


1:42,155 1:42,205

DE SIGNATION	POTERIE					POLYETHYLENE				
	250mm	200mm	150mm	100mm	75mm	250mm	200mm	150mm	100mm	75mm
COLL.										
A										448
B										64
C										41
D										157
E										224
F										60
LATERAUX										
A										1495
B										1668
C										309
D										1551
E										2898
F										748
TOTAUX						9,683 m				9,643
GRAND TOTAL										40

SUPERFIE TOTALE ETUDIEE 10,46 HECTARES
PLAN DE LOCALISATION
ECHELLE 1/20,000
REF 21/L/10 S.O.
21/L/11 S.E.

LEGENDE

- Riviere cours d'eau existant projeté
- Fosse existant projeté
- Lac marecage etang gravier
- Drainage souterrain existant
- Conduit souterrain existant
- Drains existants projetés
- Changement de pente
- Changement de diamètre
- Bouche de décharge
- Diamètre des drains 4 6 8 10
- Limite approximative de bassin versant
- Ligne téléphonique aérienne souterraine
- Ligne de transmission
- Ligne d'énergie électrique aérienne souterraine
- Rapide barrage chute
- Station de pompage
- Regard puits
- Trou de sondage
- Superficie étudiée drainage interne suffisant
- Courbe de niveau
- Zone boisée buisson arbre isolé
- Coulee
- Tas de roches en surface enterrées
- Limites de zones

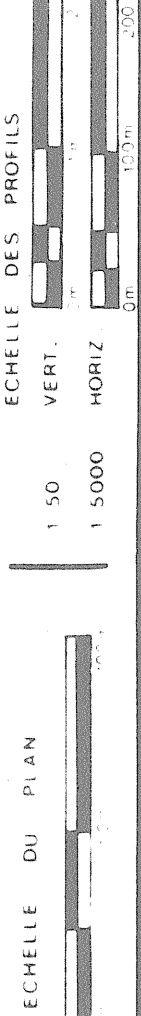

GUY AREL
Ingénieur
Drummondville
TEL: 819-478-0184

SERVICES TECHNIQUES R.R. INC.
RR 1 DRUMMONDVILLE TEL: 819-398-7802
DUMONT MANDATE PAR
YVON DUMONT
ADD POST. 372 KING STE-THERESE GOS-200
DUMONTVILLE STE-HENEDINE
TEL: 1-418-935-3105
LE 7 juillet 1982

DRAINAGE SOUTERRAIN
FERME: YVON DUMONT
LOTS: P-208, P-209
RANG: STE-THERESE
MUNICIPALITE: STE-HENEDINE
COMTE MUNICIPAL: DORCHESTER
DISTRICT ELECTORAL: BEAUCE-NORD


PLAN No: 03 2229 148 0 FEUILLE 1 DE 1

MINISTRE DE L'AGRICULTURE DU QUEBEC
SERVICE DE L'HYDRAULIQUE AGRICOLE

26040 DUMONT YVAN

Cof. agrimetteur

Cof. base mesurée 8/8/81

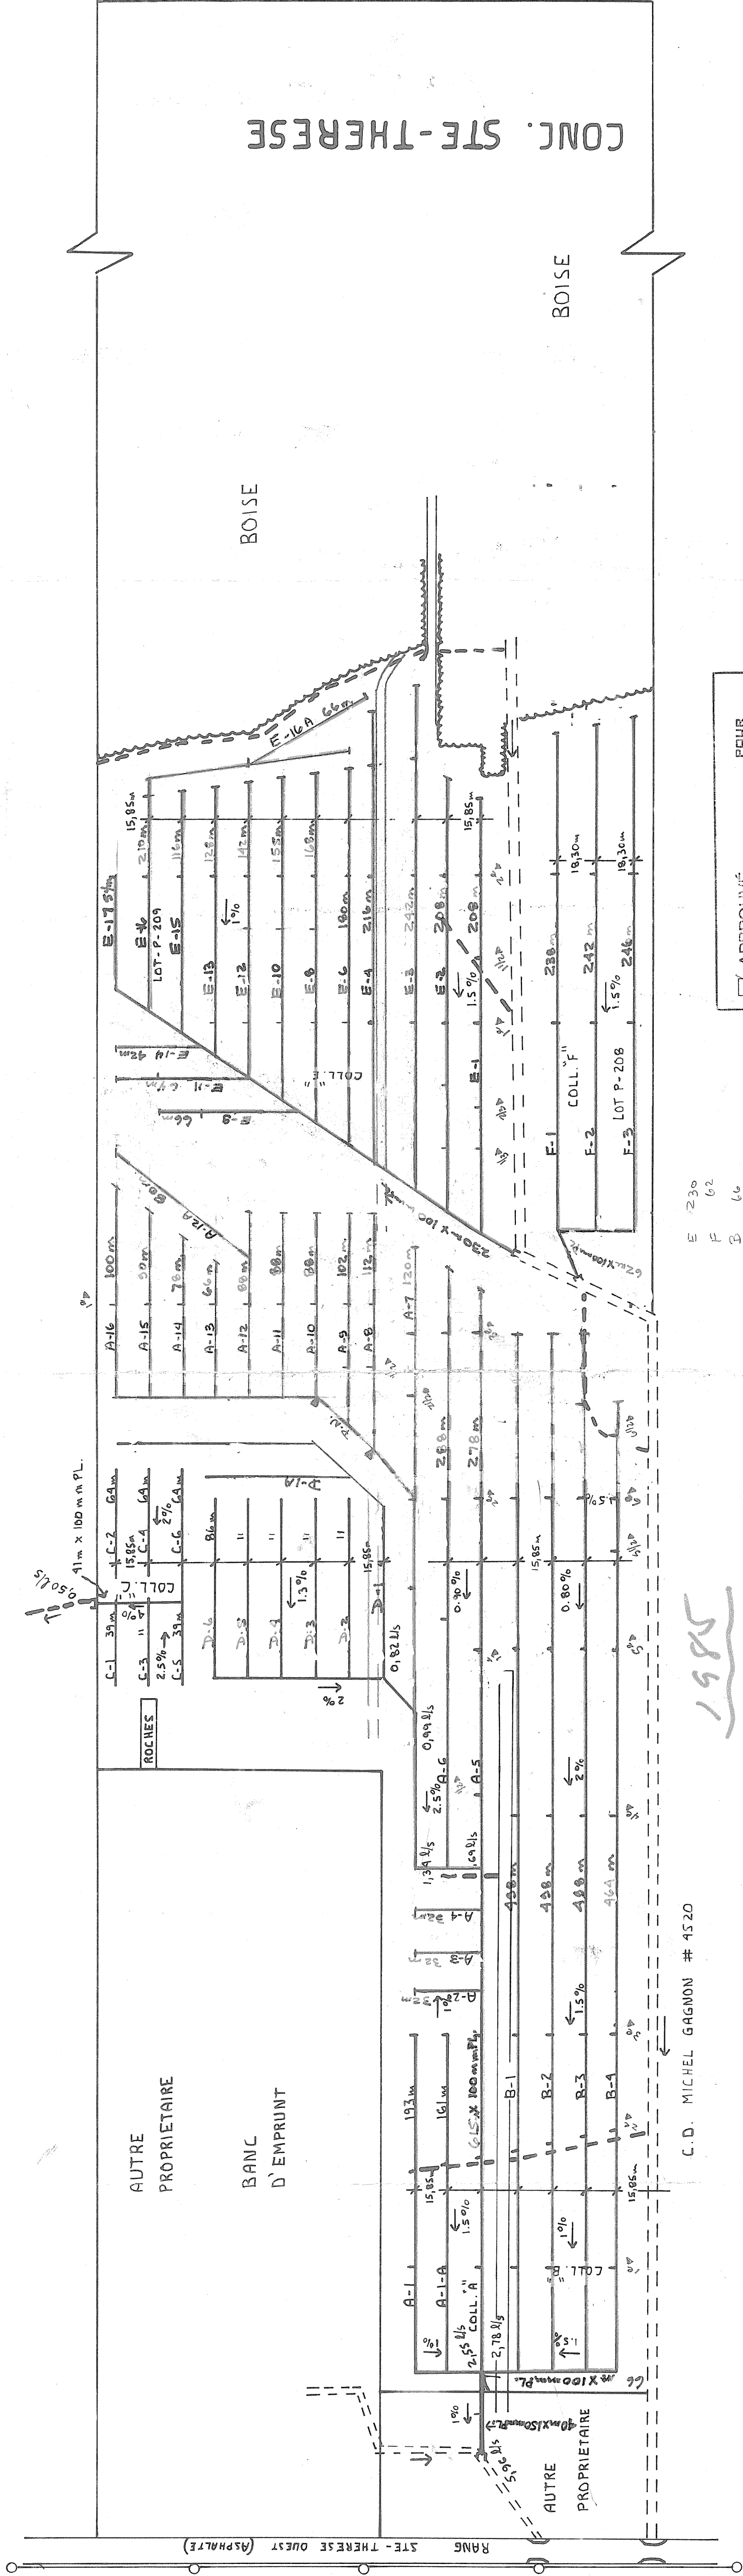

POUR ARRANGEMENT
SEULEMENT

☒ APPROUVE
☐ REFUSE
☒ TEL QU'ANNOTE
C.D. MICHEL GABONNI
BRUND CHEVRETTE & ASS.
Par: *[Signature]* Date: 23/11/82

1985
C 517 m

C.D. MICHEL GABONNI # 4520