


2-19083


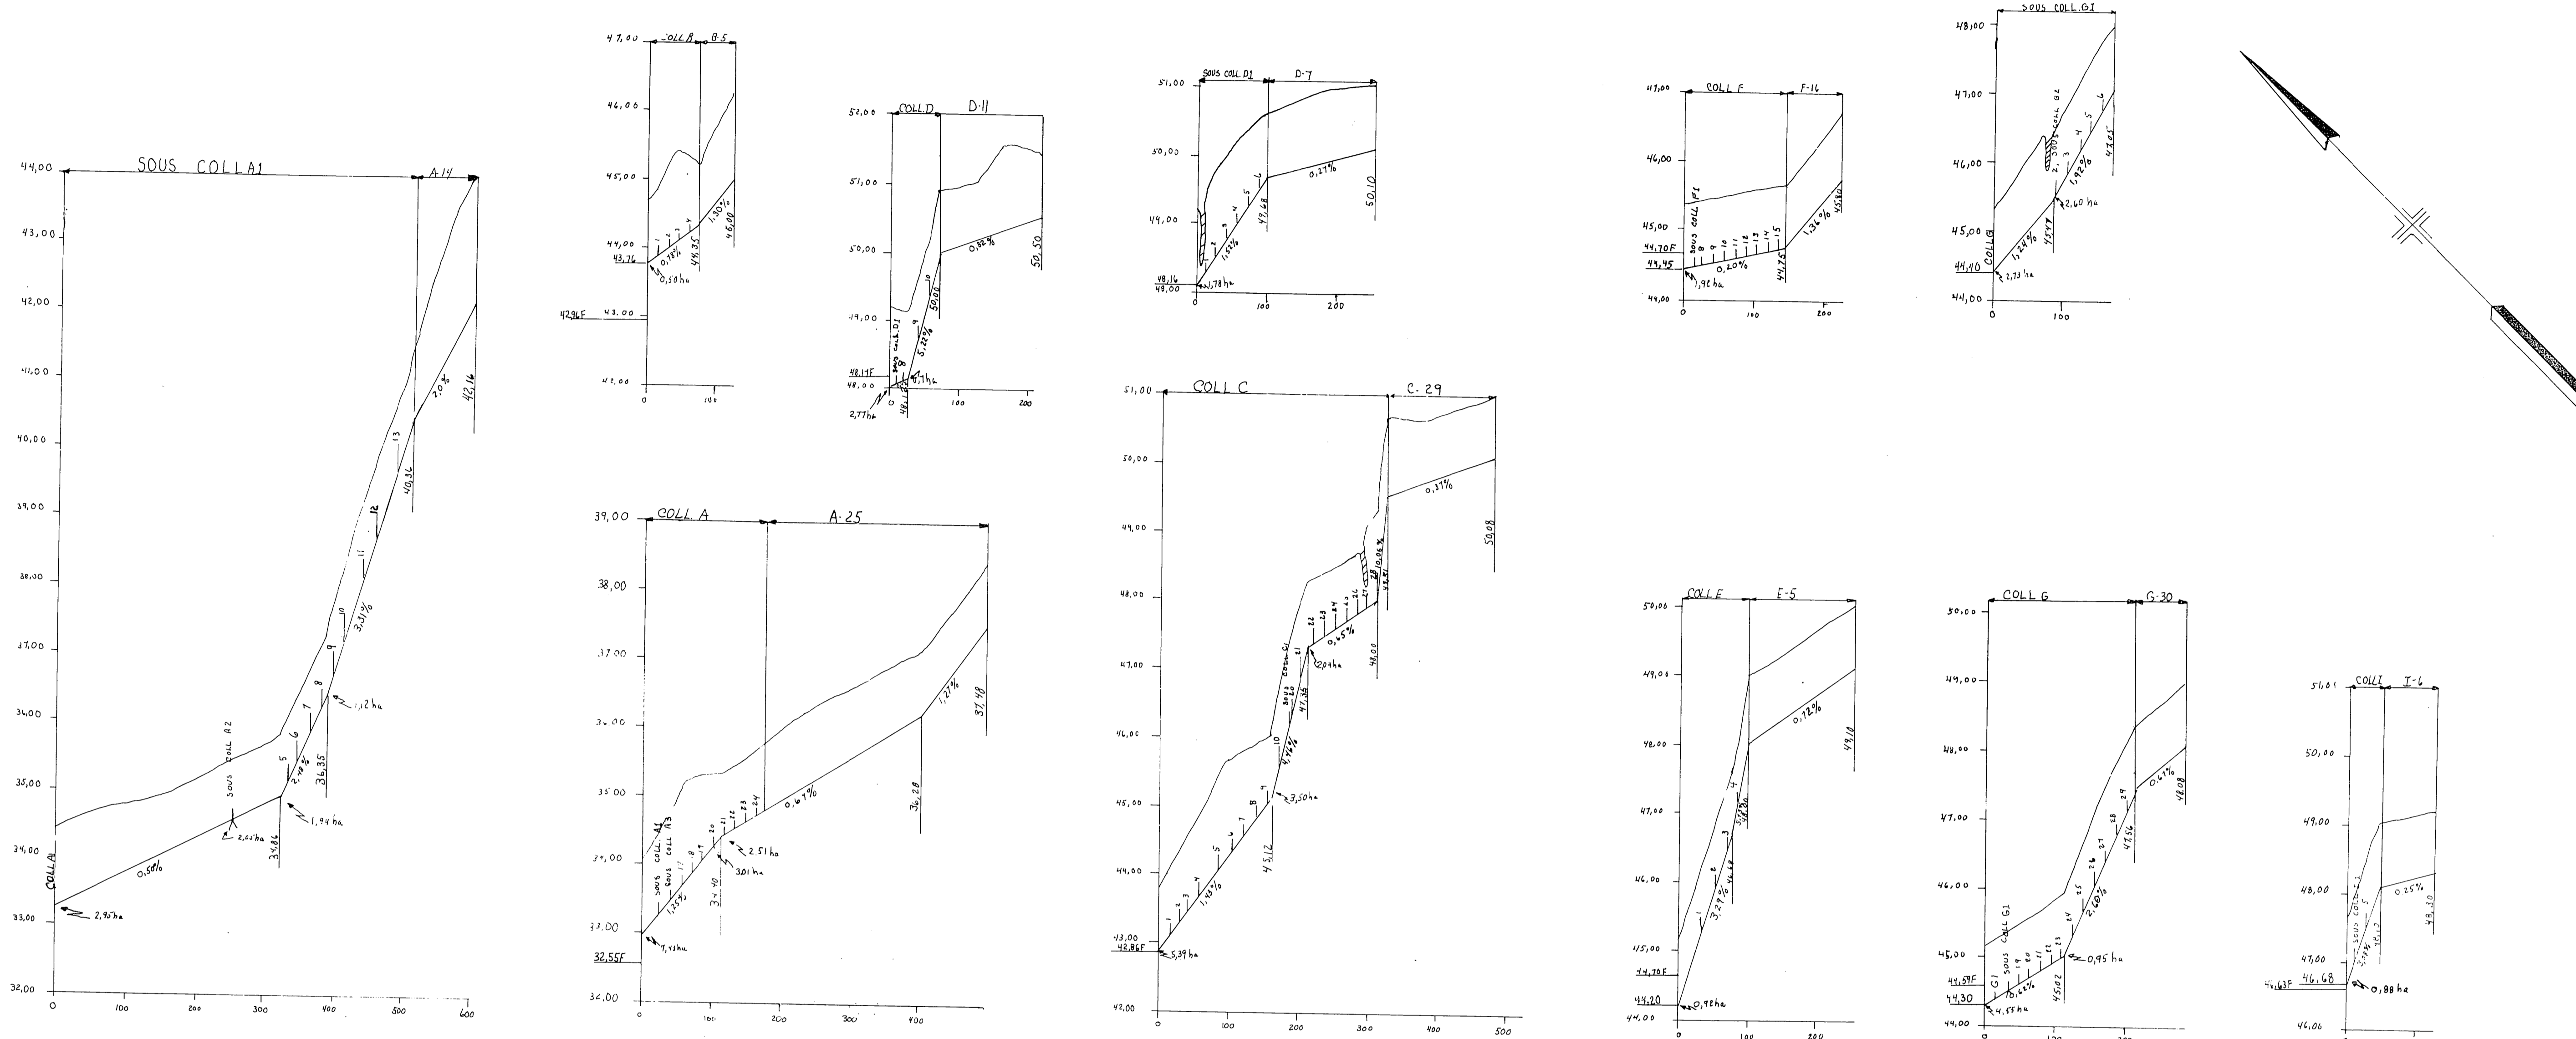


1982  
T. 27530  
voir S-5080A

DESIGNATION	DRAINS REQUIS (mètres)		
	POTERIE	POLYETHYLENE	
	150mm Ø	100mm Ø	150mm Ø
A	83	90	75
B	4338	76	4338
C	293	30	30
D	170	3105	3105
E	16	52	52
F	193	1415	1415
G	98	98	98
H	520	520	520
I	150	15	135
J	1146	1146	1146
K	30	181	181
L	168	168	168
M	2656	2656	2656
N	174	174	174
O	46	46	46
P	547	547	547
Q	99	99	99
TOTAL	953	15688	1237
GRANDS TOTAL	16,611 m (54,595 ft. Lin.)		



\* A CAUSE DU REGARD

PROFILS TEXTURAUX

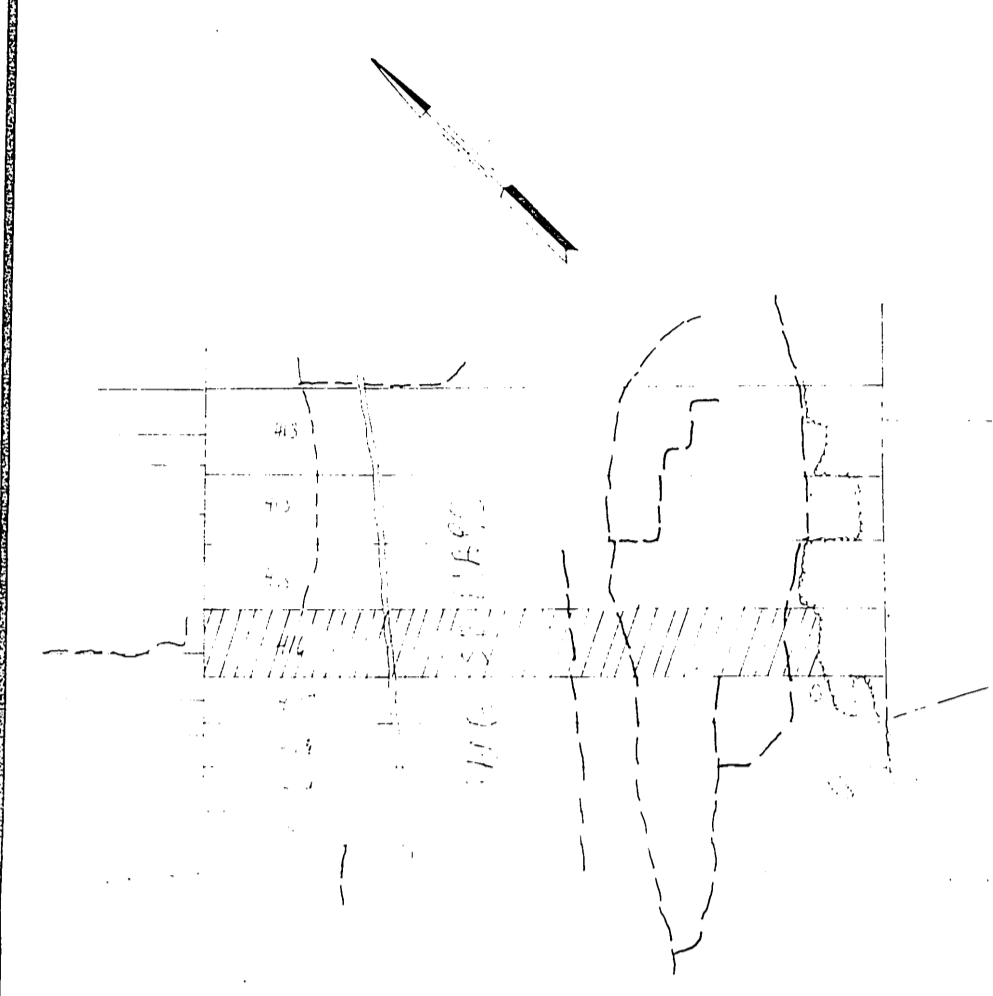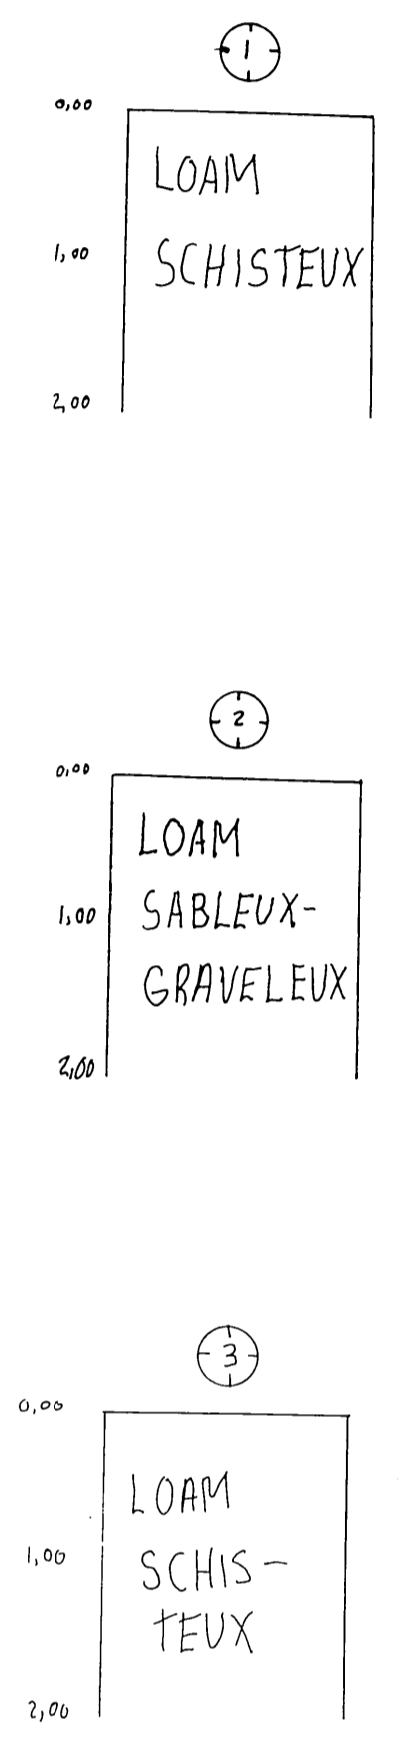

SUPERFICIE DES LOTS  
CULTIVEE 28,64 ha  
BOISEE 0,16 ha  
AUTRES 0,16 ha  
TOTAL 29,96 ha (71,17 acres)  
**PLAN DE LOCALISATION**  
ECHELLE 1:20,000 REF: 21L/10/NO

LEGENDE

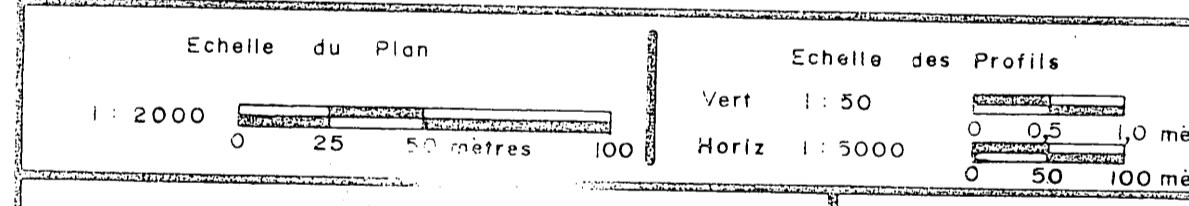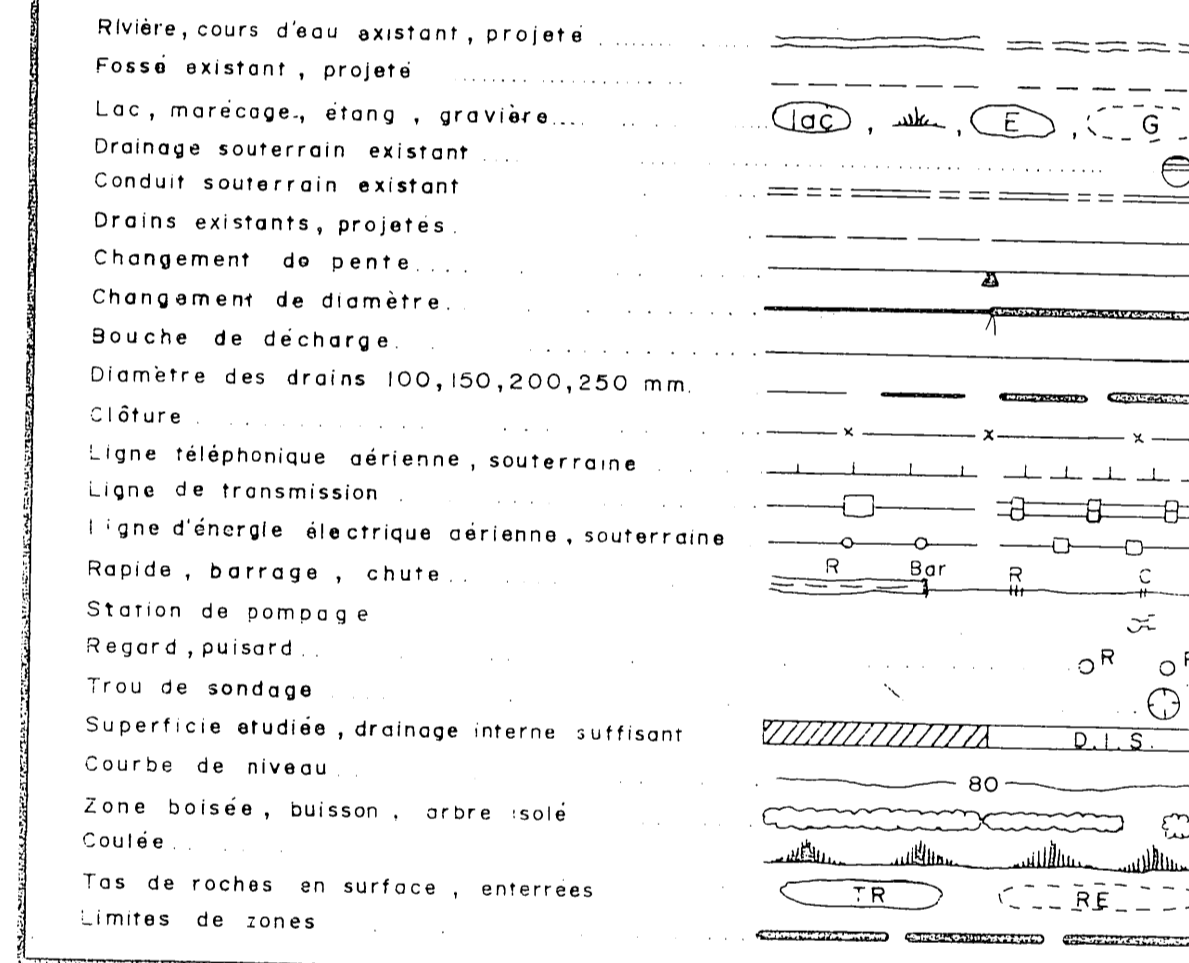

RAYMOND MARTEL, PIERRE ALLEE  
1273 CH. ST-JEAN, BERNIERS  
CTE. LEVIS  
PROJET PREPARE PAR  
REAL LALIBERTE  
RANG ST-MARC  
ST-ANSELME CTE. DORCHESTER  
SUPERVISE PAR  
LE 1-1-1983


DRAINAGE SOUTERRAIN

FERME: REAL LALIBERTE *Ardu Bas*  
LOT: P-416  
RANG: ST-MARC  
MUNICIPALITE: ST-ANSELME PAR.  
COMTE MUNICIPAL: DORCHESTER  
DISTRICT ELECTORAL: BELLECHASSE

PLAN No S - 16,083 FEUILLE 1 DE 1

MINISTERE DE L'AGRICULTURE DU QUEBEC  
SERVICE DE L'HYDRAULIQUE AGRICOLE, DISTRICT N°2  
DEPOSE LE 78-03-07

PREPARE PAR Raymond Martel, ing. agr. et agr. géom.  
1983

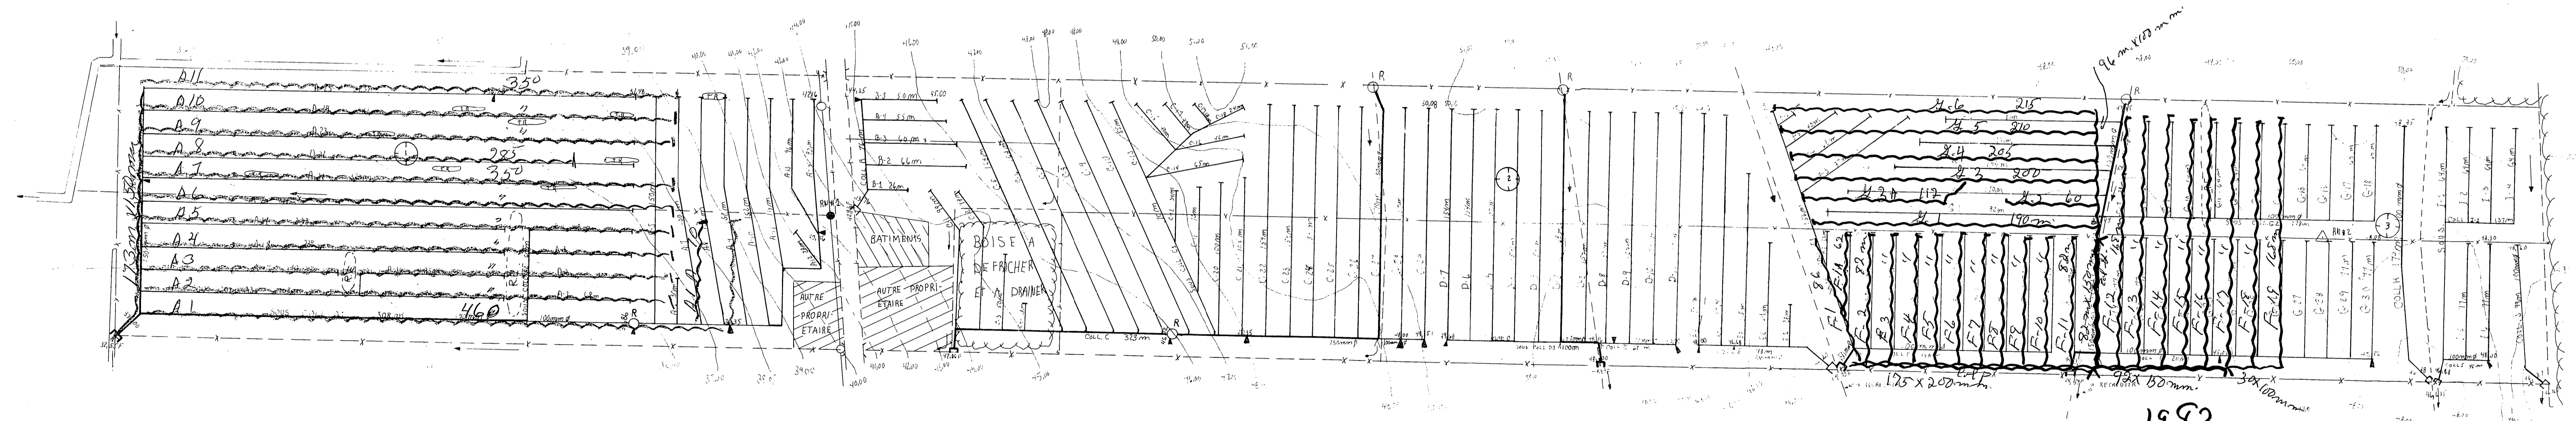

1983  
3979 m.

RN#1  
CLOU DE 13cm DS PET  
ELEV: 43,45

UN FILTRE EST RECOMMANDE DANS  
LES SECTEURS OU LE SOL N'EST PAS SEULE-  
MENT GRAVELEUX

UN TUYAU LISSE ET NON PERFORE EST  
NECESSAIRE POUR TOUTS LES COLLECTEURS  
AYANT PLUS DE 3% DE PENTE

RN#2  
CLOU DE 13cm DS ARBRE  
ELEV 50,00

1984 REAL LALIBERTE - 1