
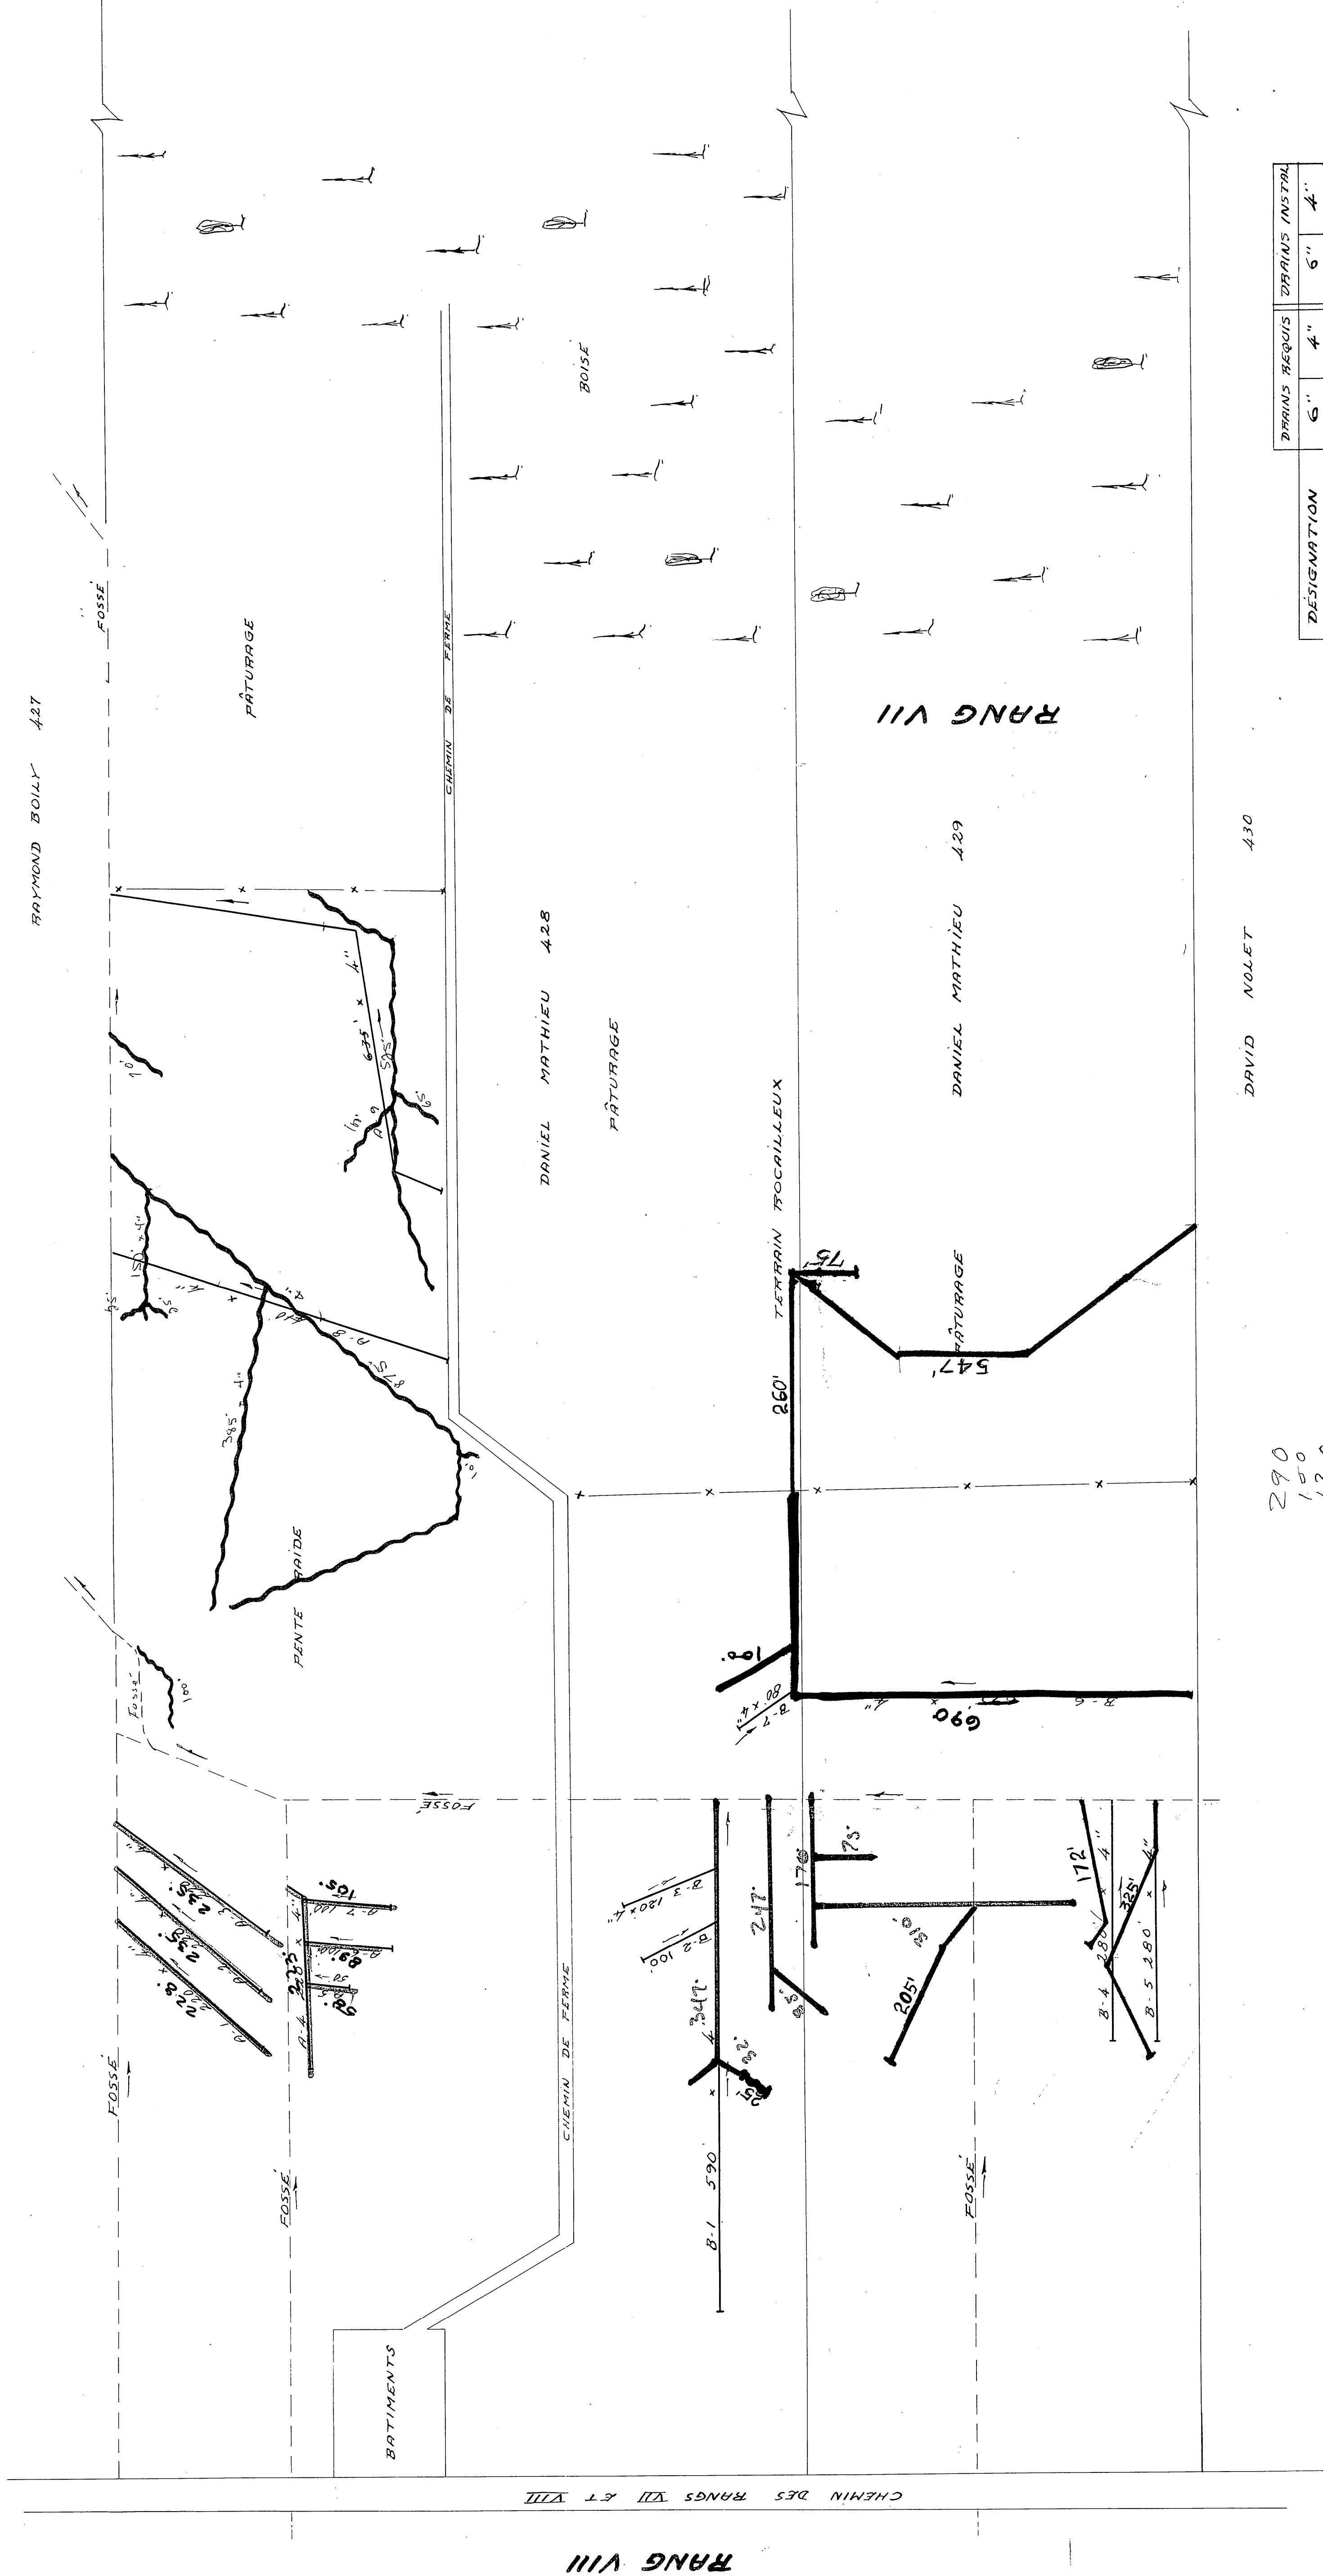


1609' en 1971 Am.
2330' en 1972 w.

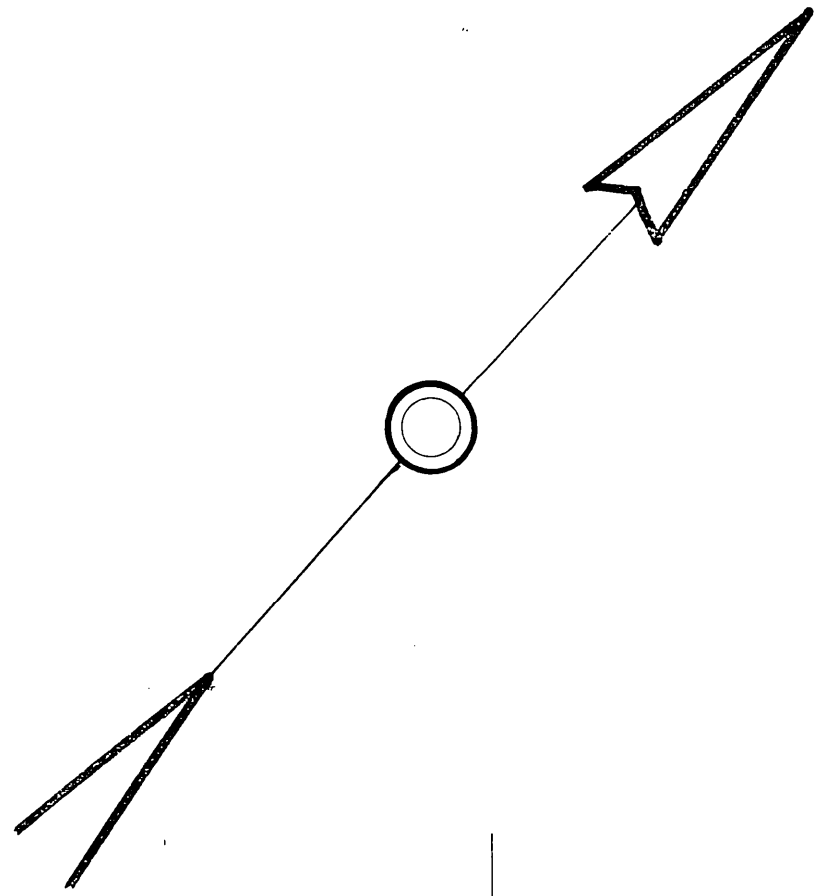

DESIGNATION	DRAINS REQUIS	DRAINS INSTA.
LATERAL A	6"	4"
LATERAL B	2175	
TOTAL	2145	
GRAND TOTAL	4320	

PROFONDEUR MINIMUM DES DRAINS 30"
DEMANDE DU 31 MAI 1968

DAVID NOLET 430

290
150
120
190
80
190
250
55
1465

173 pi. lin. (1968)
790' en 1969
1264' en 1970

LEGENDE	
DRAINS PROJETES	---
DRAINS EXISTANTS	---
C. D. FOSSE	---
CLOTURE	x

ECHELLE 1" = 100' - 0"

HYDRAULIQUE AGRICOLE	Ministère de L'AGRICULTURE et de la COLONISATION	PROVINCE DE QUEBEC
DRAINAGE SOUTERRAIN		
FERME DANIEL MATHIEU		
MUNICIPALITE DE LA PAROISSE DE ST ODILON-DE-CRAN-BOURNE - COMTE DE DORCHESTER		
DISTRICT ELECTORAL DE DORCHESTER		
RELEVÉ PAR J.M. DUMONT		
DESSIN PAR G. LAFLAMME		
PREPARE PAR J.M. DUMONT		
REVISE PAR M. PERRON		
PLAN No S-7298	FEUILLE 1	DE 1
APPROUVE PAR	CHIEF DU DISTRICT N°2	
QUEBEC	LE 6 DECEMBRE 1968	

St-Sidore
DANIEL MATHIEU