



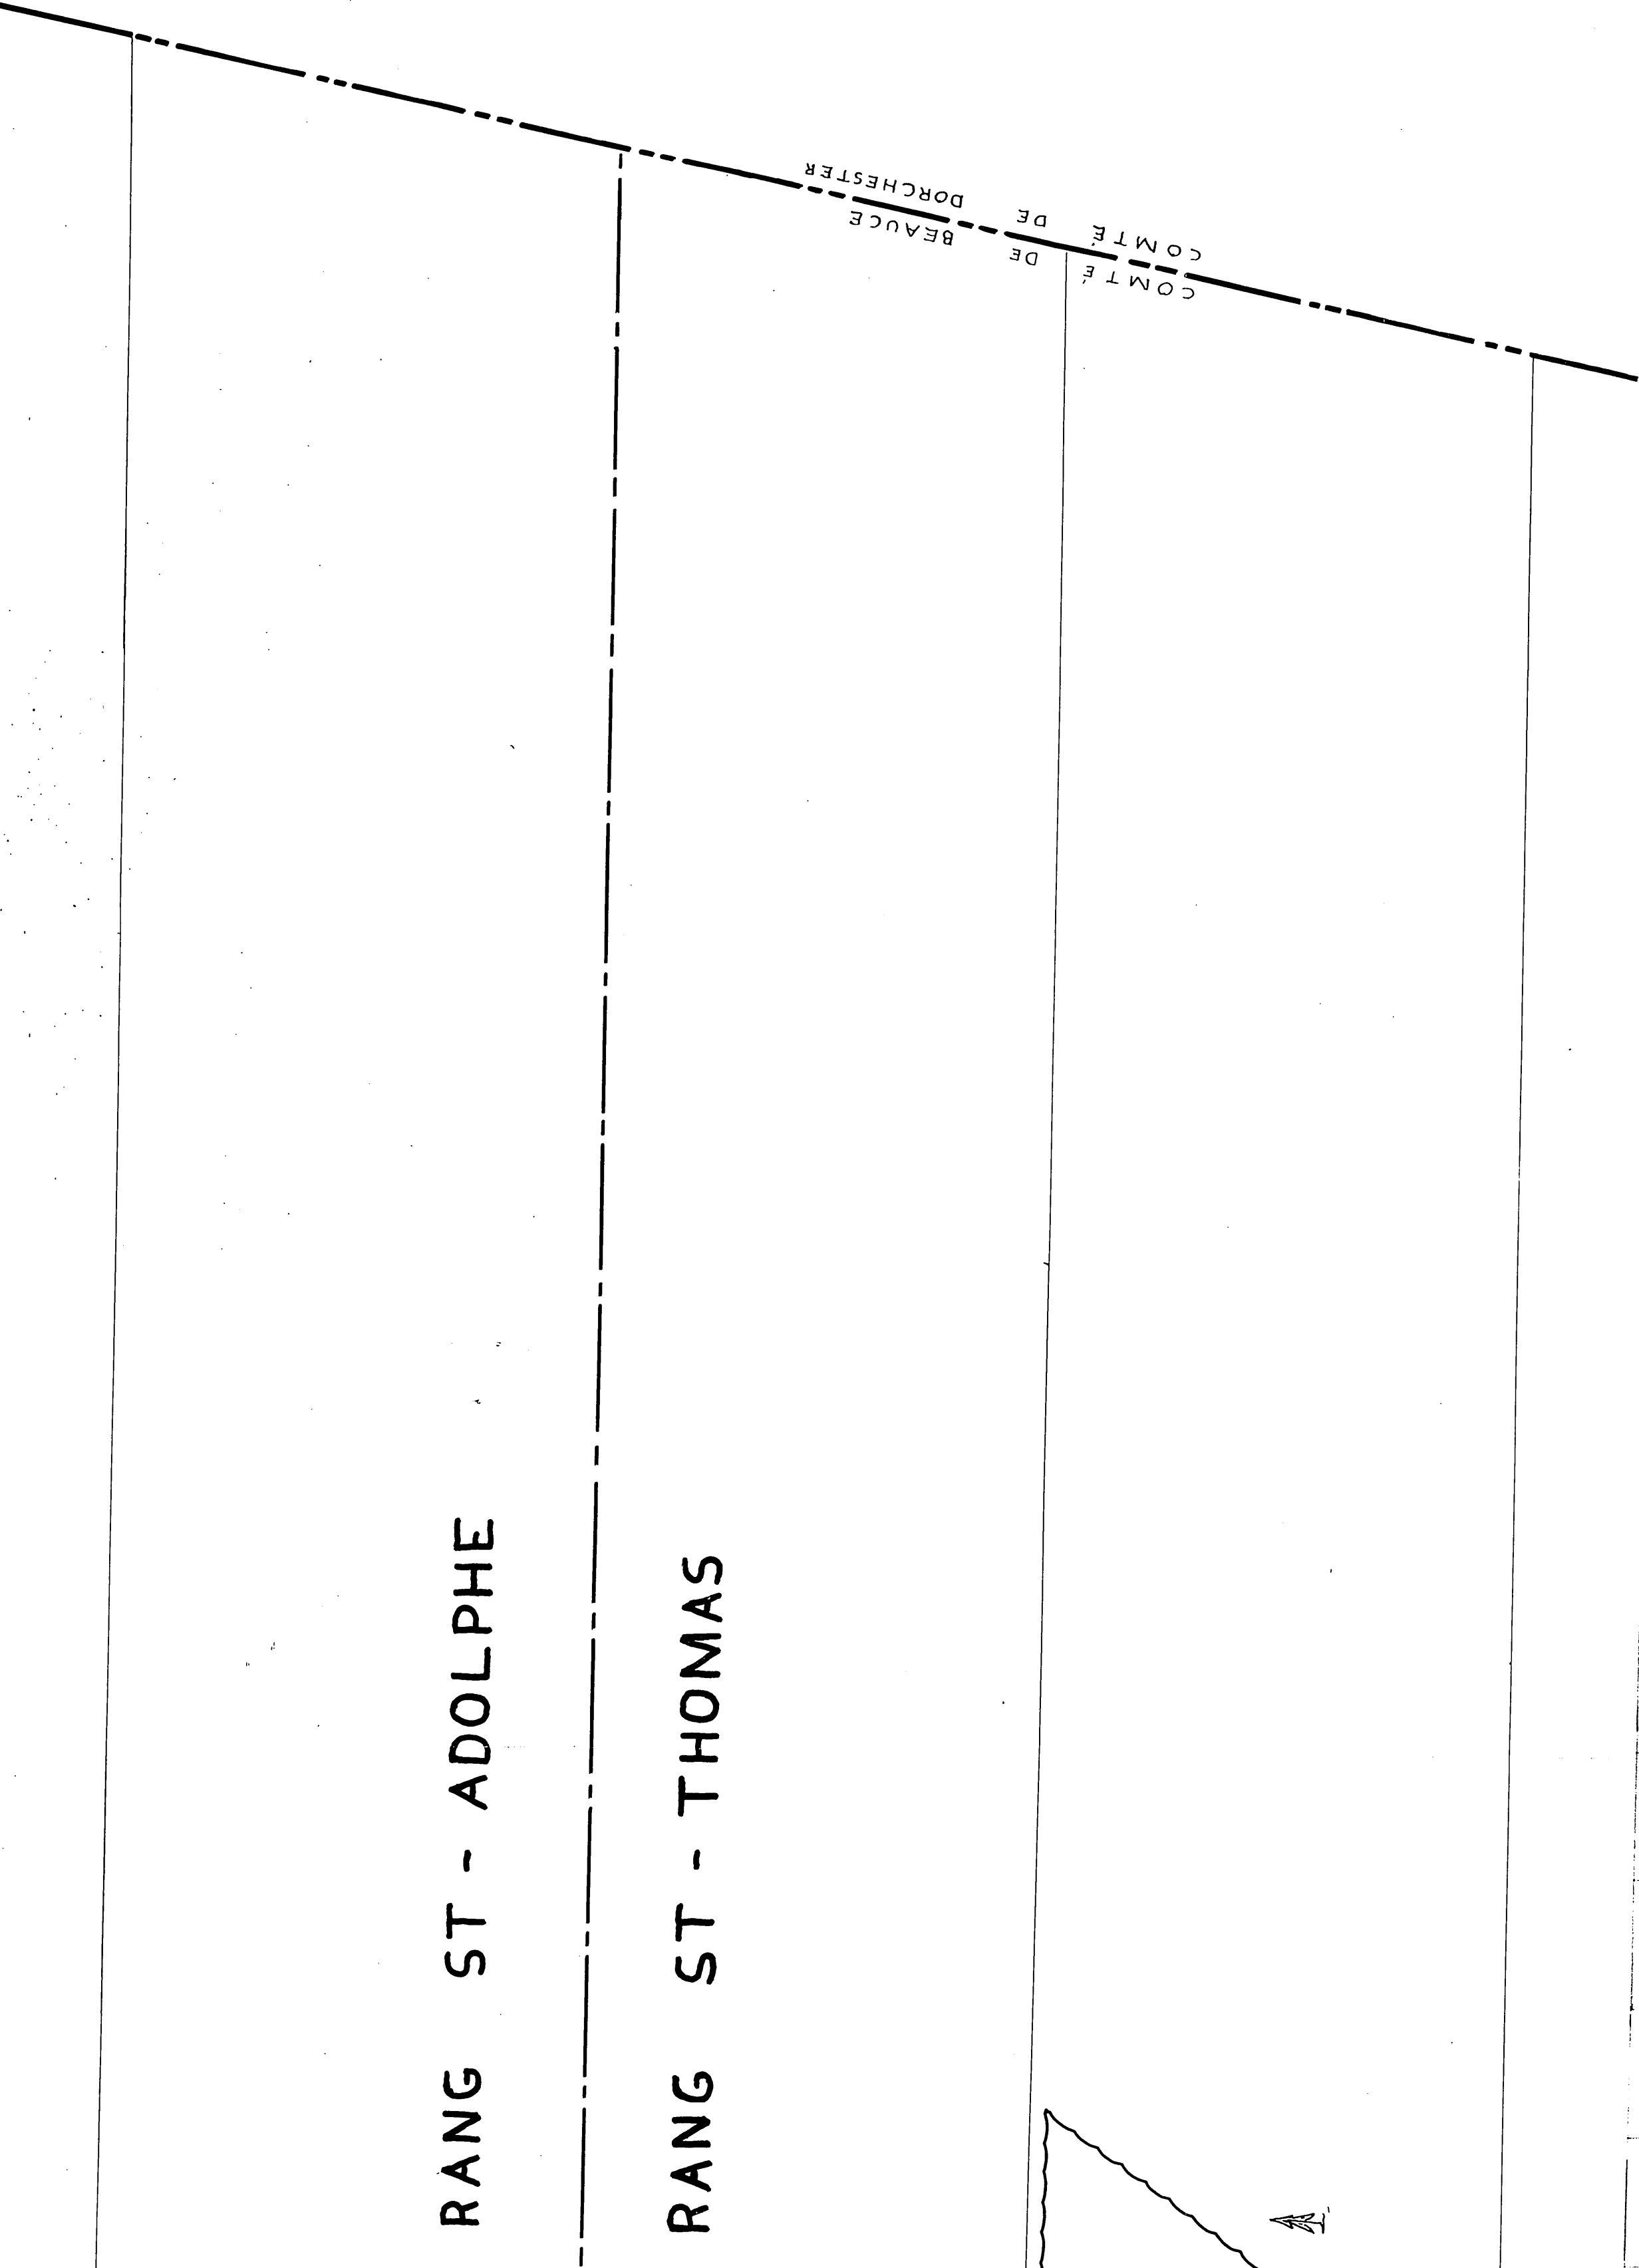

PROF. MIN. DES DRAINS : 30'

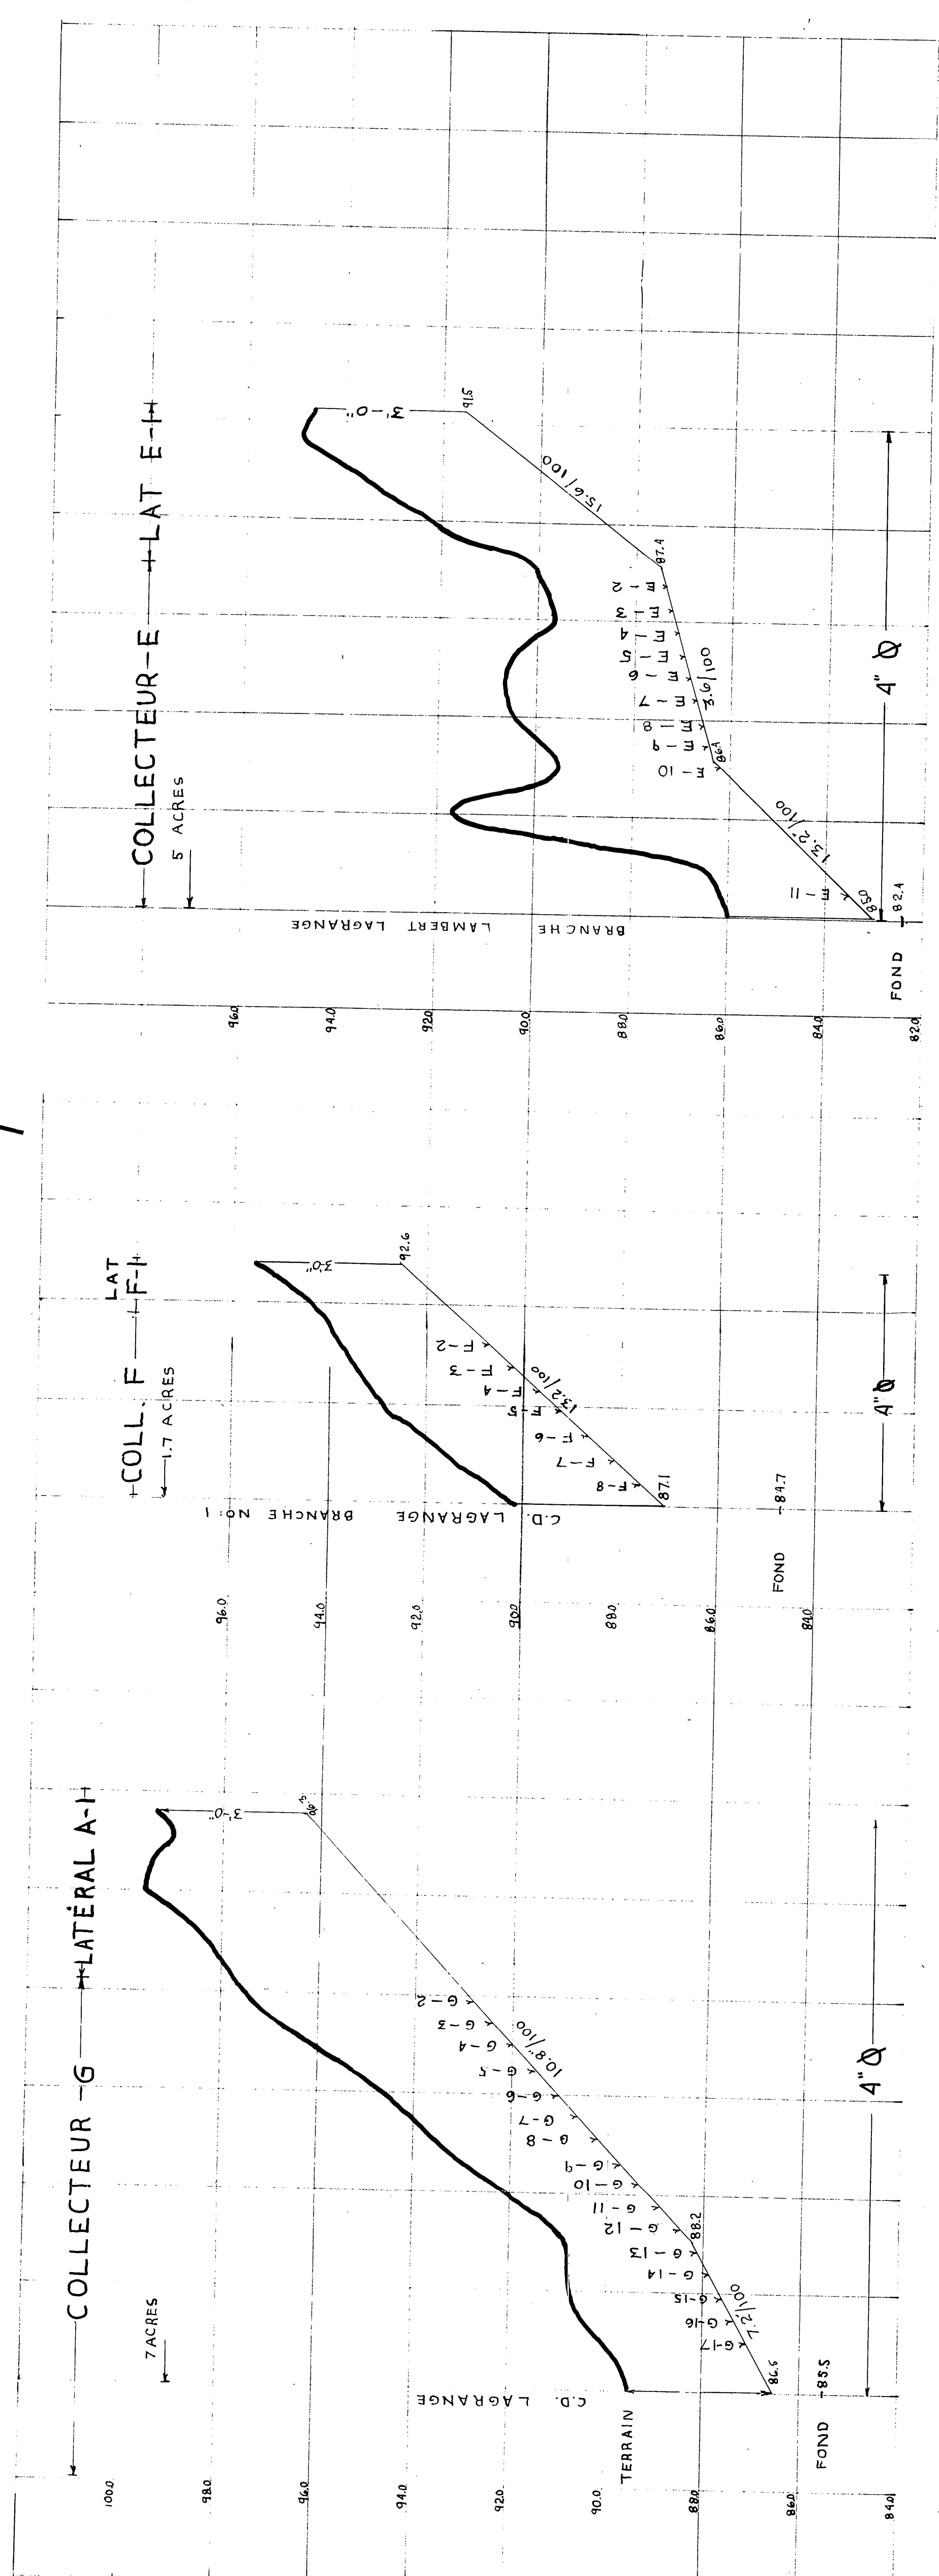

HYDRAULIQUE AGRICOLE	Ministère de L'AGRICULTURE et de la COLONISATION
	
DRAINAGE SOUTERRAIN MARCEL LAGRANGE	
FERME	PREPARÉ PAR B. DELISLE
MUNICIPALITÉ	RELÉVÉ PAR B. DELISLE ET J. L. N.
COMITÉ DE BÉNEAUCÉ	REVISÉ PAR M. DUVAL
DISTRICT ELECTORAL DE BÉNEAUCÉ	
PLAN No S-10,261 FEUILLE 1 DE 1	
APPROUVÉ PAR	 CHIEF DU DISTRICT No 2
QUÉBEC	LE 26 AOÛT 1972

26010 LAGRANGE MARCEL