


MUNICIPALITÉ DE LA PAROISSE DE STS-GERVAIS ET PROTALS

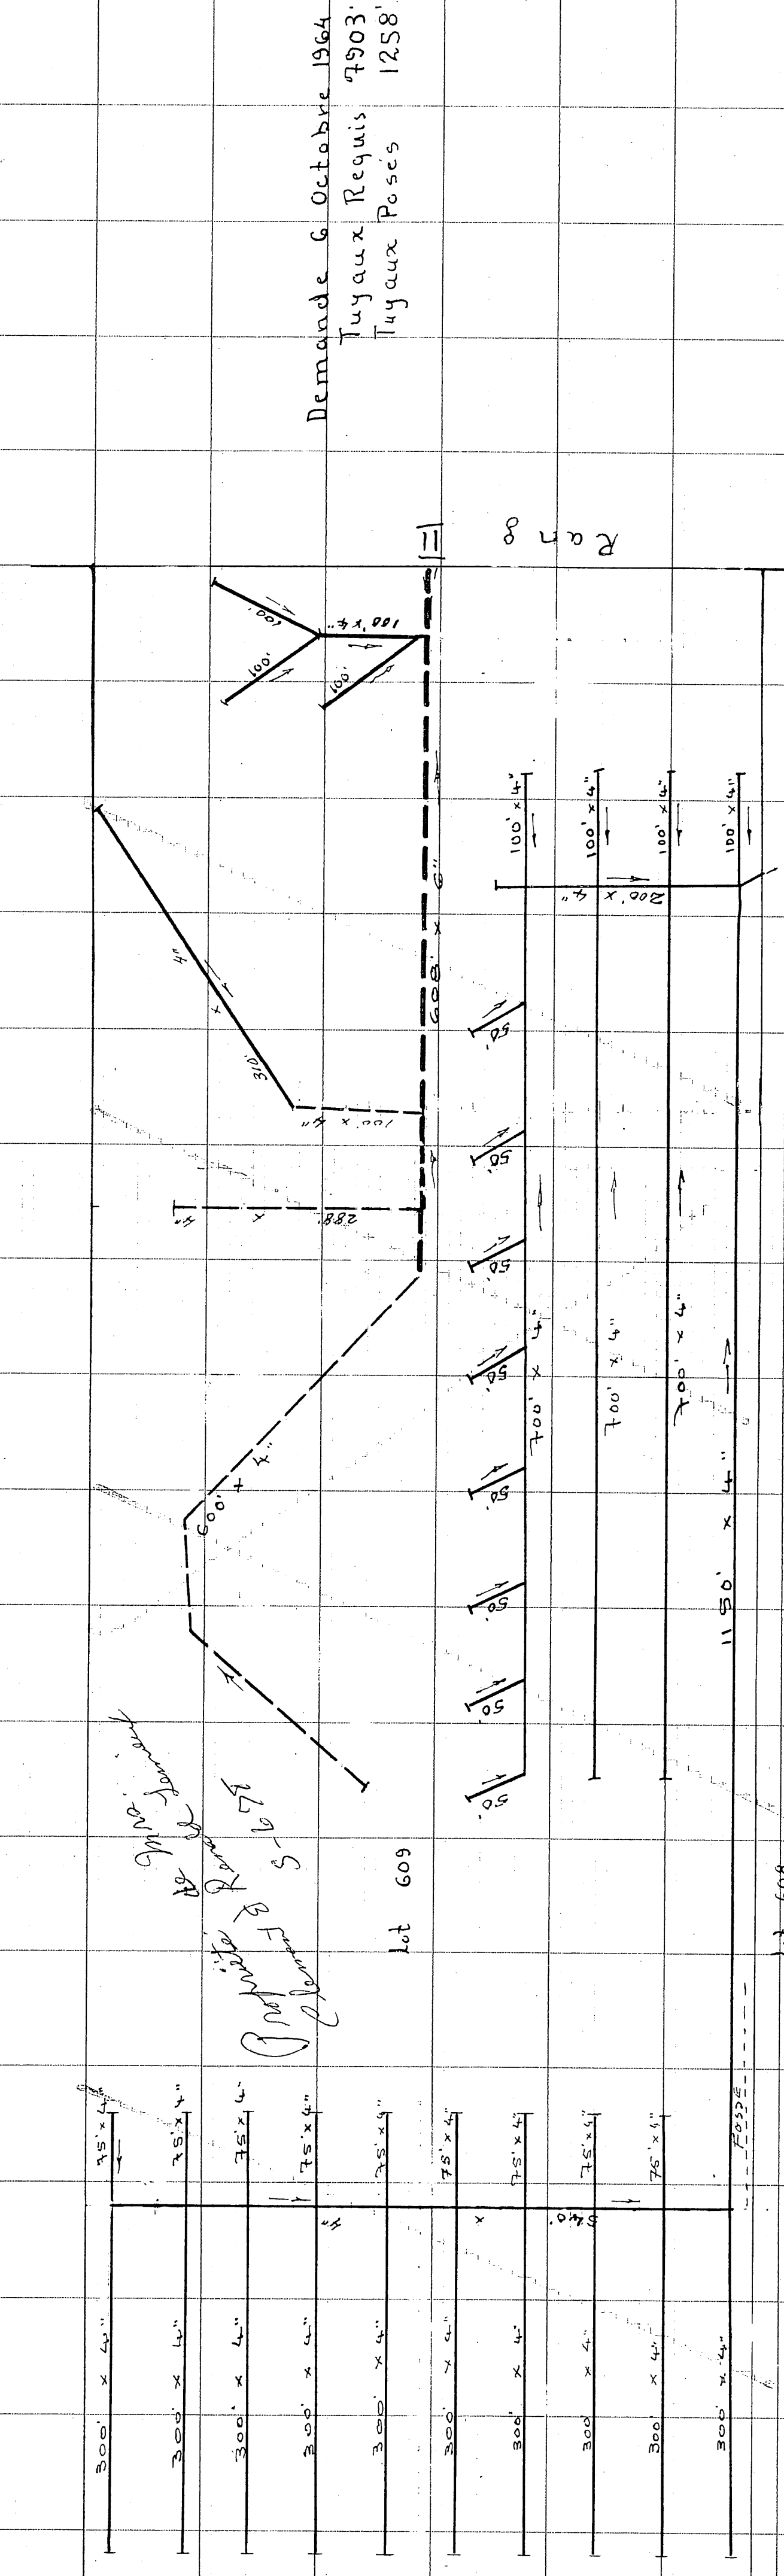


Demande 6 Octobre 1964
Tuyaux Requis 7303
Tuyaux Posés 1258

Drains Projets		Drains posés	
4"	6"	4"	6"
18,037.	1500.	6215.	984.
19537.		7199.	

Demande du 26 Juin 1968
77-15-18 Rang 1009

MUNICIPALITÉ DE HONFLEUR

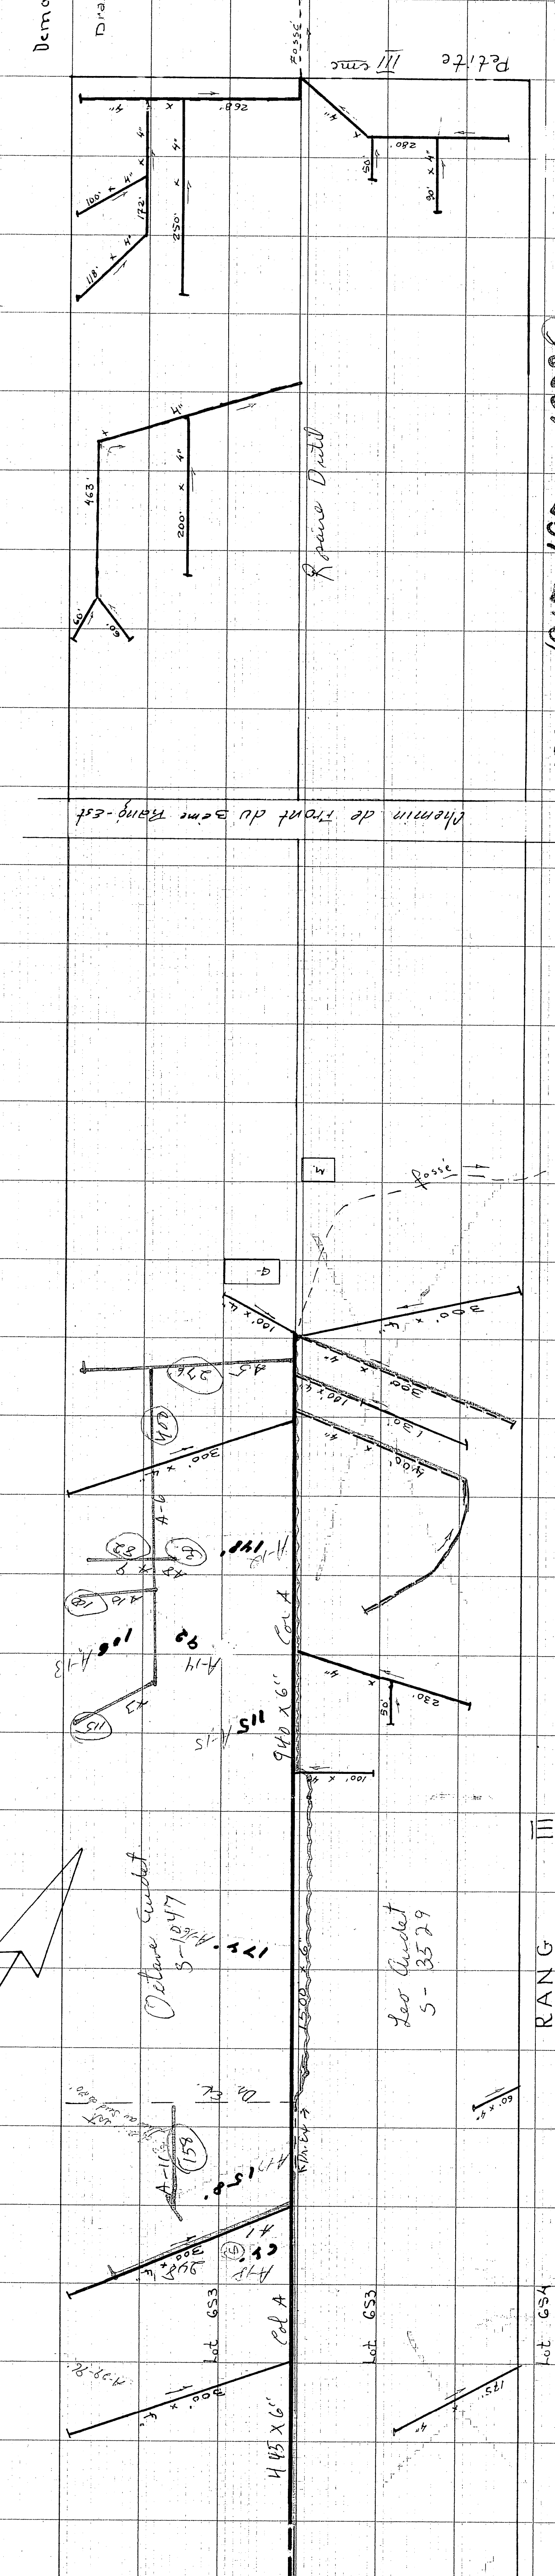

Demande 1^{er} Septembre 1964
Tuyaux Requis 6089
Drains posés en 1966 4105

1964 1967 1970 1973
Valeur des drains 5-678 pour les tuyaux
et posés
R.B.M. 5-574
Total 5570

ÉCHELLE 1" = 100'-0"
OCTAVE AUDET 5-1047
AGENCE DE FERNAND GODEAU (S-238) EN 1970

PROVINCE DE QUÉBEC MINISTÈRE DE L'AGRICULTURE ET DE LA COLONISATION	
DIVISION DE L'HYDRAULIQUE AGRICOLE	
PLAN ET PROFIL DE LA FERTÉ	
CLEMENT & RENAULT LEMIEUX	
LOT 609 ET 608	RANG 1009
MUNICIPALITÉS DE HONFLEUR ET DE LA PAROISSE DE STS-GERVAIS ET PROTALS - CO. BELLECHASSE	
RELEVÉ PAR: H. VERRET	APPROUVÉ PAR: J. B. L. L.
TRACÉ PAR: H. VERRET	CHÉF DE BUREAU: J. B. L. L.
REVISE PAR: H. VERRET	PLAN N° S-1048
FEUILLE N° 1 DE 1	QUEBEC
LE 12 AOÛT 1965	

REVISION 12-29-10-68
REVISION: 26-1-71
per: J. B. L. L.
GILLES GUAY, ING.

RÉFÉRENCE
1940 ADET OCTAVE