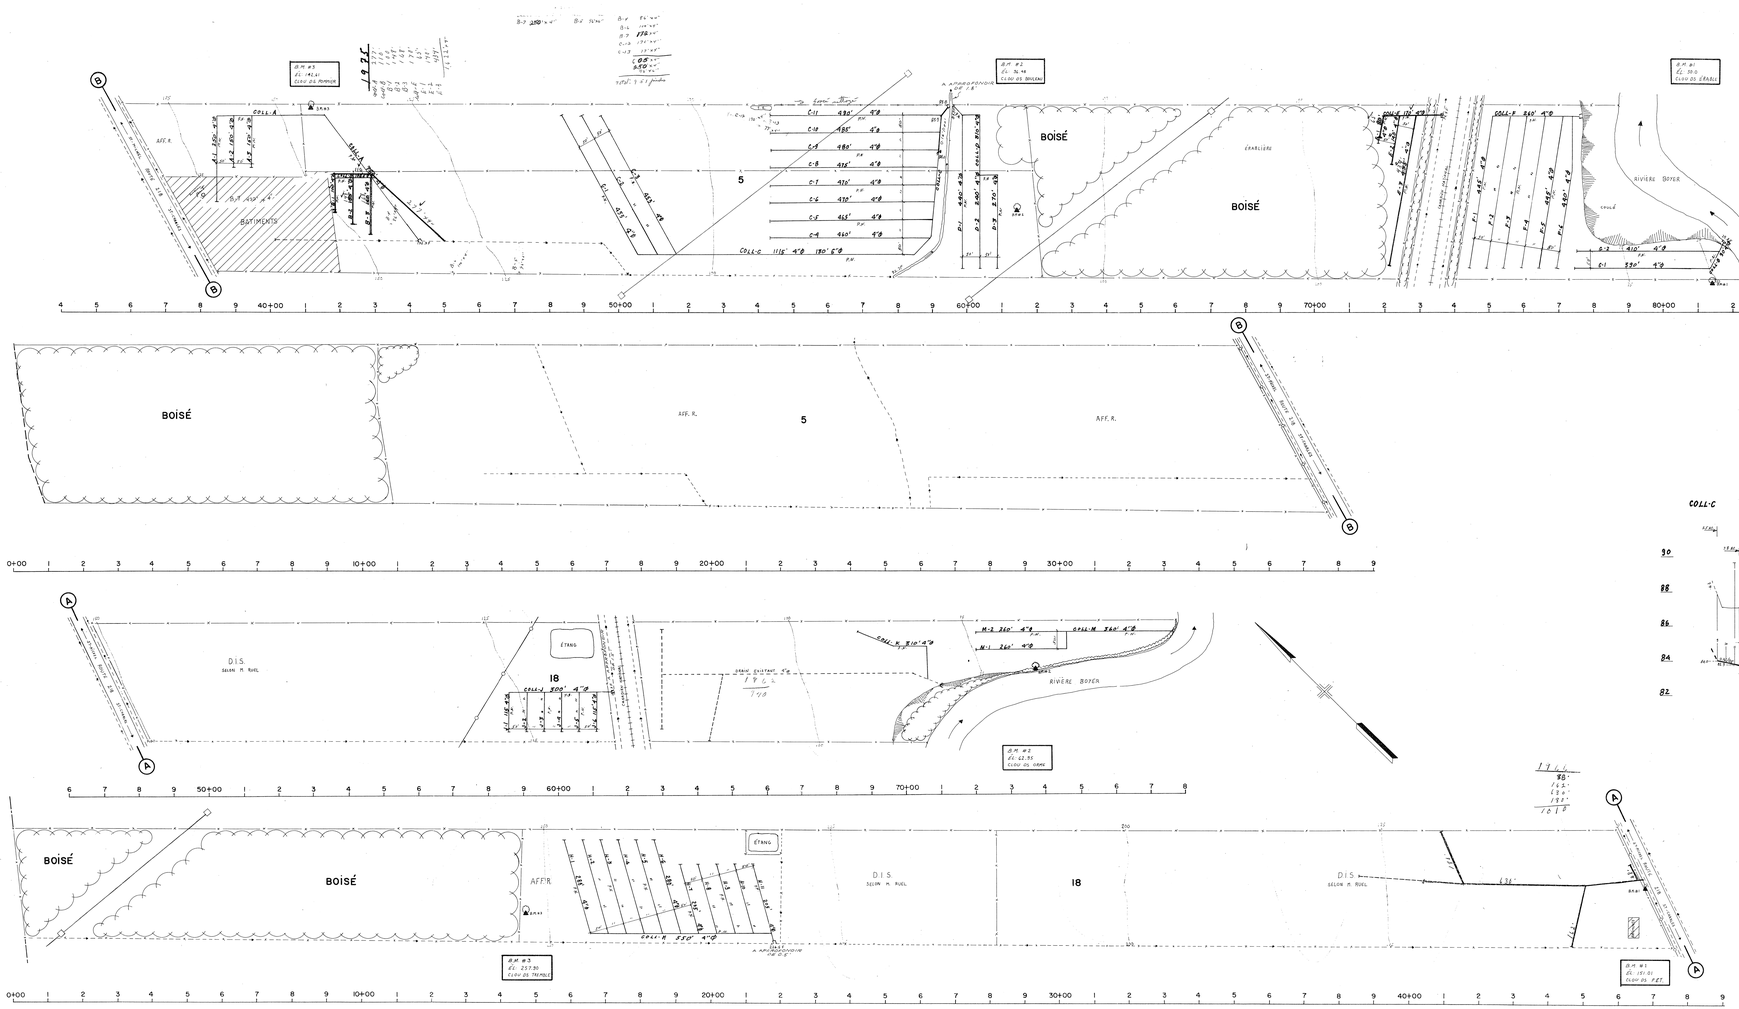

DÉSIGNATION	DRAINS REQUIS						
	POTERIE			POLYÉTHYLÈNE			
	8"	6"	4"	10"	8"	6"	4"
A			1810				1810
B			800				800
C		1300	1375			1300	1375
D			1350				1350
E			825				825
F			2750				2750
G			890				890
H			3250				3250
J			760				760
K			310				310
M			980				980
TOTAL		1300	18610			1300	19910
GRAND TOTAL			19910 PI. LIN.				

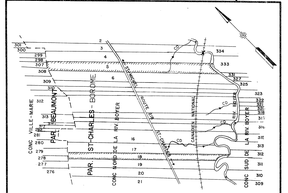

SUPERFICIE TOTALE ÉTUDIÉE : 140.2 ACRES

PLAN DE LOCALISATION

ÉCHELLE : 1:20,000

RÉF. 21 L/15 SO

LÉGENDE

- Rivière, cours d'eau existant, projetée
- Fossé existant, projeté
- Lac, marécage, étang, gravière
- Drainage souterrain existant
- Conduit souterrain existant
- Drains existants, projetés
- Changement de pente
- Changement de diamètre
- Bouche de décharge
- Diamètre des drains 4", 6", 10"
- Clôture
- Ligne téléphonique aérienne, souterraine
- Ligne de transmission
- Ligne d'énergie électrique aérienne, souterraine
- Rapide, barrage, chute
- Station de pompage
- Regard, puisard
- Trou de sondage
- Superficie étudiée, drainage interne suffisant
- Courbe de niveau
- Zone boisée, buisson, arbre isolé
- Coulée
- Tas de roches en surface, enterrées
- Limites de zones

Échelle du plan
0 100' 200'

Groleau, deGuise & Associés
Ingénieurs - conseils
Montréal

PROJET PRÉPARÉ POUR LE COMPTE DU
MINISTÈRE DE L'AGRICULTURE
DE QUÉBEC

R.A.E. 12-08-1975

Direction du Génie — Ministère de L'AGRICULTURE du QUÉBEC

DRAINAGE SOUTERRAIN

FERME : RENÉ RUEL
LOT : 5 / 18
RANG : CONC. NORD DE LA RIV. BOYER
MUNICIPALITÉ : PAR. ST-CHARLES-BORONE
COMTÉ MUNICIPAL : BELLECHASSE
CIRCONSCRIPTION ÉLECTORALE : BELLECHASSE

PLAN No S-10379 | FEUILLE 1 DE 1

APPROUVÉ POUR LE MINISTÈRE PAR
QUÉBEC LE 20 AOÛT 1975

Référence

HYDRAULIQUE AGRICOLE

S-10379