
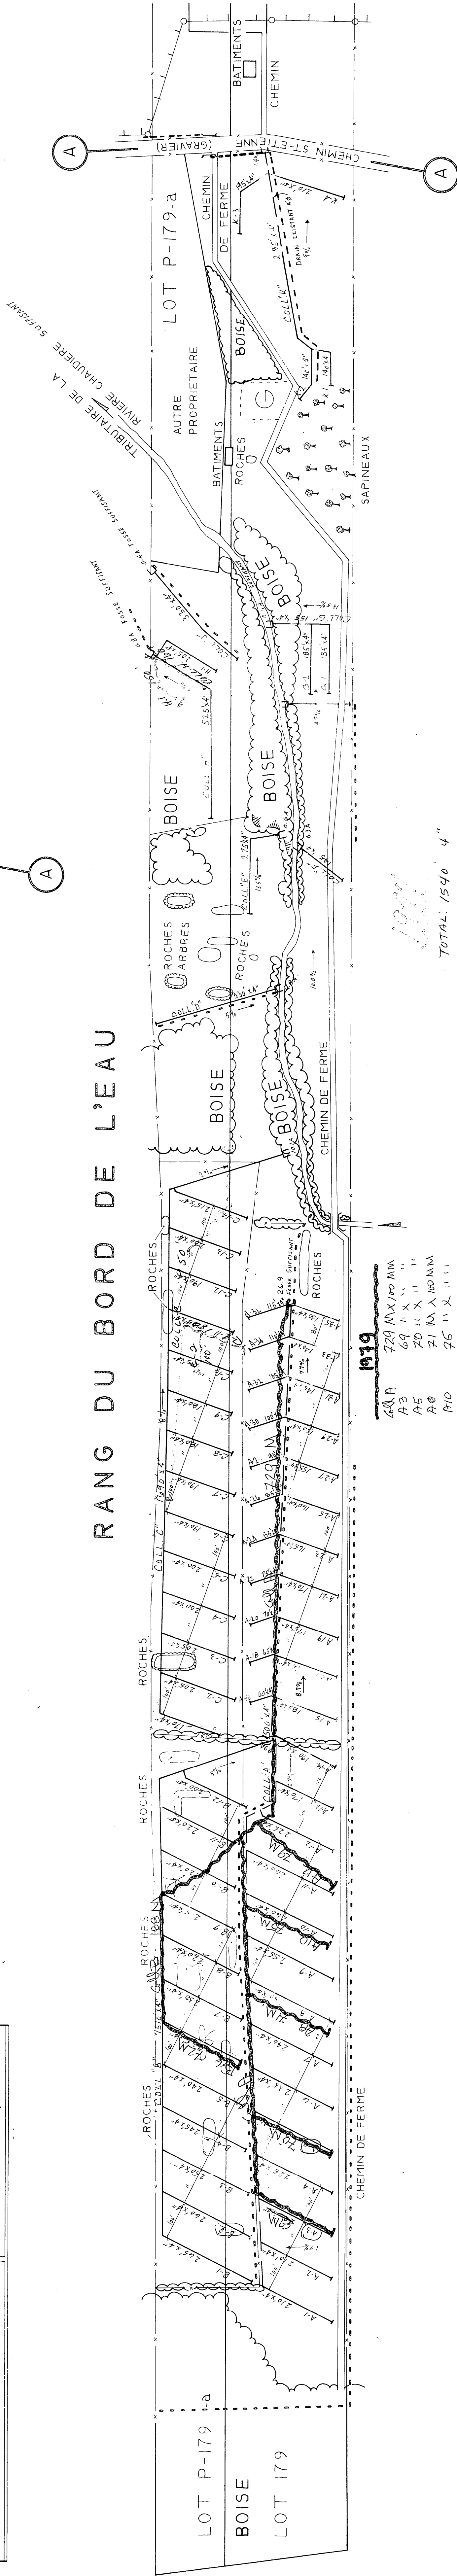


		DRAINS				REQUIS (en pl.)			
		TUYAUX EN TERRE CUITE				TUYAUX EN MATIERE PLASTIQUE			
		DIAMETRE (en po.)				DIAMETRE (en po.)			
		10	8	6	4	10	8	6	4
DESIGNATION									
COLL									
"A"					5885				5885
"B"					4340				4340
"C"					4385				4385
"D"					330				330
"E"					215				215
"F"					445				445
"G"					525				525
"H"					750				750
"J"					330				330
"K"					970				970
"L"					450				450
"N"					210				210
TOTAL					18545				18545
GRAND TOTAL					18545				18545

LOT P-179 A

RANG DU BORD DE L'EAU

LOT 179

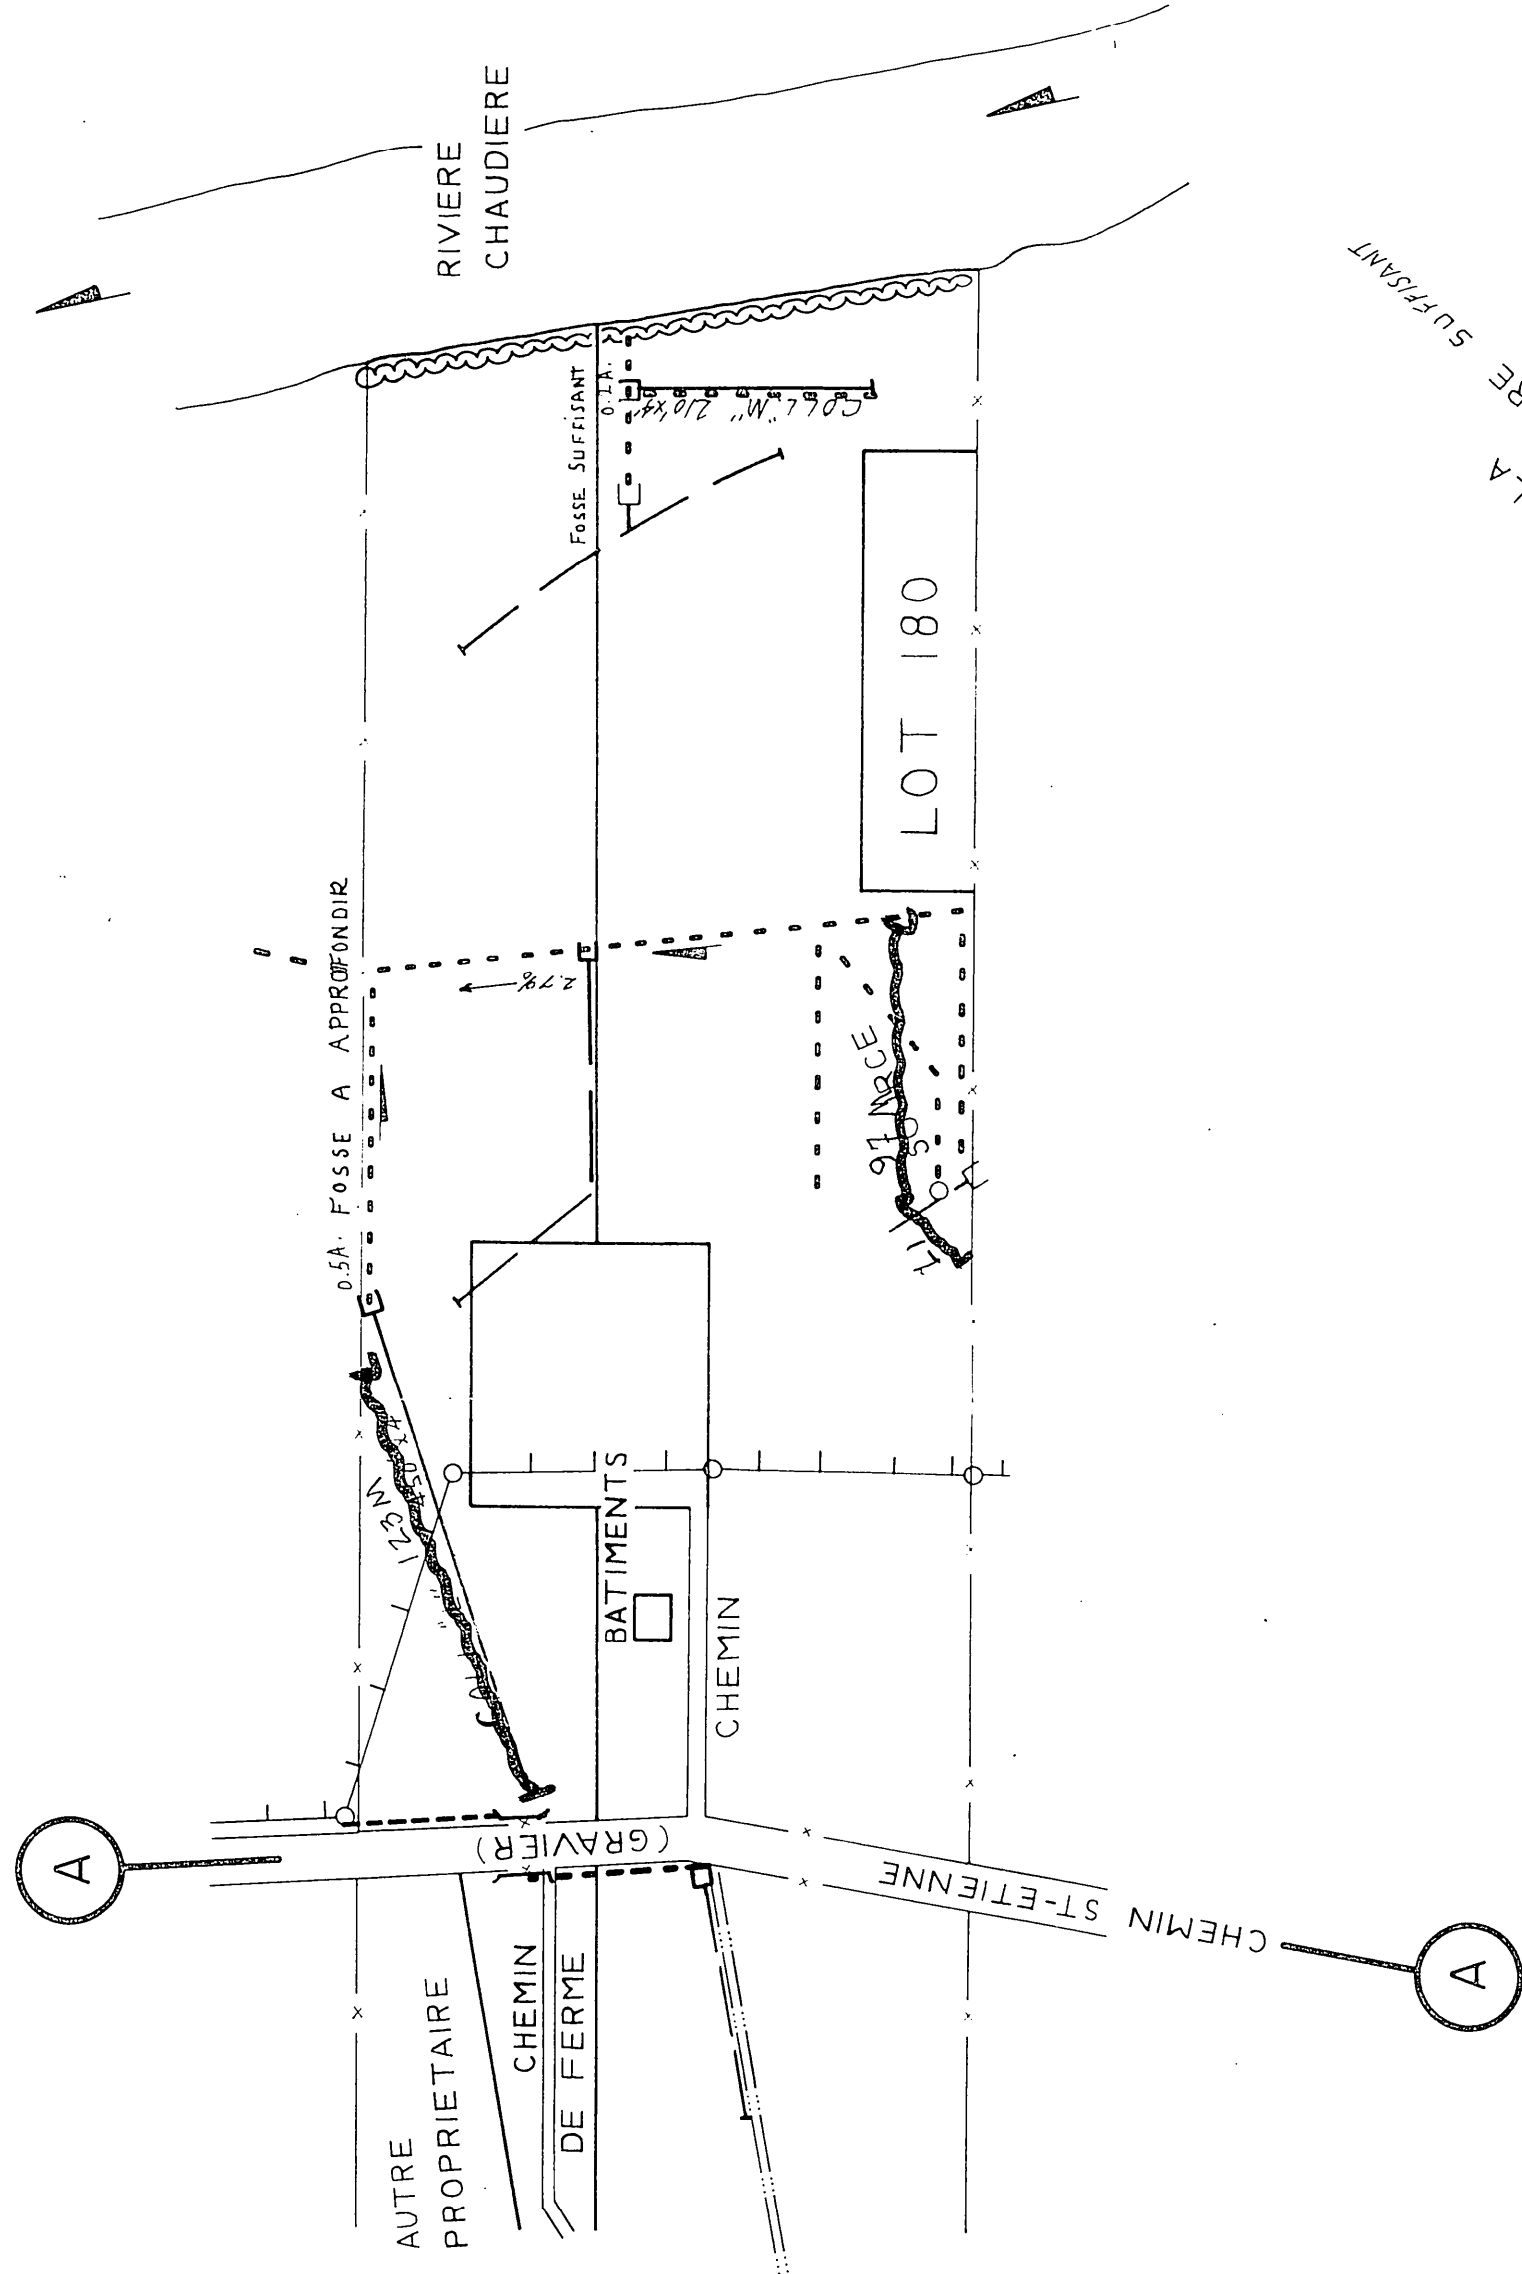


1979

60A	729	NX	100	NM	
A3	69	"	"	"	
A5	70	"	"	"	
A8	71	NX	100	NM	
A10	75	"	"	"	
A12	79	"	"	"	
60B	108	"	X	100	NM
B6	76	"	"	"	"
60C	123	"	X	100	NM
L	97	"	"	"	"
					61

Total 1573 METRES

TOTAL: 1540 "4"

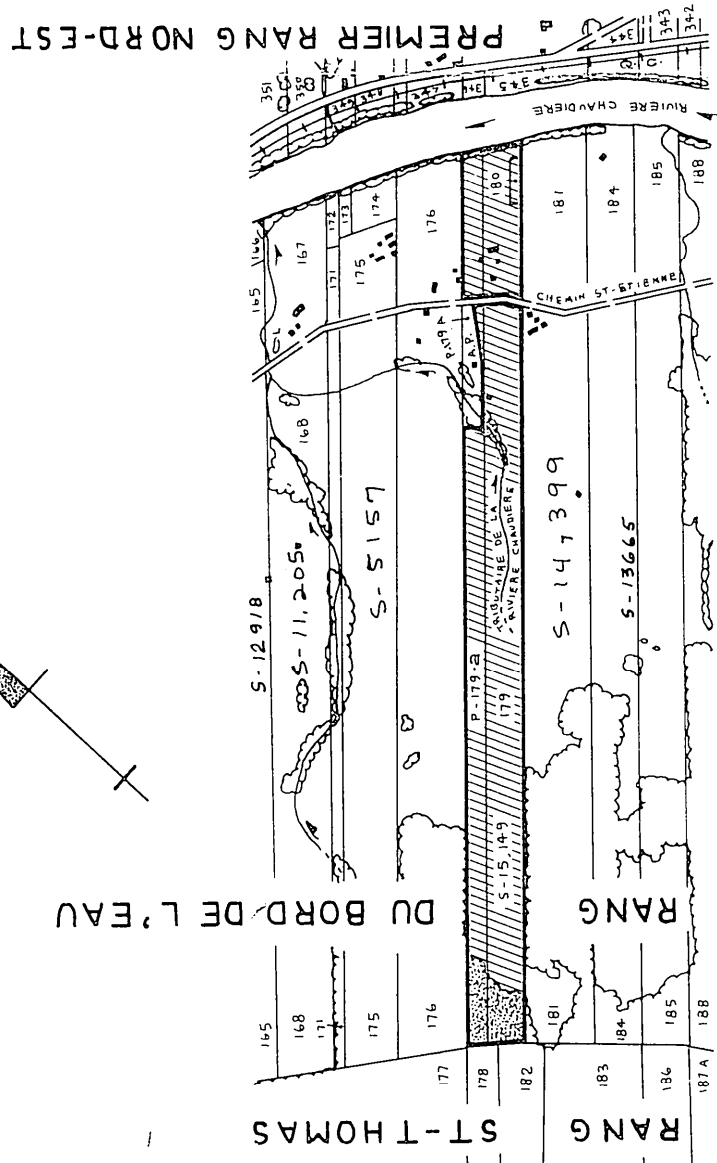

SUPERFICIE DES LOTS	
P-179-a,	179,180
CULTIVÉE	68.8
BOISÉE	13.7
AUTRE	3.9
TOTALE	86.4

PLAN DE LOCALISATION
1/20000

LEGENDE

- Rivière, cours d'eau ex. stion
- Fossé existant, projeté
- Lac, marécage, étang, gravi
- Drainage souterrain ex. stion
- Conduit souterrain existant
- Drains existants, projetés
- Changement de pente
- Changement de diamètre

Bouche de décharge
Diamètre des grains 4, 6, 8, 10
Limite approximative de bassin versant
Ligne téléphonique aérienne, souterraine
Ligne de transmission
Ligne d'énergie électrique aérienne, souterraine
Rap. de barrage, chute
Station de pompage
Regard, puitsard
Trou de sondage
Surface étudiée, drainage interne, sulfure
Source de niveau

Zone de sée buisson, ordre isolé
 Coûté
 Tas de roches en surface, enterrées
 Limites de zones

desjardins, héroux, héroux, lemay,
ouellet, provencher, tremblay,

PROJET PRÉPARE POUR LE COMPTE DU
MINISTÈRE DE L'AGRICULTURE
DU QUÉBEC

Direction du
Génie

Ministère de l'Agriculture
du Québec

DRAINAGE SOUTERRAIN

FERME	JEAN-PAUL FAUCHER
LOT	P-179-a, 179, 180
RANG	DU BORD DE L'EAU
MUNICIPALITE	PAROISSE STE-MARIE
COMTE	BEAUCHE
DISTRICT	BEAUCHE-NORD
ELECTORAL	

PLAN No	S-15.149
---------	----------

APPROUVE POUR LE MINISTRE PAR
LE 14 JANVIER 1977

790

BUREAU CHEF

2602-Sub-Pak