




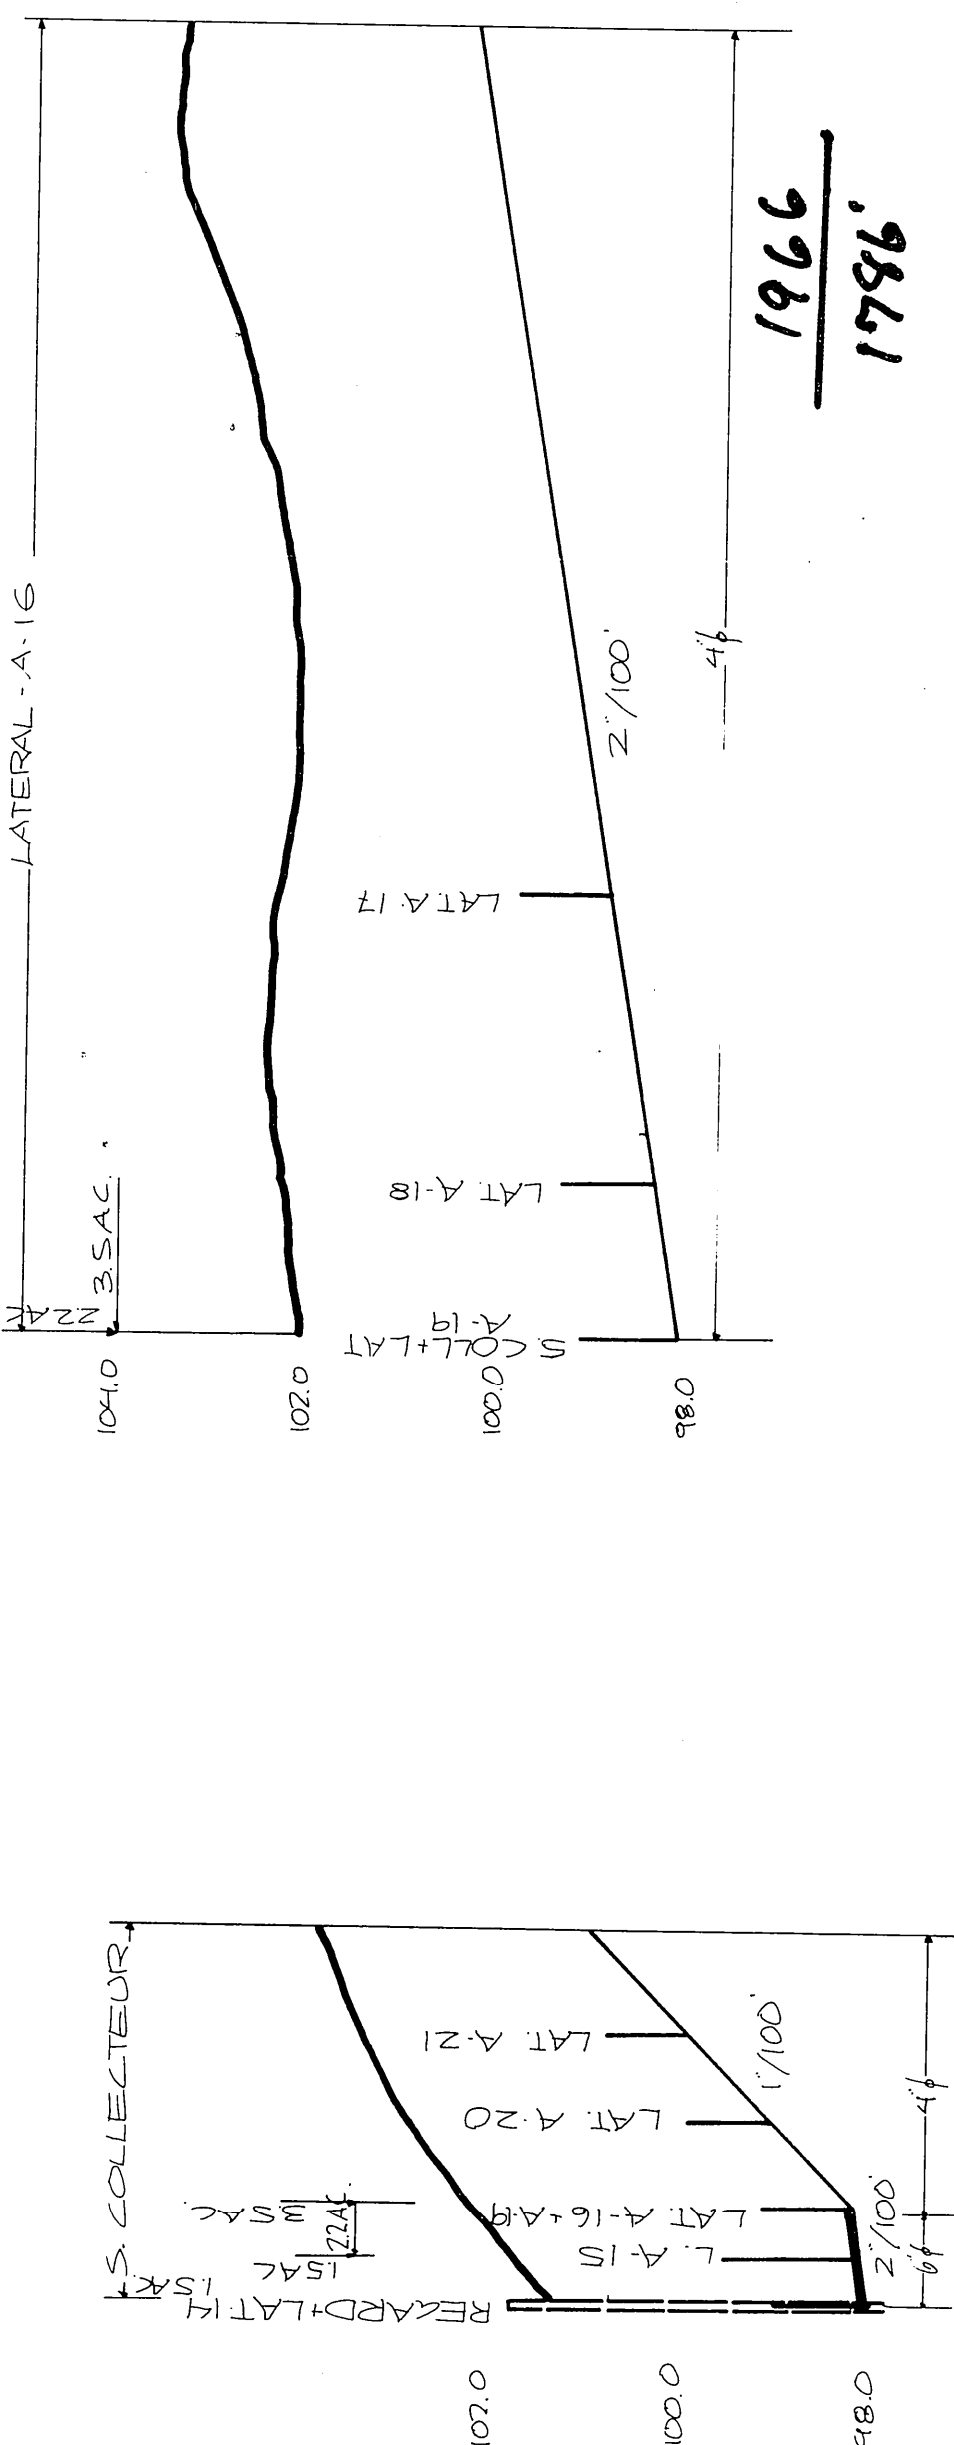

TRAVERS PROFILES (mm)		ROTHERIE		POWELLTOWN	
DESIGNATION	DIA MÈTRE EN POUCES	DIA MÈTRE EN POUCES	DIA MÈTRE EN POUCES	DIA MÈTRE EN POUCES	DIA MÈTRE EN POUCES
COLLECTEUR A	50	765	1525	50	815
B	200				200
C	315				315
D	425				425
E	545				545
F	660				660
G	1165				1165
TOTAL	50	765	3125	50	815
GRAND TOTAL			35140		35140

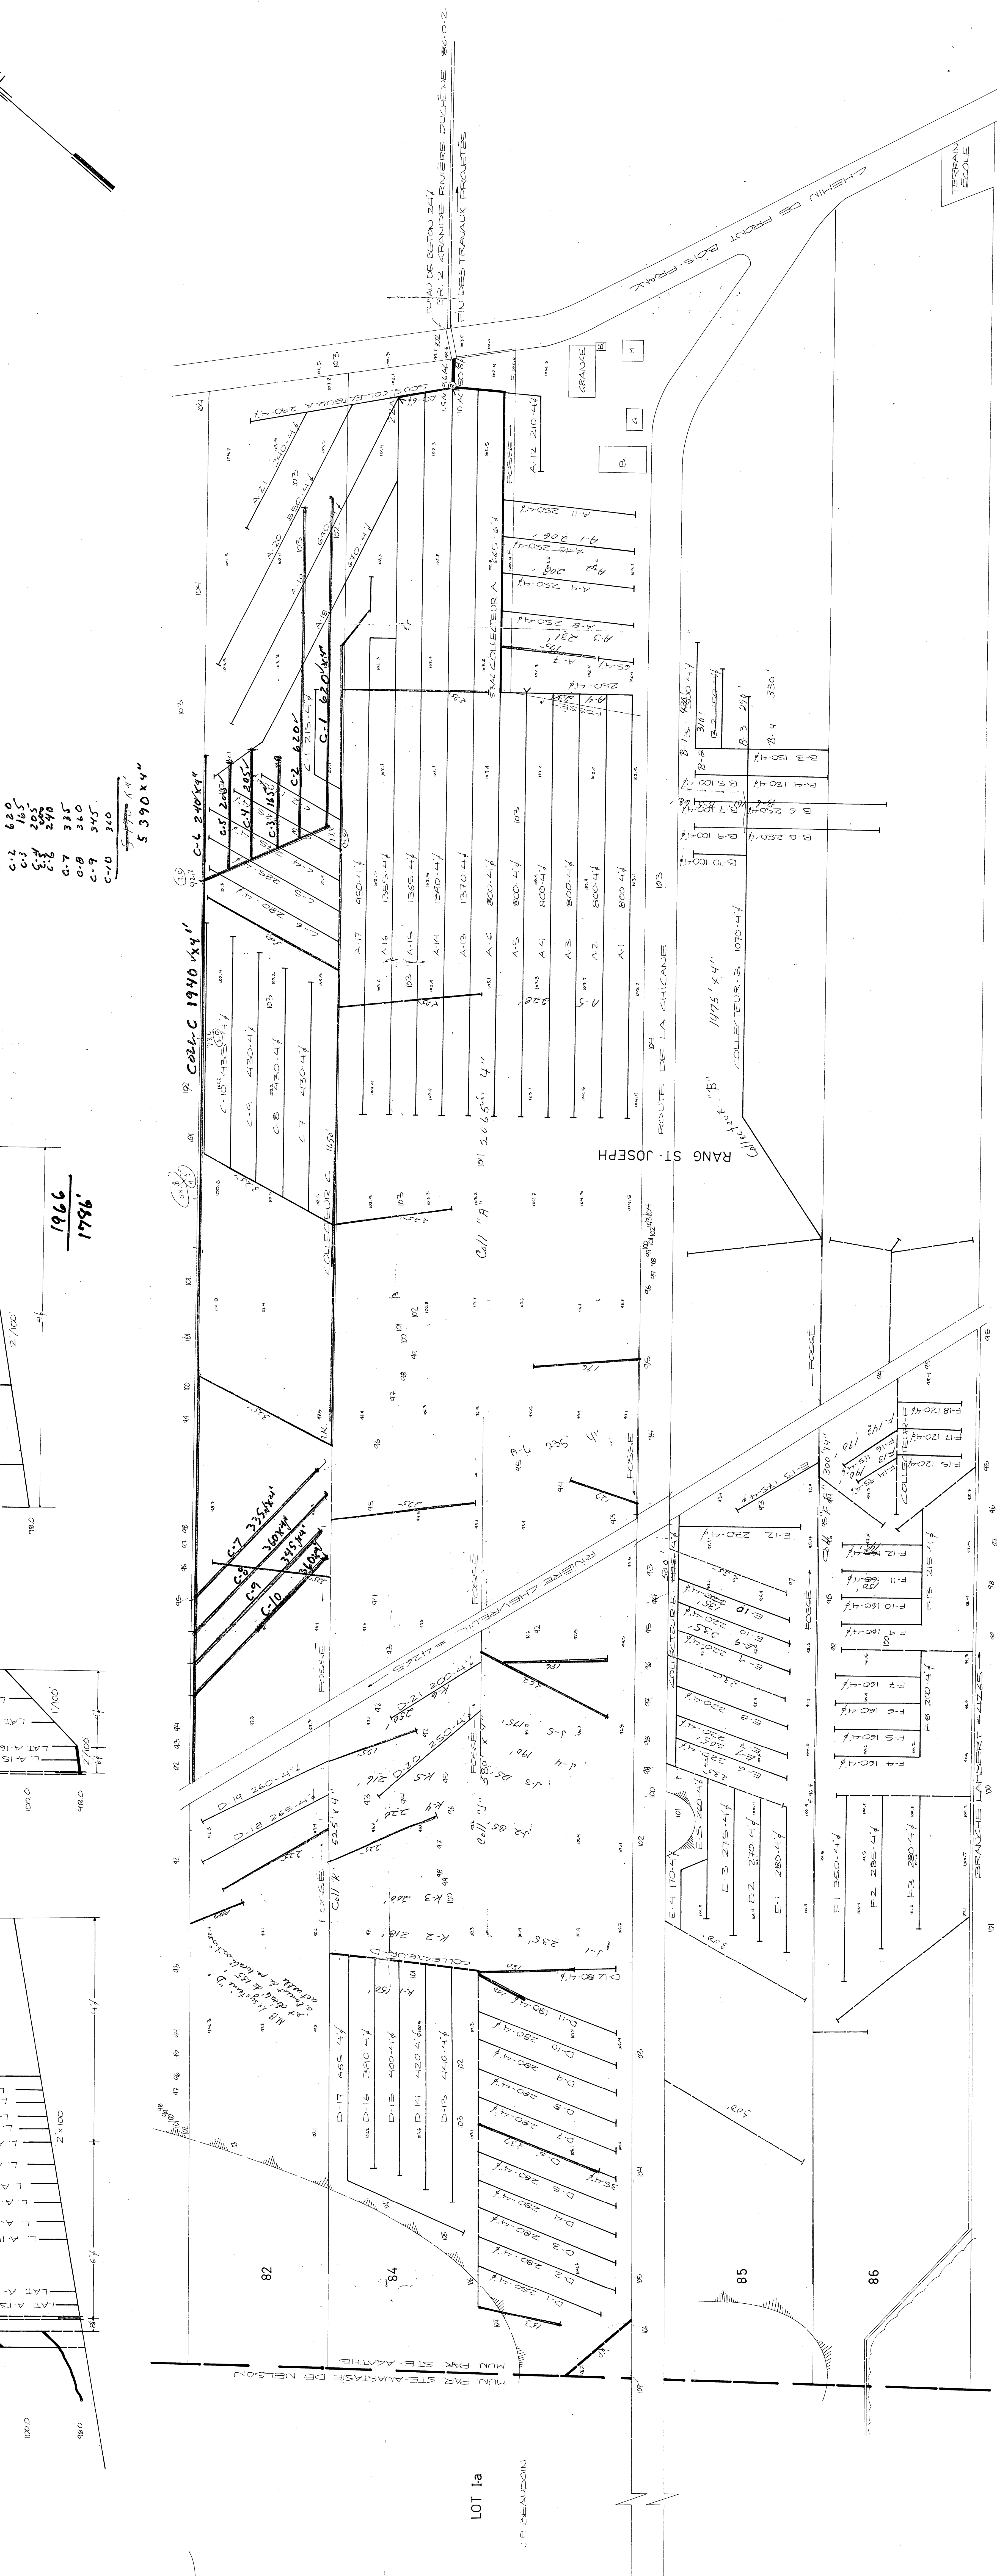

HYDRAULIQUE
AGRICOLE

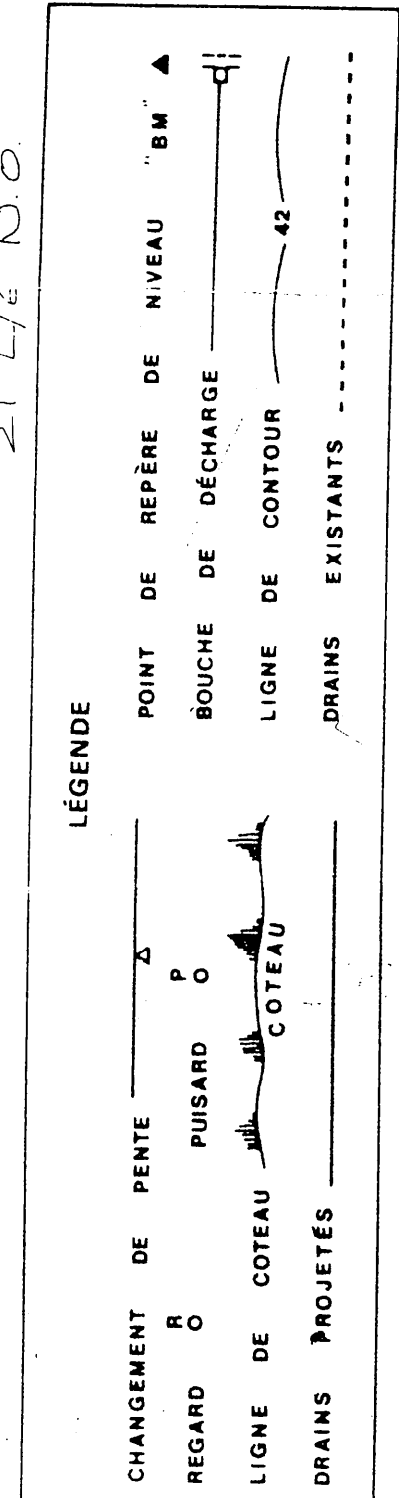

Ministère de
L'AGRICULTURE
et de la COLONISATION

DRAINAGE SOUTERRAIN
RENE LAMBERT

FERME
MUNICIPALITÉ PAR SITE AGRI-
COMITÉ LOTBINAÏRE
DISTRICT ÉLECTORAL LOTBINAÏRE
RELÈVE PAR NICOL LAFANTIE
TRACÉ PAR DEWIS SAUARD

RELÈVÉ PAR NICOL LAFANTIE
HUISE PAR GILLES PAUL HUISE

PLAN No S-887-E

APPROUVÉ PAR

FEUILLE 1 DE 1

J. Bélanger
CHÉF DU DISTRICT No 1
1944

GRANDEZ