
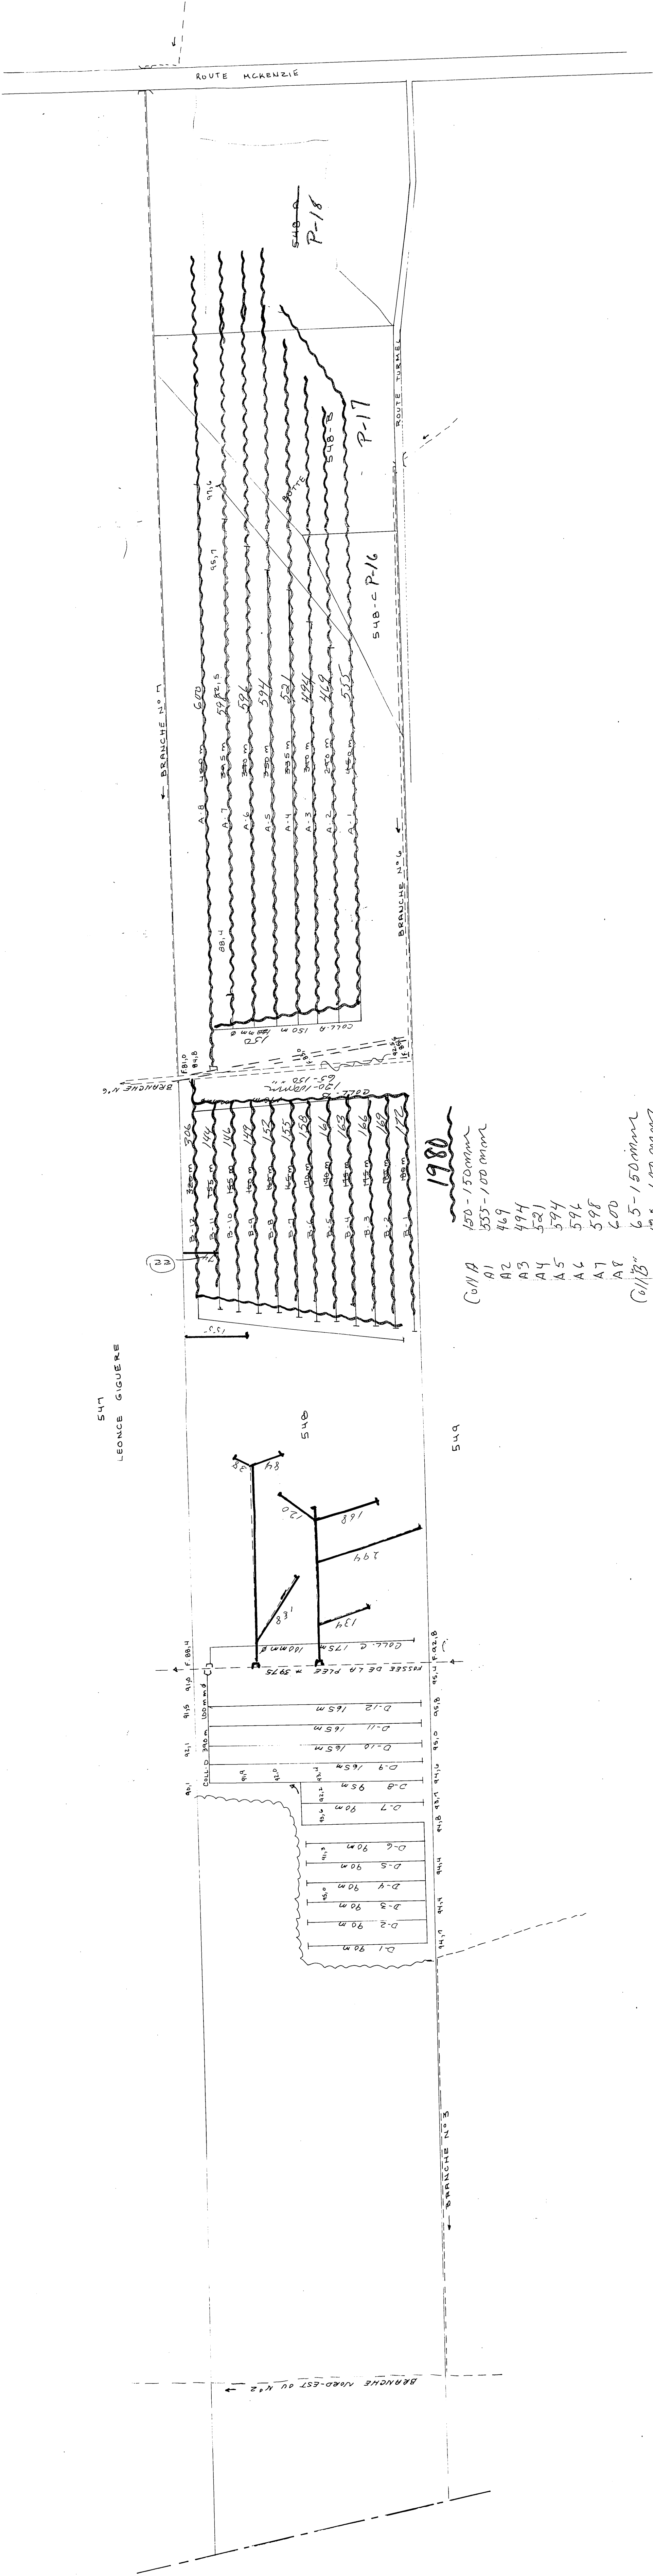


1963 Rang St-Paul

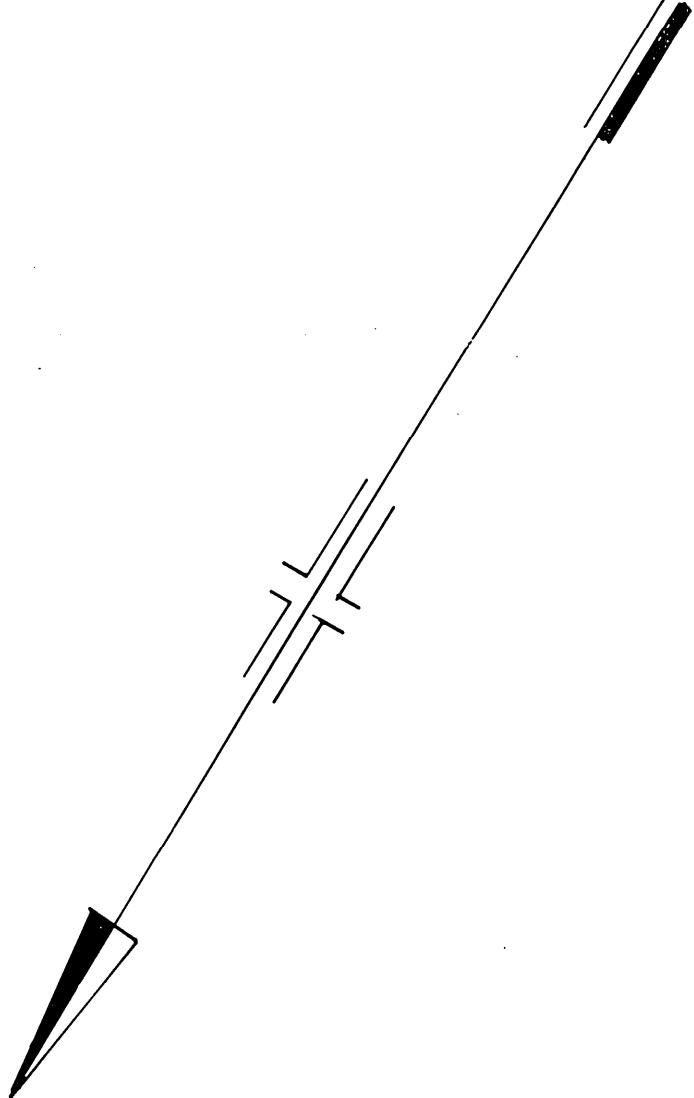

- Coll A 150-150mm
A1 535-100mm
A2 469
A3 494
A4 521
A5 574
A6 594
A7 598
A8 600
Coll B 65-150mm
B1 172
B2 169
B3 161
B4 163
B5 161
B6 158
B7 155
B8 152
B9 149
B10 146
B11 144
B12 306

DRAINS REQUIS		Longueur en metres				
		POTERIE		OPTION POLYETHYLENE		
DESIGNATION	OPTION	DIAMETRE EN		MILLIMETRE		
		250	200	150	100	50
COLLECTEUR A				3070		5070
" B				2355		2355
" C				175		175
" D				1780		1780
TOTAL				7580		7580

LEGENDE

CHANGEMENT DE PENTE
REGARD
LIGNE DE COTEAU
DRAINS PROJETES

POINT DE REPÈRE DE NIVEAU
BOUCHE DE DÉCHARGE
LIGNE DE CONTOUR
DRAINS EXISTANTS

ECHELLE 1:2000

LVT: SLP, G2PA, SLP-B, SLP-C
RANG ST PAUL

HYDRAULIQUE AGRICOLE

Ministère de l'AGRICULTURE du QUÉBEC

DRAINAGE SOUTERRAIN

FERME ROSAIRE BROCHU JAMES ALLEN

MUNICIPALITÉ DE LA PAROISSE DE ST-ANSELME

COMITÉ DE DORCHESTER

DISTRICT ÉLECTORAL DE BELLECHASSE

RELEVÉ PAR R BELLEVANCE

PRÉPARÉ PAR R BELLEVANCE

TRACÉ PAR L GLOUTIER

PLAN No S-474

FEUILLE 1 DE 1

APPROUVÉ PAR

LE 27 mai 1970

MINISTÈRE DE L'AGRICULTURE

Service Technique Agronomique

150, rue Saint-Jacques

OTTAWA, K1P 5S6

19063 ALLEN JAMES