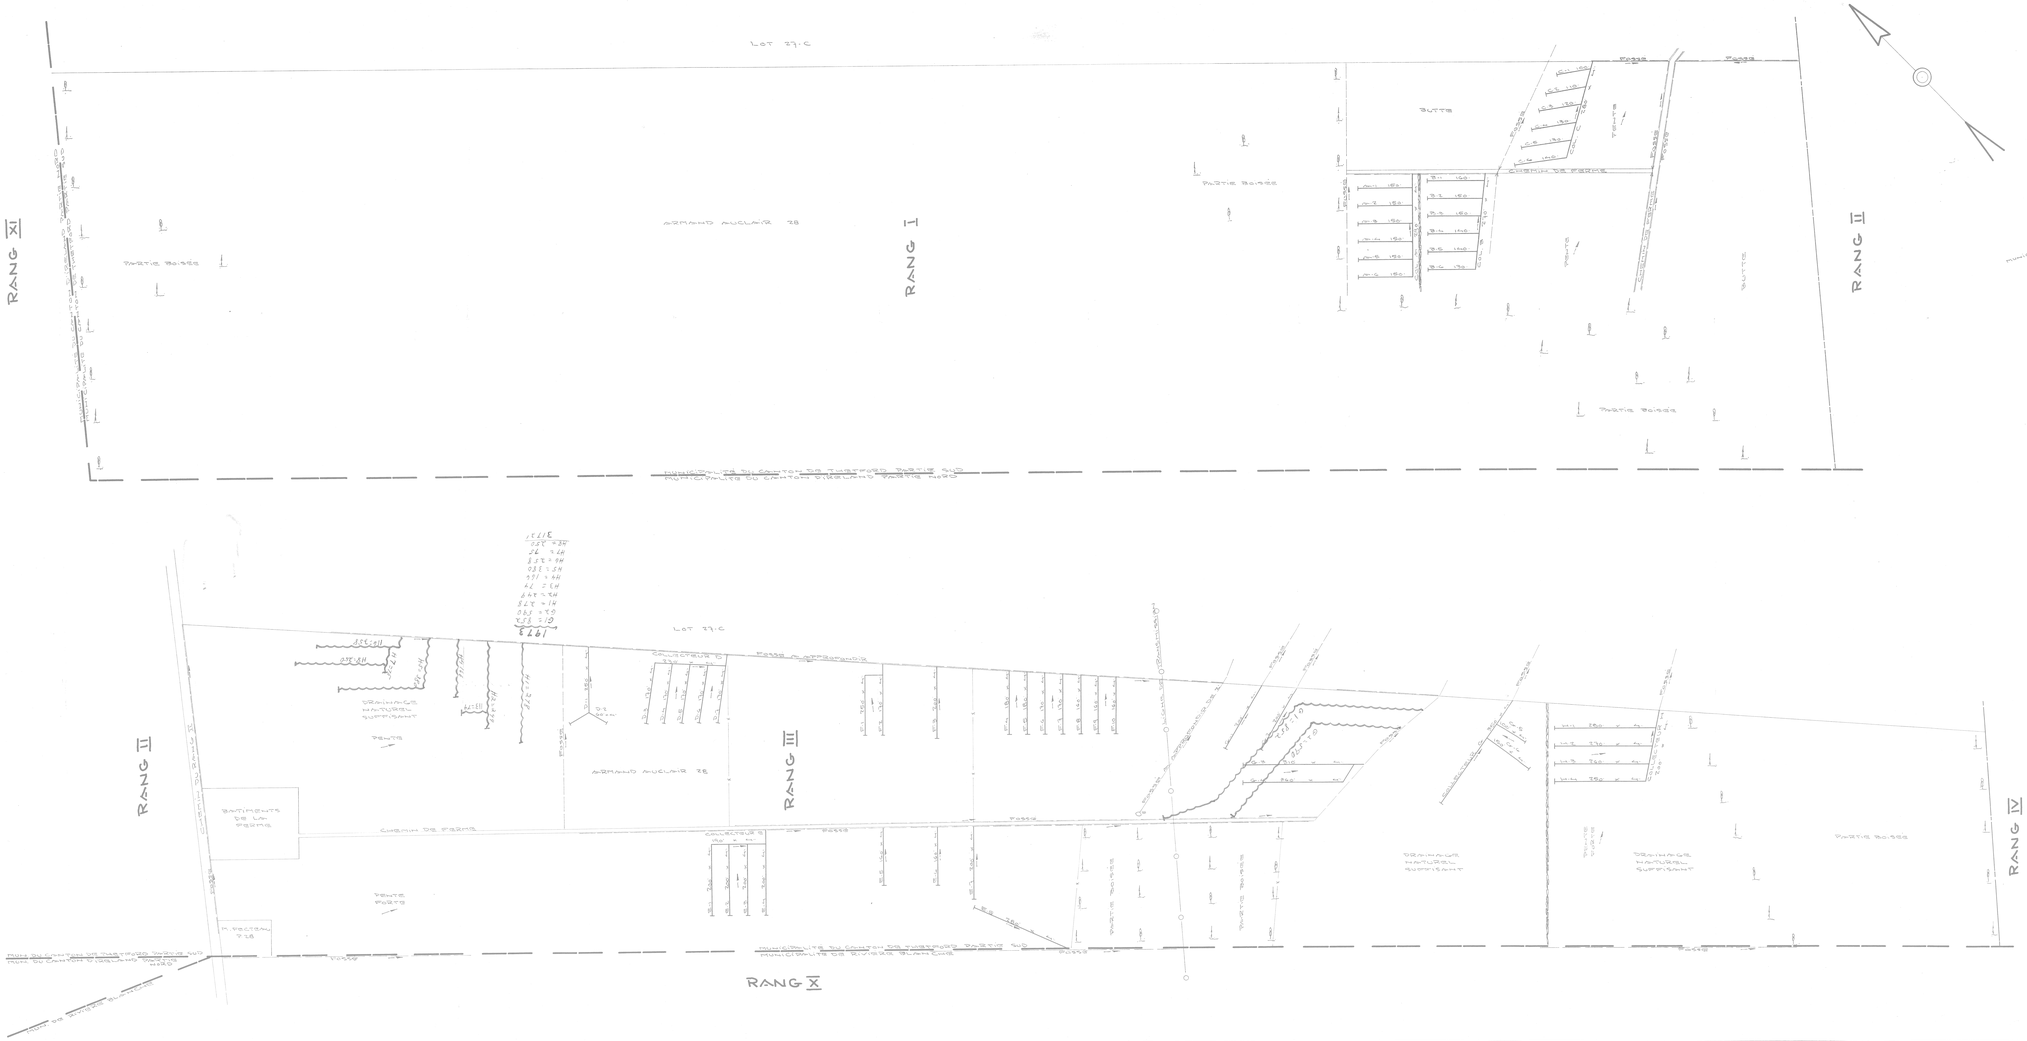

DESIGNATION	DRAINS RECUS		DRAINS NEUFS	
	G.	M.	G.	M.
COLLECTEUR M		1190		
COLLECTEUR N		1140		
" " O		1010		
" " Q		1990		
" " R		1990		
LATERAL P		1800		
COLLECTEUR G		1680		
COLLECTEUR M				
TOTAL		11,980		
GRAND TOTAL		11,980		

PROFONDEUR MINIMUM DES DRAINS 30"
DEMANDE DU 8 AVRIL 1970

LÉGENDE
CHEMIN PRIVE
C.D. = TERRE
CULTURE
BOIS
COURS D'EAU DE DRAINAGE
COURS DE SAINE
DRAINS RECUS
BATIMENTS

ECHELLE 1" = 100'-0"

HYDRAULIQUE AGRICOLE

Ministère de L'AGRICULTURE et de la COLONISATION
PROVINCE DE QUEBEC

DRAINAGE SOUTERRAIN
FERME ARMAND AUCLAIR
MUNICIPALITE DU CANTON DE THETFORD PARTIE SUD
COMTE DE MEGANTIC
DISTRICT ELECTORAL DE MEGANTIC
RELEVE PAR P. SIMONEAU DESSINE PAR P. SIMONEAU
DESSIN PAR P. MERCIER A.T. REVISE PAR Jacques Fleury

PLAN N°S-8556 | FEUILLE 1 DE 1

APPROUVE PAR J. B. Lemay ing.
CHEF DU SERVICE DES
QUEBEC LE 31 AOUT 1971

2-8228

31084 AUCLAIR ARMAND