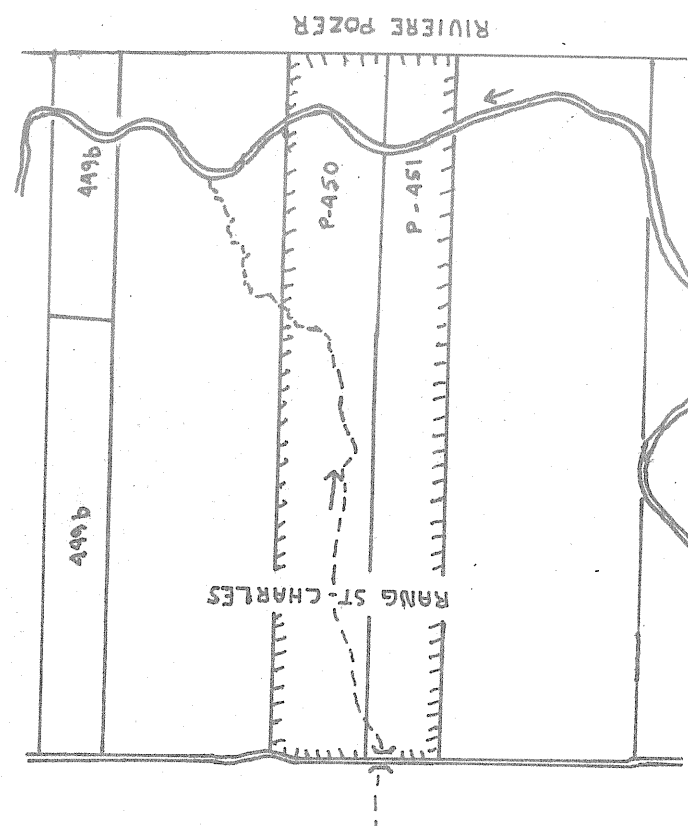




SUPERFIE TOTALE ETUDIEE: 51.03 HECTARES
PLAN DE LOCALISATION
Echelle 1/20,000 R

Rivière cours, eau existante, propre	
Lac existant, propre	
Lac marécage, étang, gravière	
Damagé, souterrain, existant	
Damagé, souterrain, projeté	
Dans existants, propre	
Changement de pente	
Changement de diamètre	
Changement de charge, 6 & 8 10	
Diamètre existant	
Limite approximative de bassin versant	
Ligne téléphonique aérienne souterraine	
Ligne de transmission	
Traverse aérienne souterraine	
Rapide, barrage, chute	
Station de pompage	
Regard, puits	
Traverse de sondage	
Courbe de niveau	
Zone de danger, dommage interne, suffisant	
Zone boisée, bûison, arbre isolé	
Coulée	
État de roches en surface, enterrées	
Traverse de ponts	

GUY AREL

ingénieur
drummondville
Tél. 1-819-472-0194

SERVICES TECHNIQUES R. R. INC.
R. I. DRUMMONDVILLE TEL. 1-819-398-7802
UMENT MANDATE PAR
ROLLAND PECTEAU
ADD POST RANG ST-CHARLES ST-BENOIT
CTE : BEAUCÉ

F 23 .111N 1981

DRAINAGE SOUTERRAIN

ERME: ROLLAND FECTEAU
OTS: P-450, P-451
ANG: ST-CHARLES
UNICIPALITE: ST-BENOIT LABRE
OMTE MUNICIPAL : BEAUC
ISTRICT ELECTORAL : BEAUC-SUD

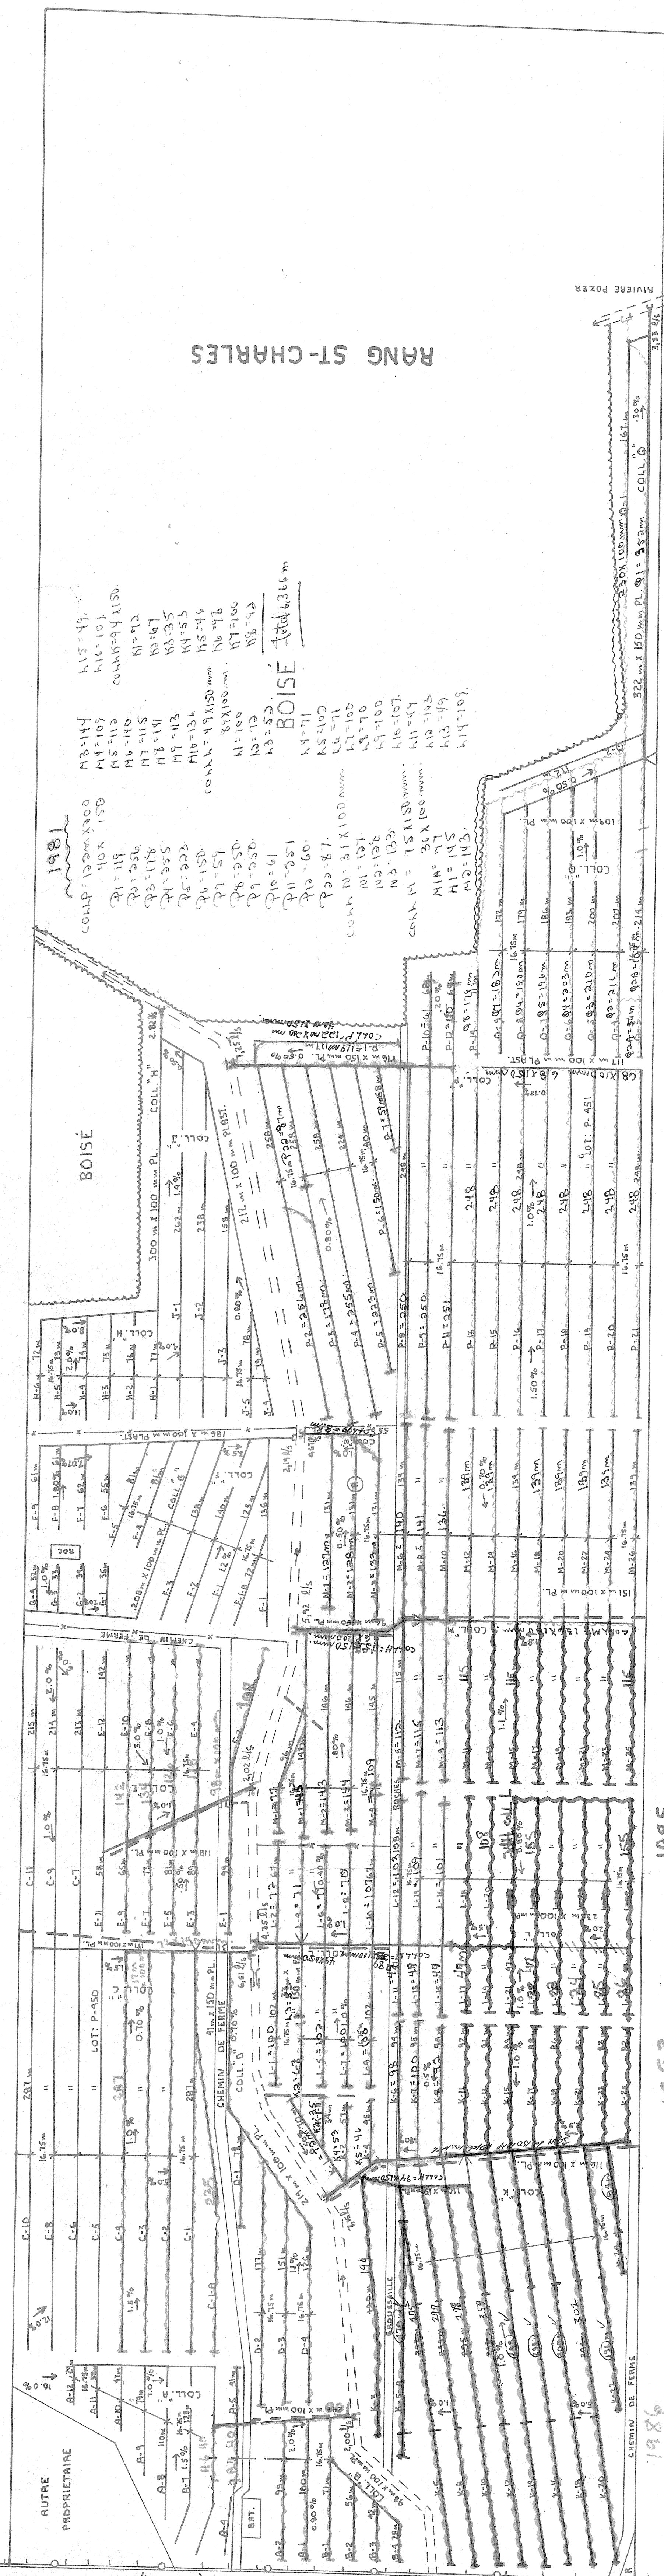
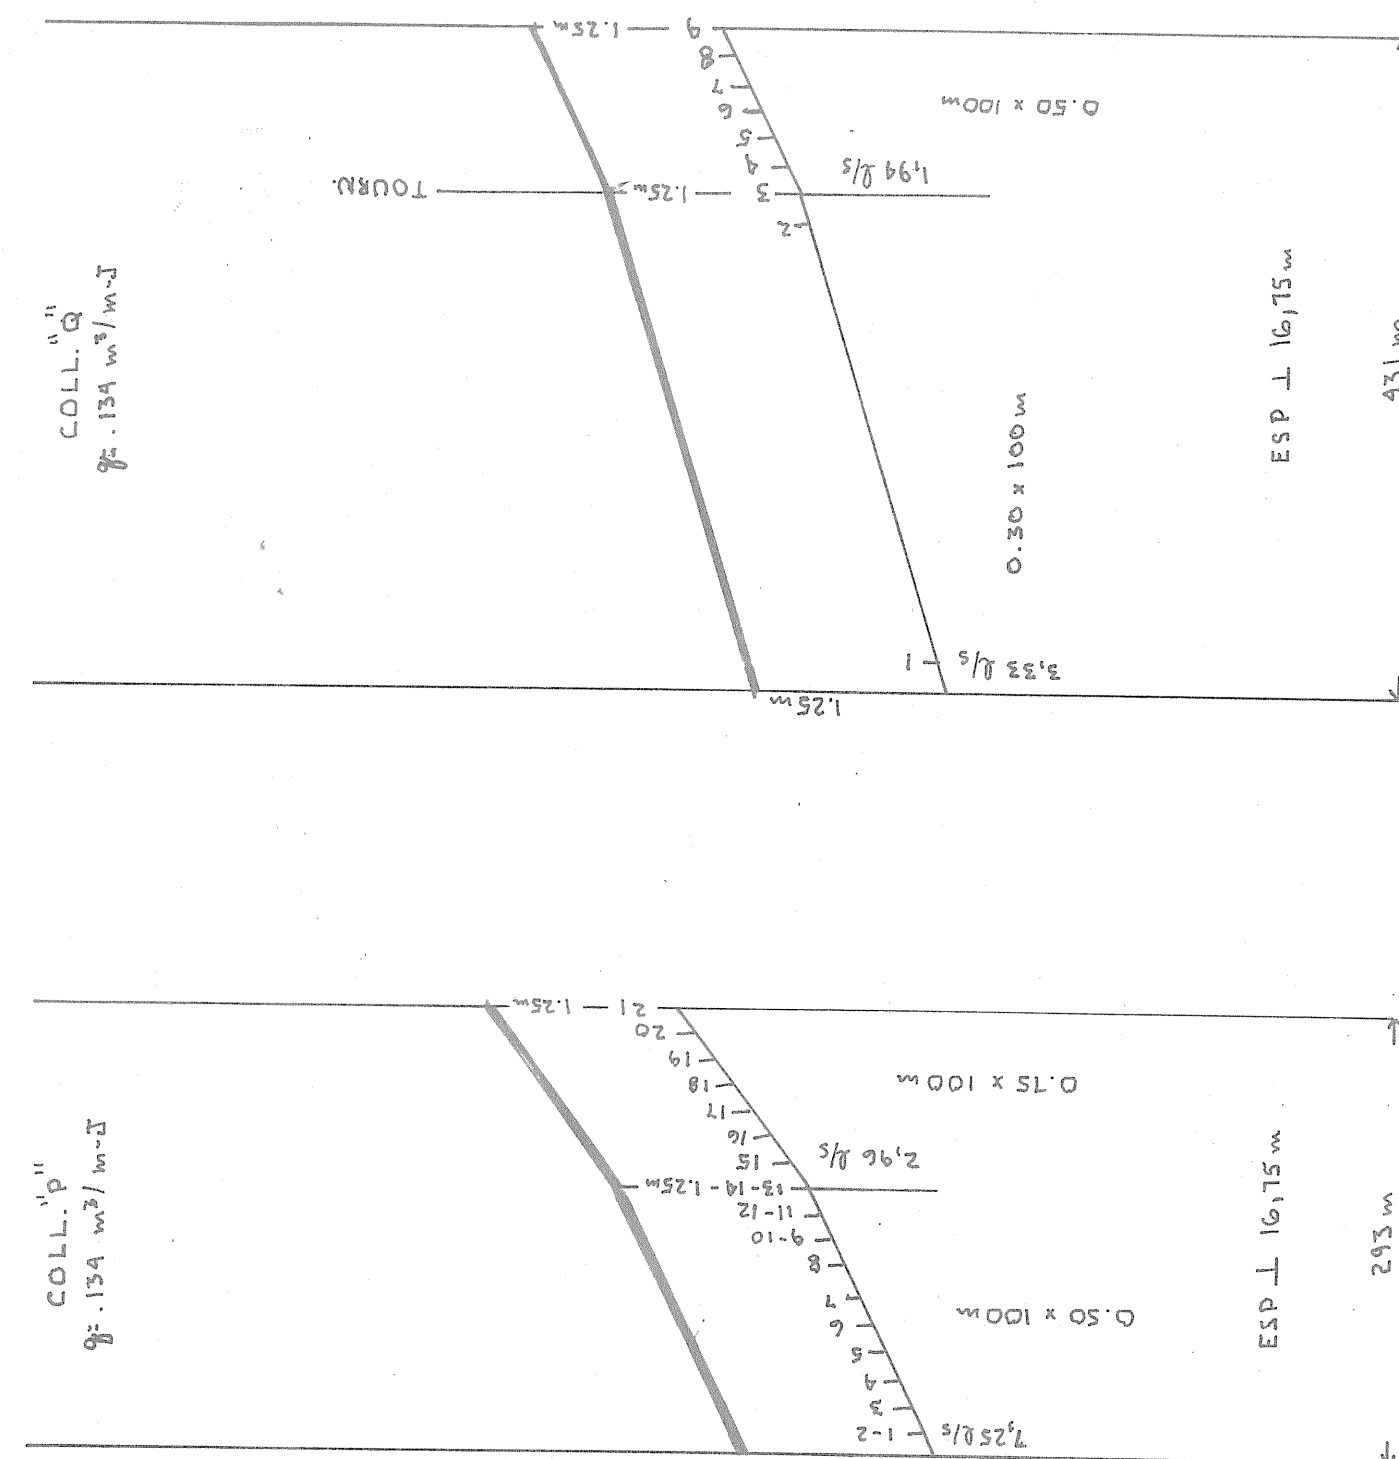
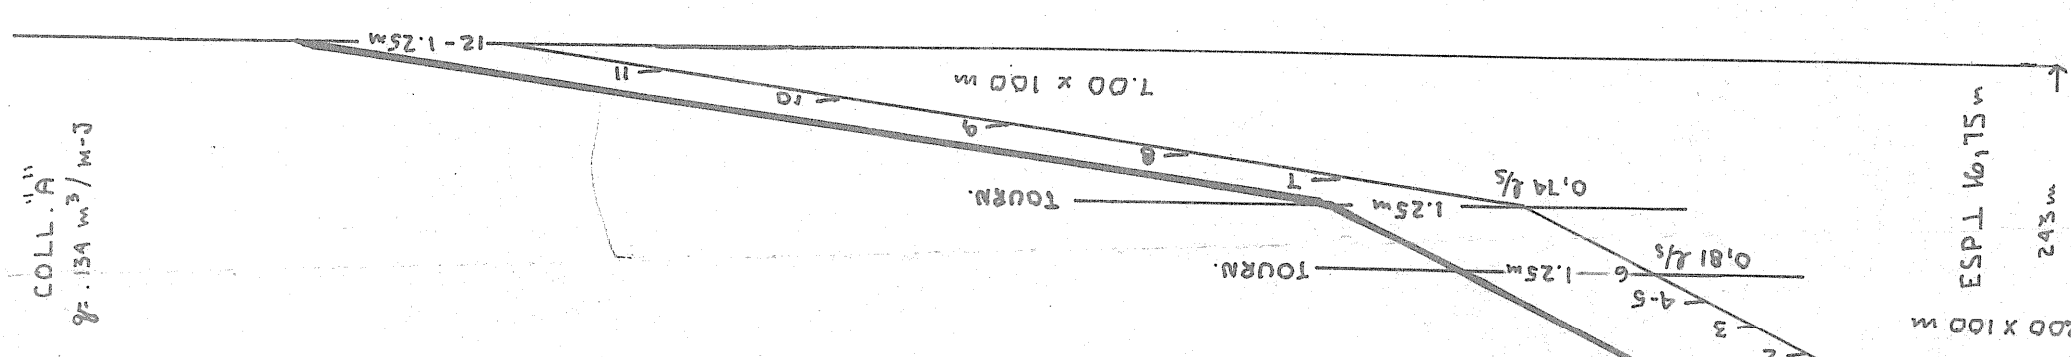
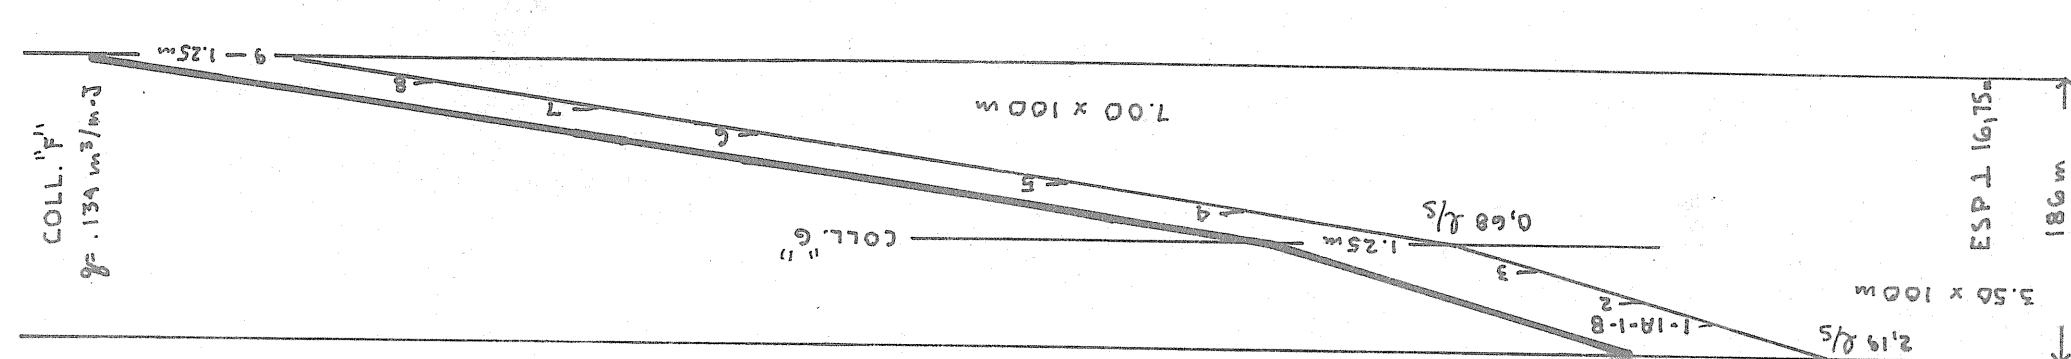
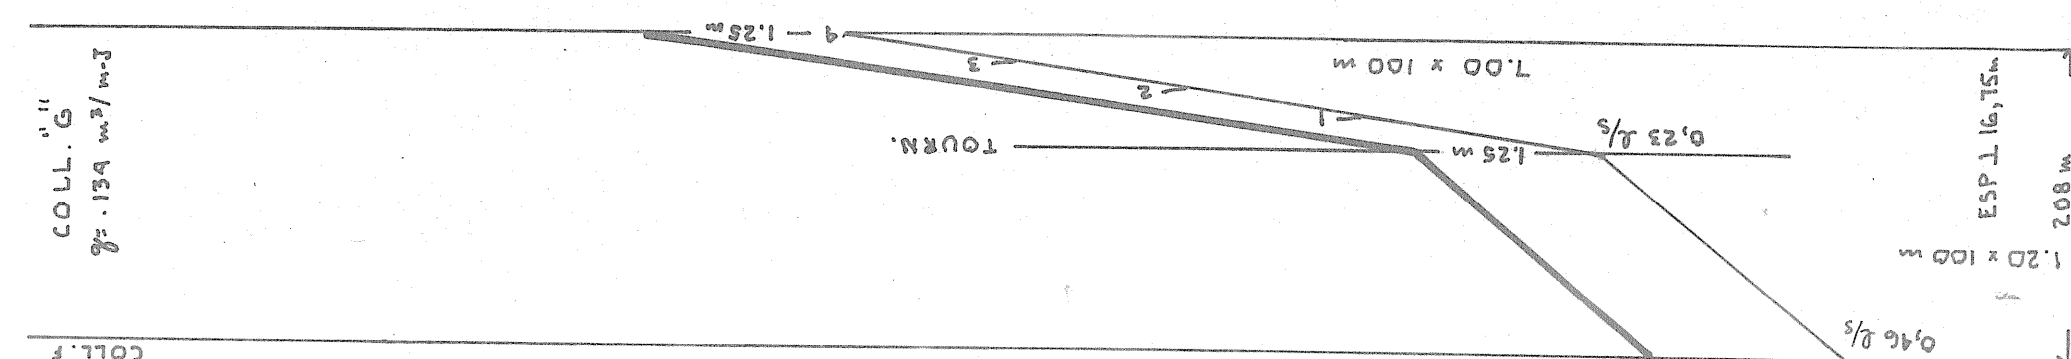
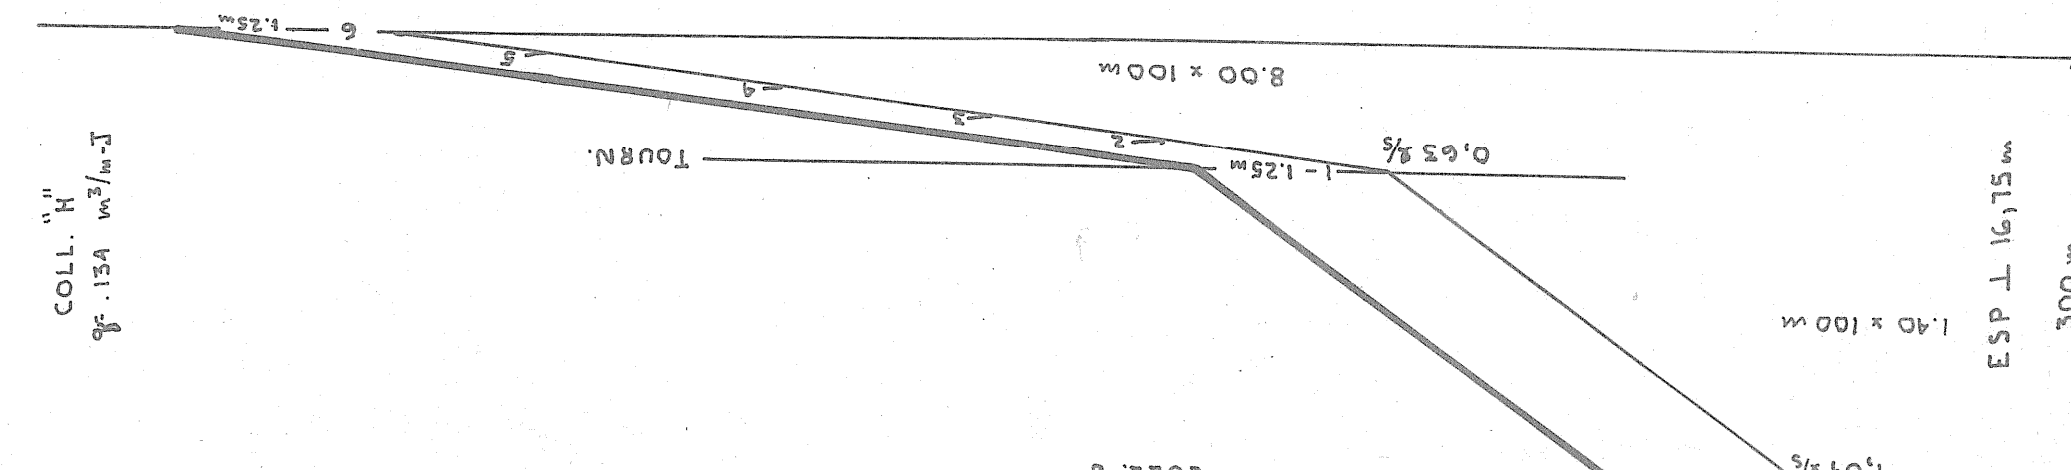
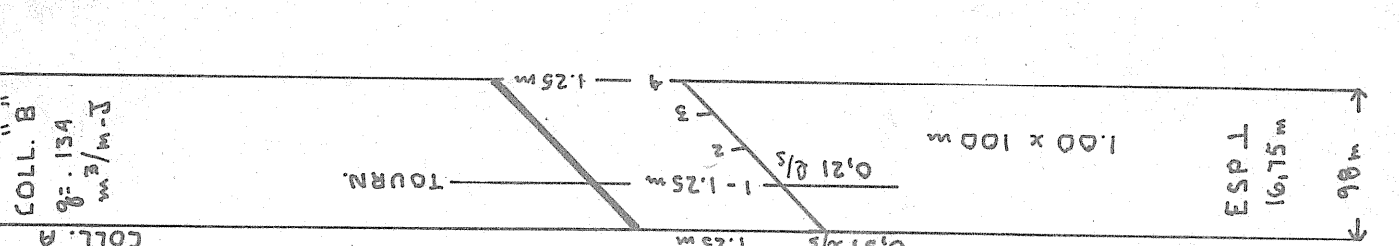
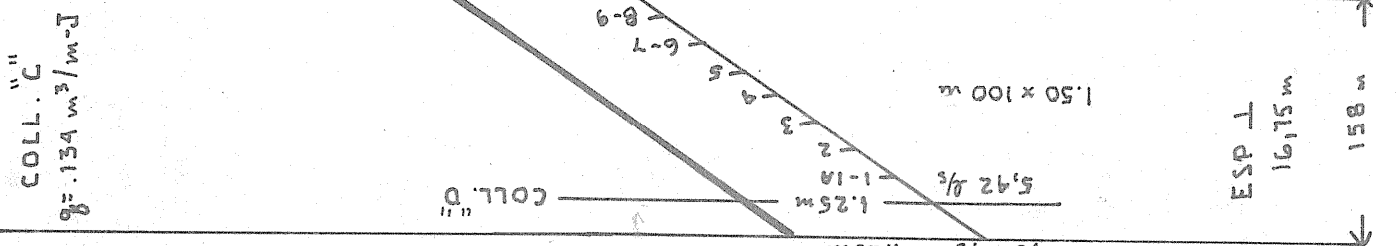
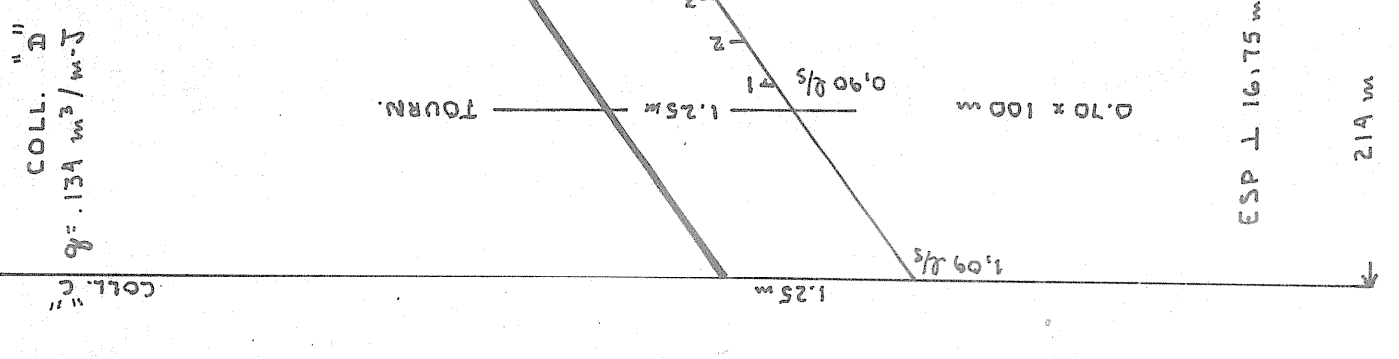
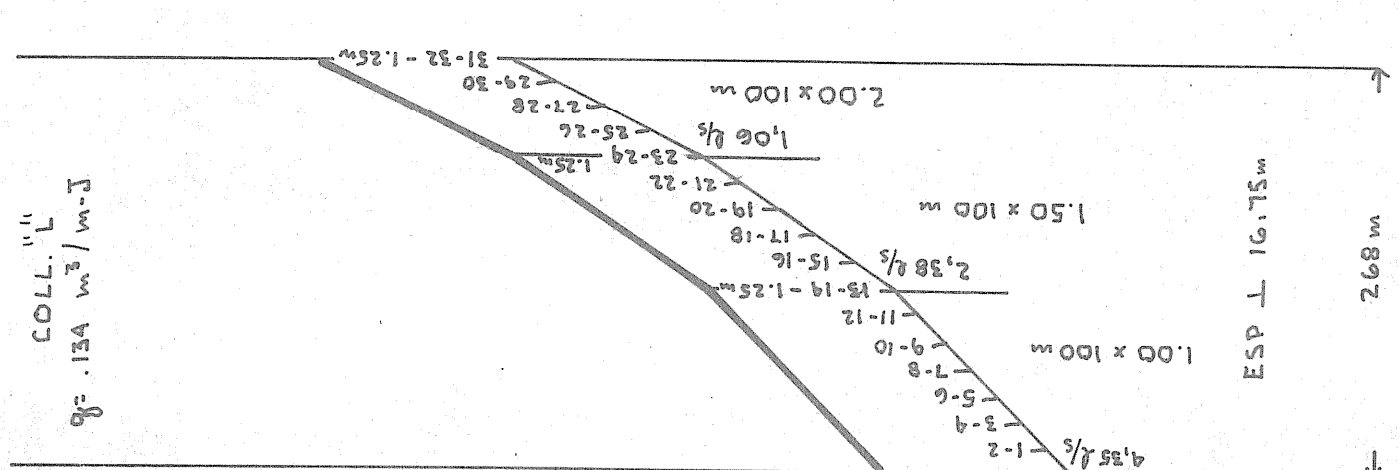
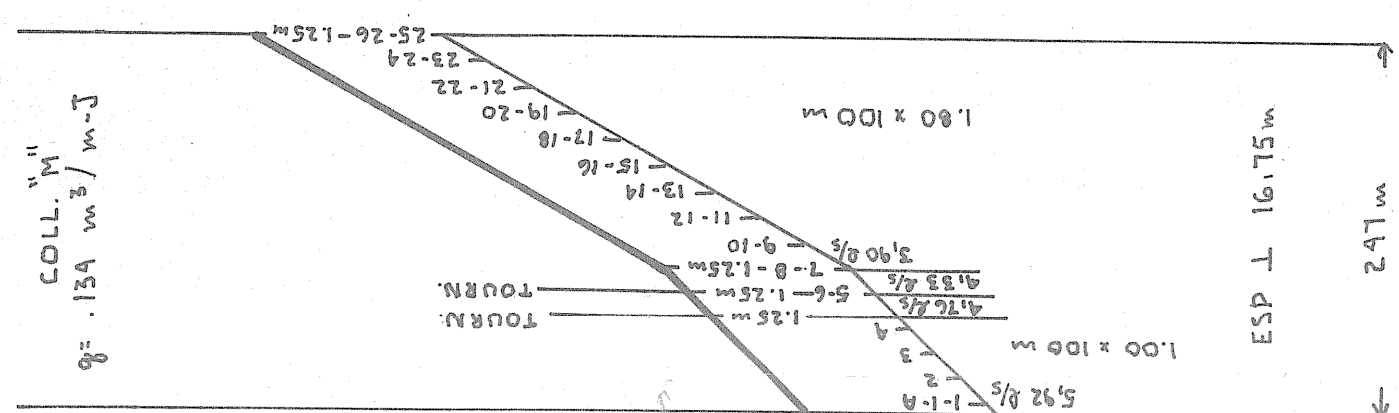
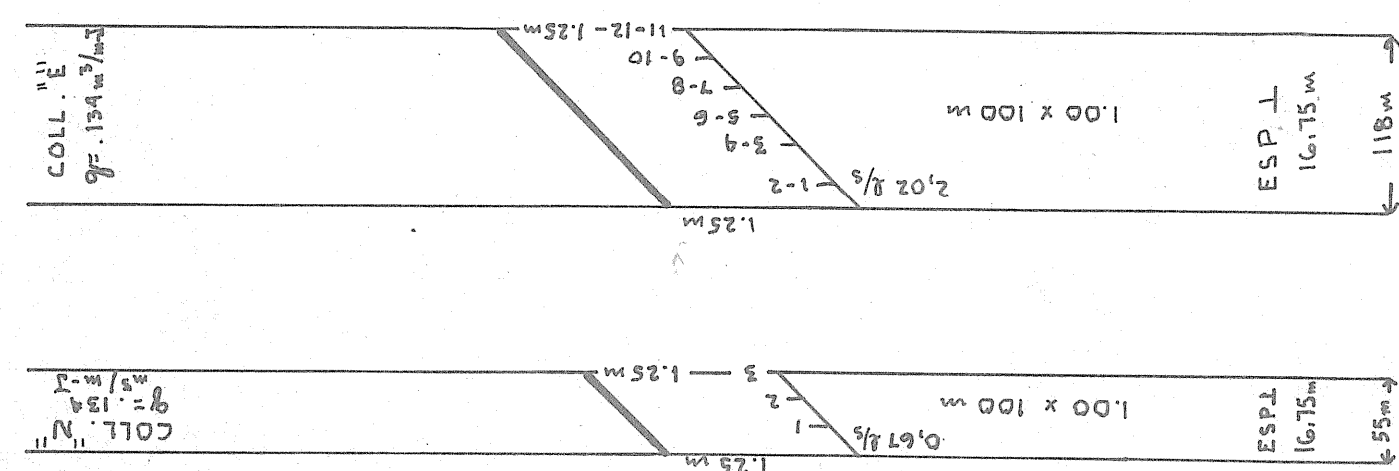
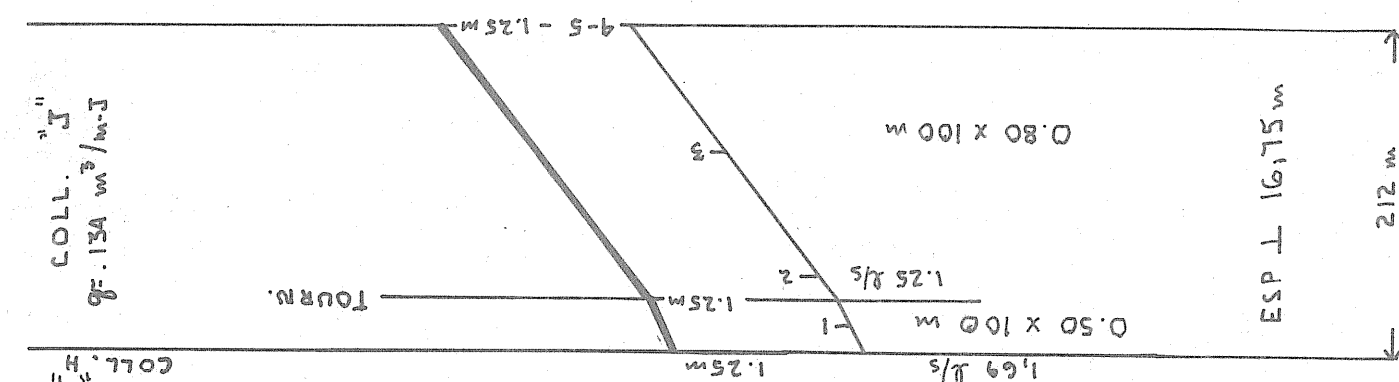
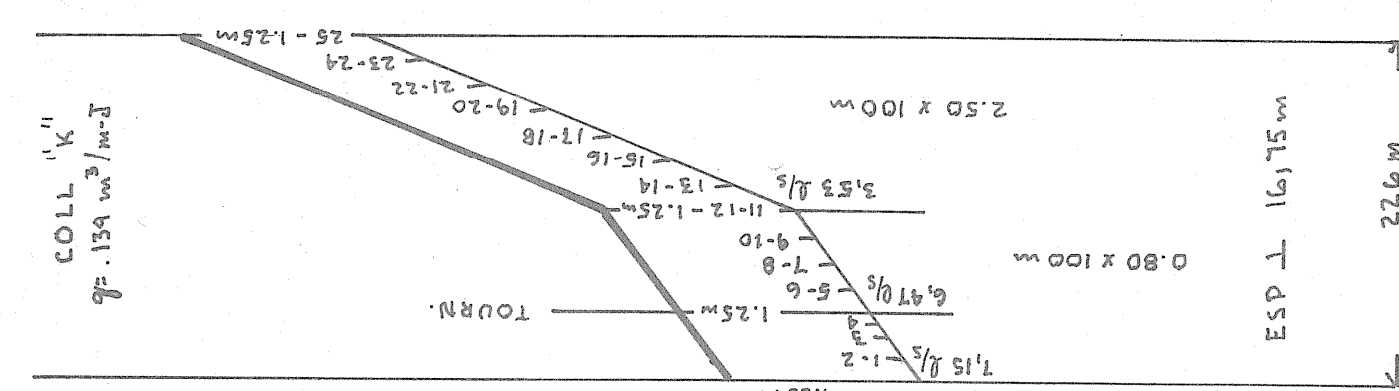
LAN No: 03 2329

MINISTRE DE L'AGRICULTURE DU QUÉBEC

RVICE DE LHYDRAULIQUE AGRICOLE

EPOSE LE : 81-67-02

29100 FECTEH ROLLAND

[illegible]
$$\begin{array}{r} 1985 \\ \hline 2992 \text{ m.} \end{array}$$

1983
3100 M

986
4057 m.
4000 subv.