
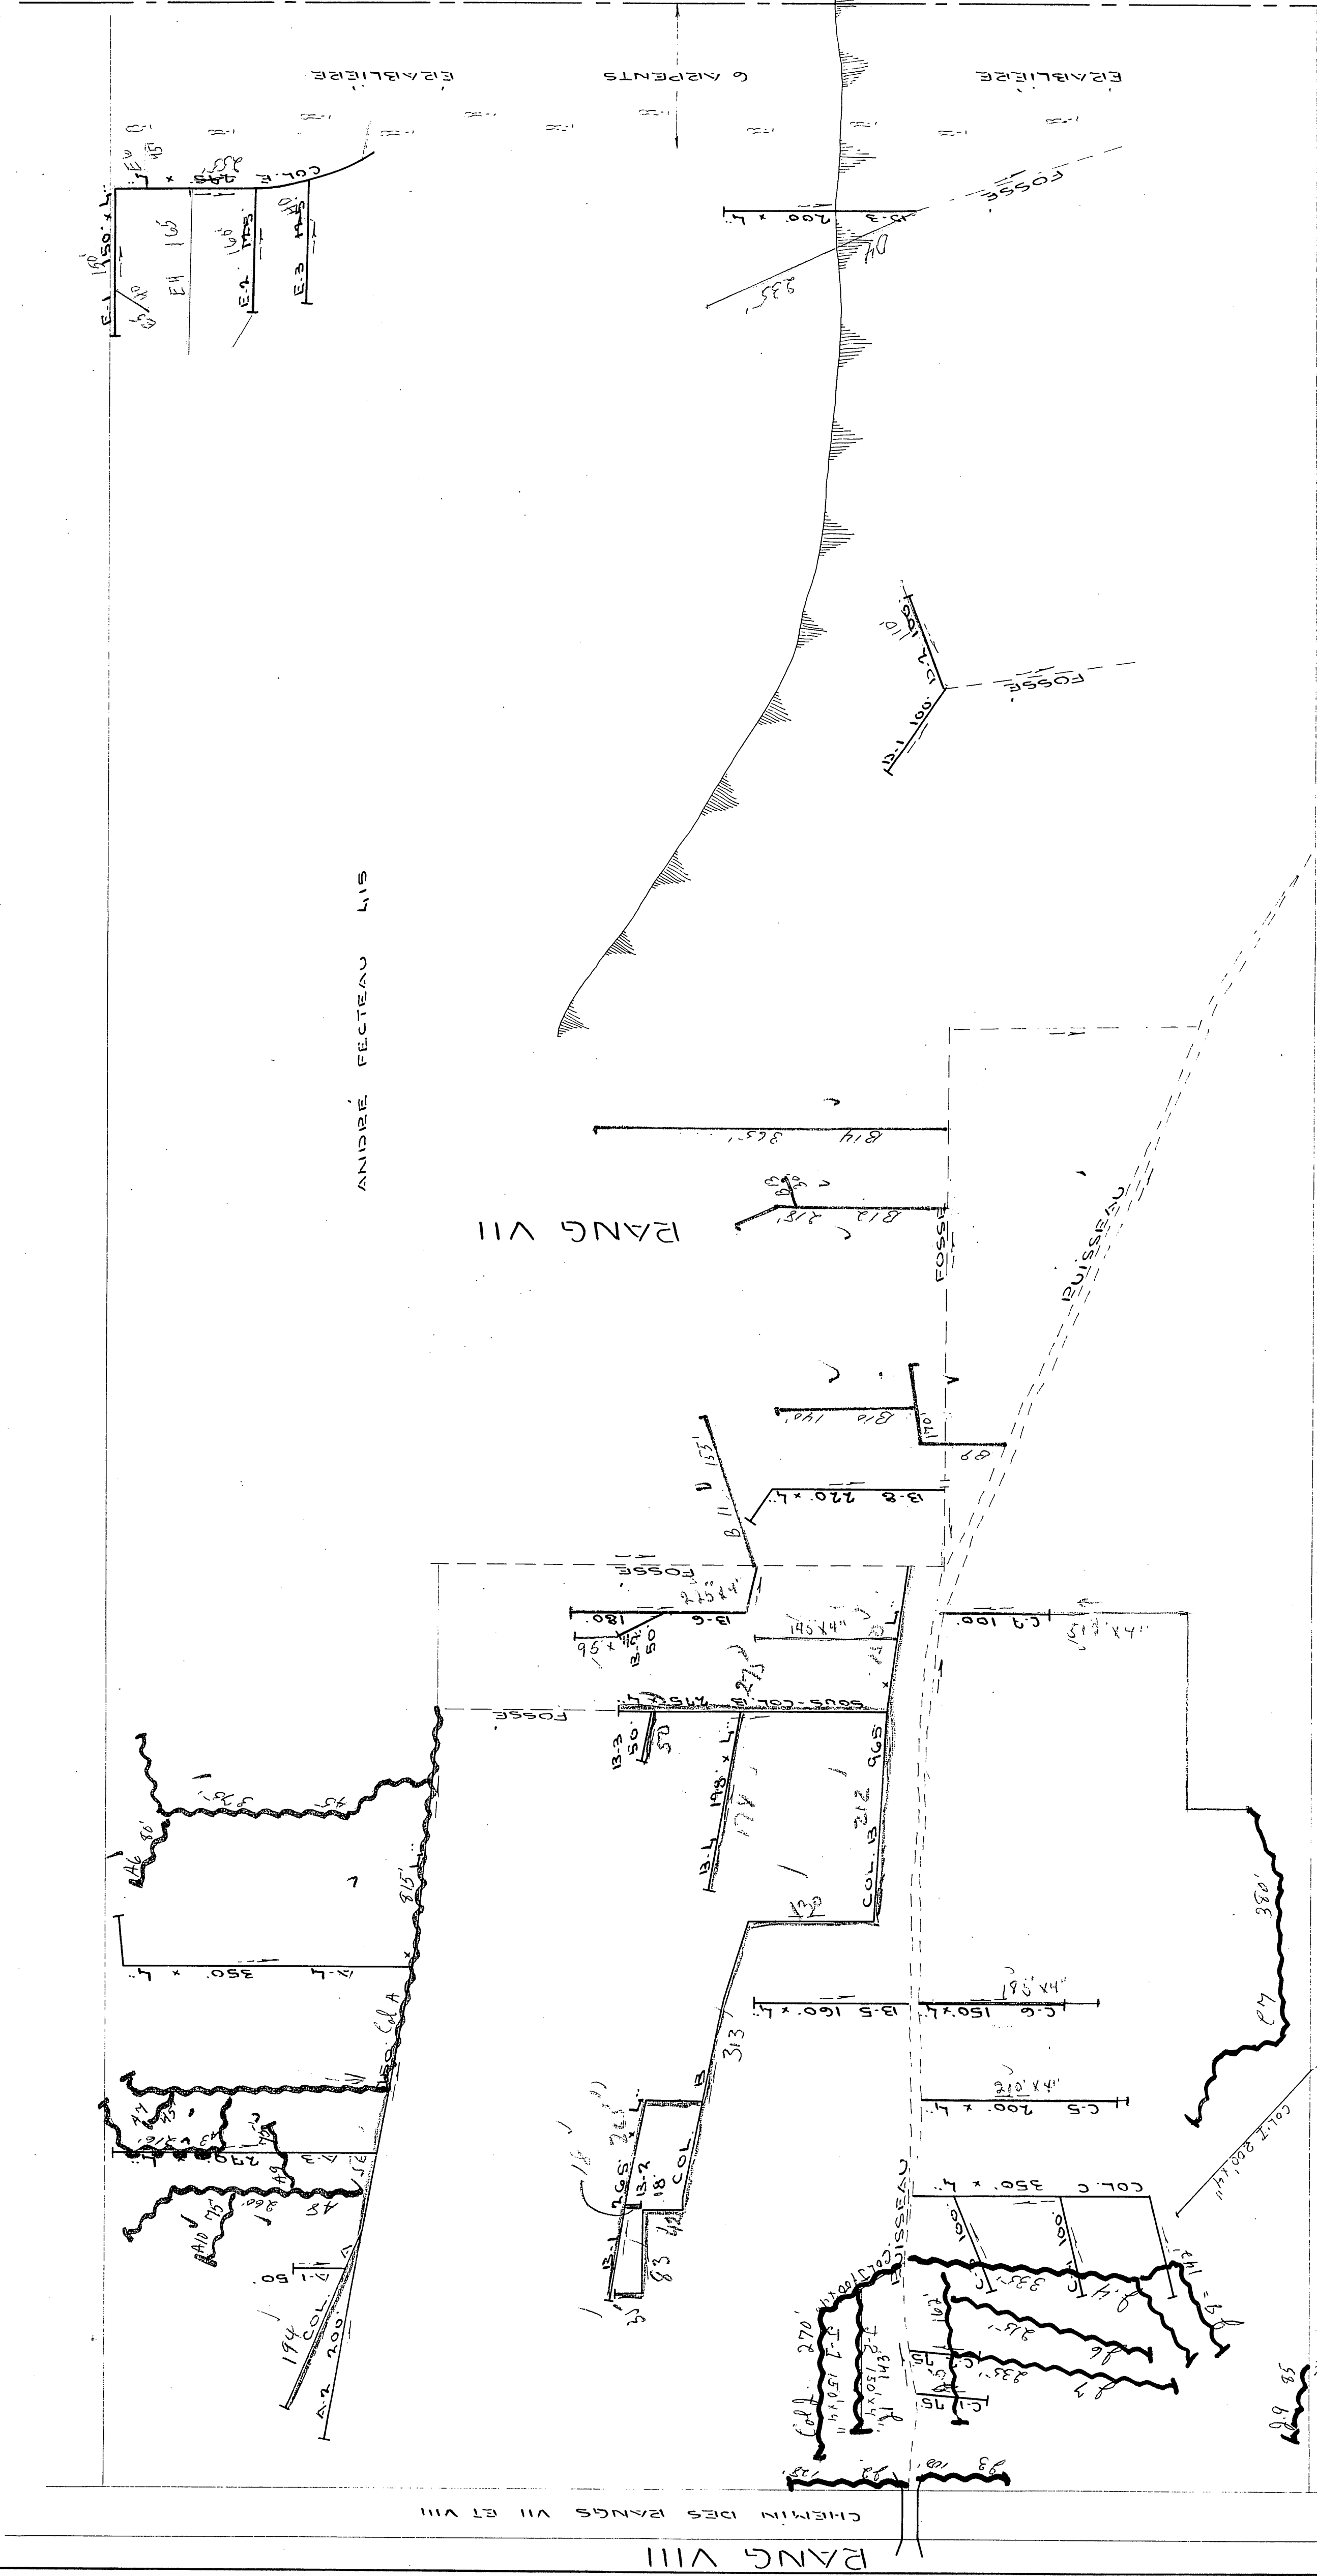


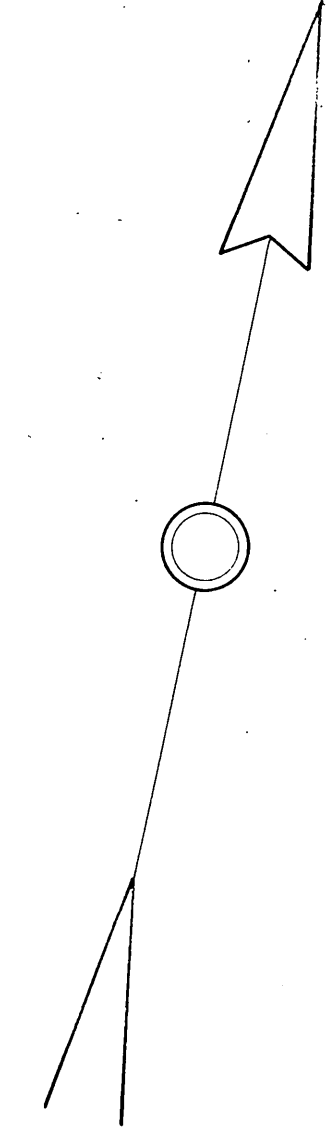

Drainage pour les champs de 1968

1972

CH	270
A1	143
A2	128
A3	100
A4	335
A5	162
A6	215
A7	235
A8	102
A9	85
A10	350
CH	706 225

1971

CH	815
A5	375
A6	80
A3	216
A7	45
A8	260
A9	75
A10	75
CH	1941

1970

B9	170
B10	140
B11	153
B12	218
B13	30
B14	365
CH	1079

1967

D2	110
D4	235
CH	255
E3	40
E2	160
E4	165
E1	150
E5	40
E6	45
CH	225

1967
194 -
150 -
83 -
265 -
18 -
35 -
313 -
130 -
212 -
150 -
171 -
174 -
52 50
2103 -
2101 -

DÉSIGNATION	DRAINS REQUIS				DRAINS INSTALLÉS			
	DIAMÈTRE EN POUCES				DIAMÈTRE EN POUCES			
COLLECTEUR A	8	6	4		8	6	4	
COLLECTEUR B				1610				
COLLECTEUR C				2361				
LATÉRAL D				1150				
COLLECTEUR E				400				
TOTAL				619				
GRAND TOTAL				6106				

PROFONDEUR MINIMUM DES DRAINS : 30"
DEMANDE DU 12 JANVIER 1969

RANG VI


ANIRÉ FECTEAU LIS

RANG VII

RANG VIII

LÉGENDE

CHANGEMENT DE PENTE POINT DE REPÈRE DE NIVEAU "BM"
REGARD BOUCHE DE DÉCHARGE
LIGNE DE COTEAU COTEAU
DRAINS PROJÉTÉS DRAINS EXISTANTS

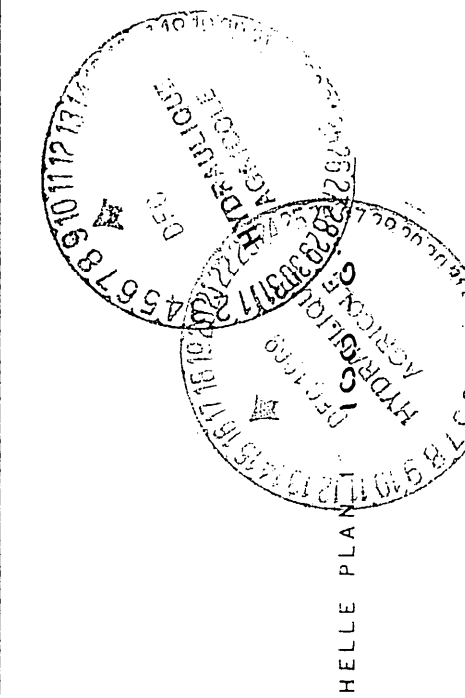

HYDRAULIQUE
AGRICOLE

Ministère de l'AGRICULTURE
et de la COLONISATION

PROVINCE DE QUÉBEC


DRAINAGE SOUTERRAIN
ANDRÉ FECTEAU
MUNICIPALITÉ DE LA PAROISSE DE ST-ODILON - DE -
COMTÉ DE DORCHESTER GRANBOURNIE
DISTRICT ELECTORAL DE DORCHESTER

RELEVÉ PAR H. VERBET
TRACÉ PAR P. VERBET
PRÉPARÉ PAR H. VERBET
REVISÉ PAR André Fecteau

PLAN No S-6152 FEUILLE 1 DE 1

APPROUVÉ PAR
QUÉBEC LE 21 NOVEMBRE 1969

CHEF DU DISTRICT No 1
AGRICULTURE
DISTRICT ELECTORAL DE DORCHESTER
NO 100
AGRICULTURE
PROVINCE DE QUÉBEC
1969

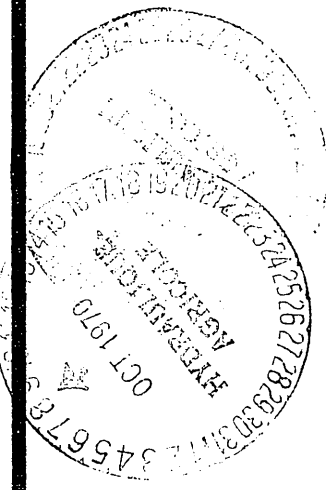

24-35 FECTEAU ANDRÉ