

Fishing Harbour

FLEUVE ST LAURENT

PLAN

MONTRANT LE LOT DE GRÈVE À ÊTRE ACQUIS
PAR LE
GOUVERNEMENT FÉDÉRAL DU CANADA

À
GRANDE-VALLÉE
COMTÉ DE GASPÉ NORD, PQ



ECHELLE: 1" = 500' (M.A.)

RIMOUSKI, LE 22 AOÛT 1955

7 N 38° 51' E 280' 8

LOT DE GRÈVE À ÊTRE ACQUIS

SUP. 118,665 PI. CAR. ±

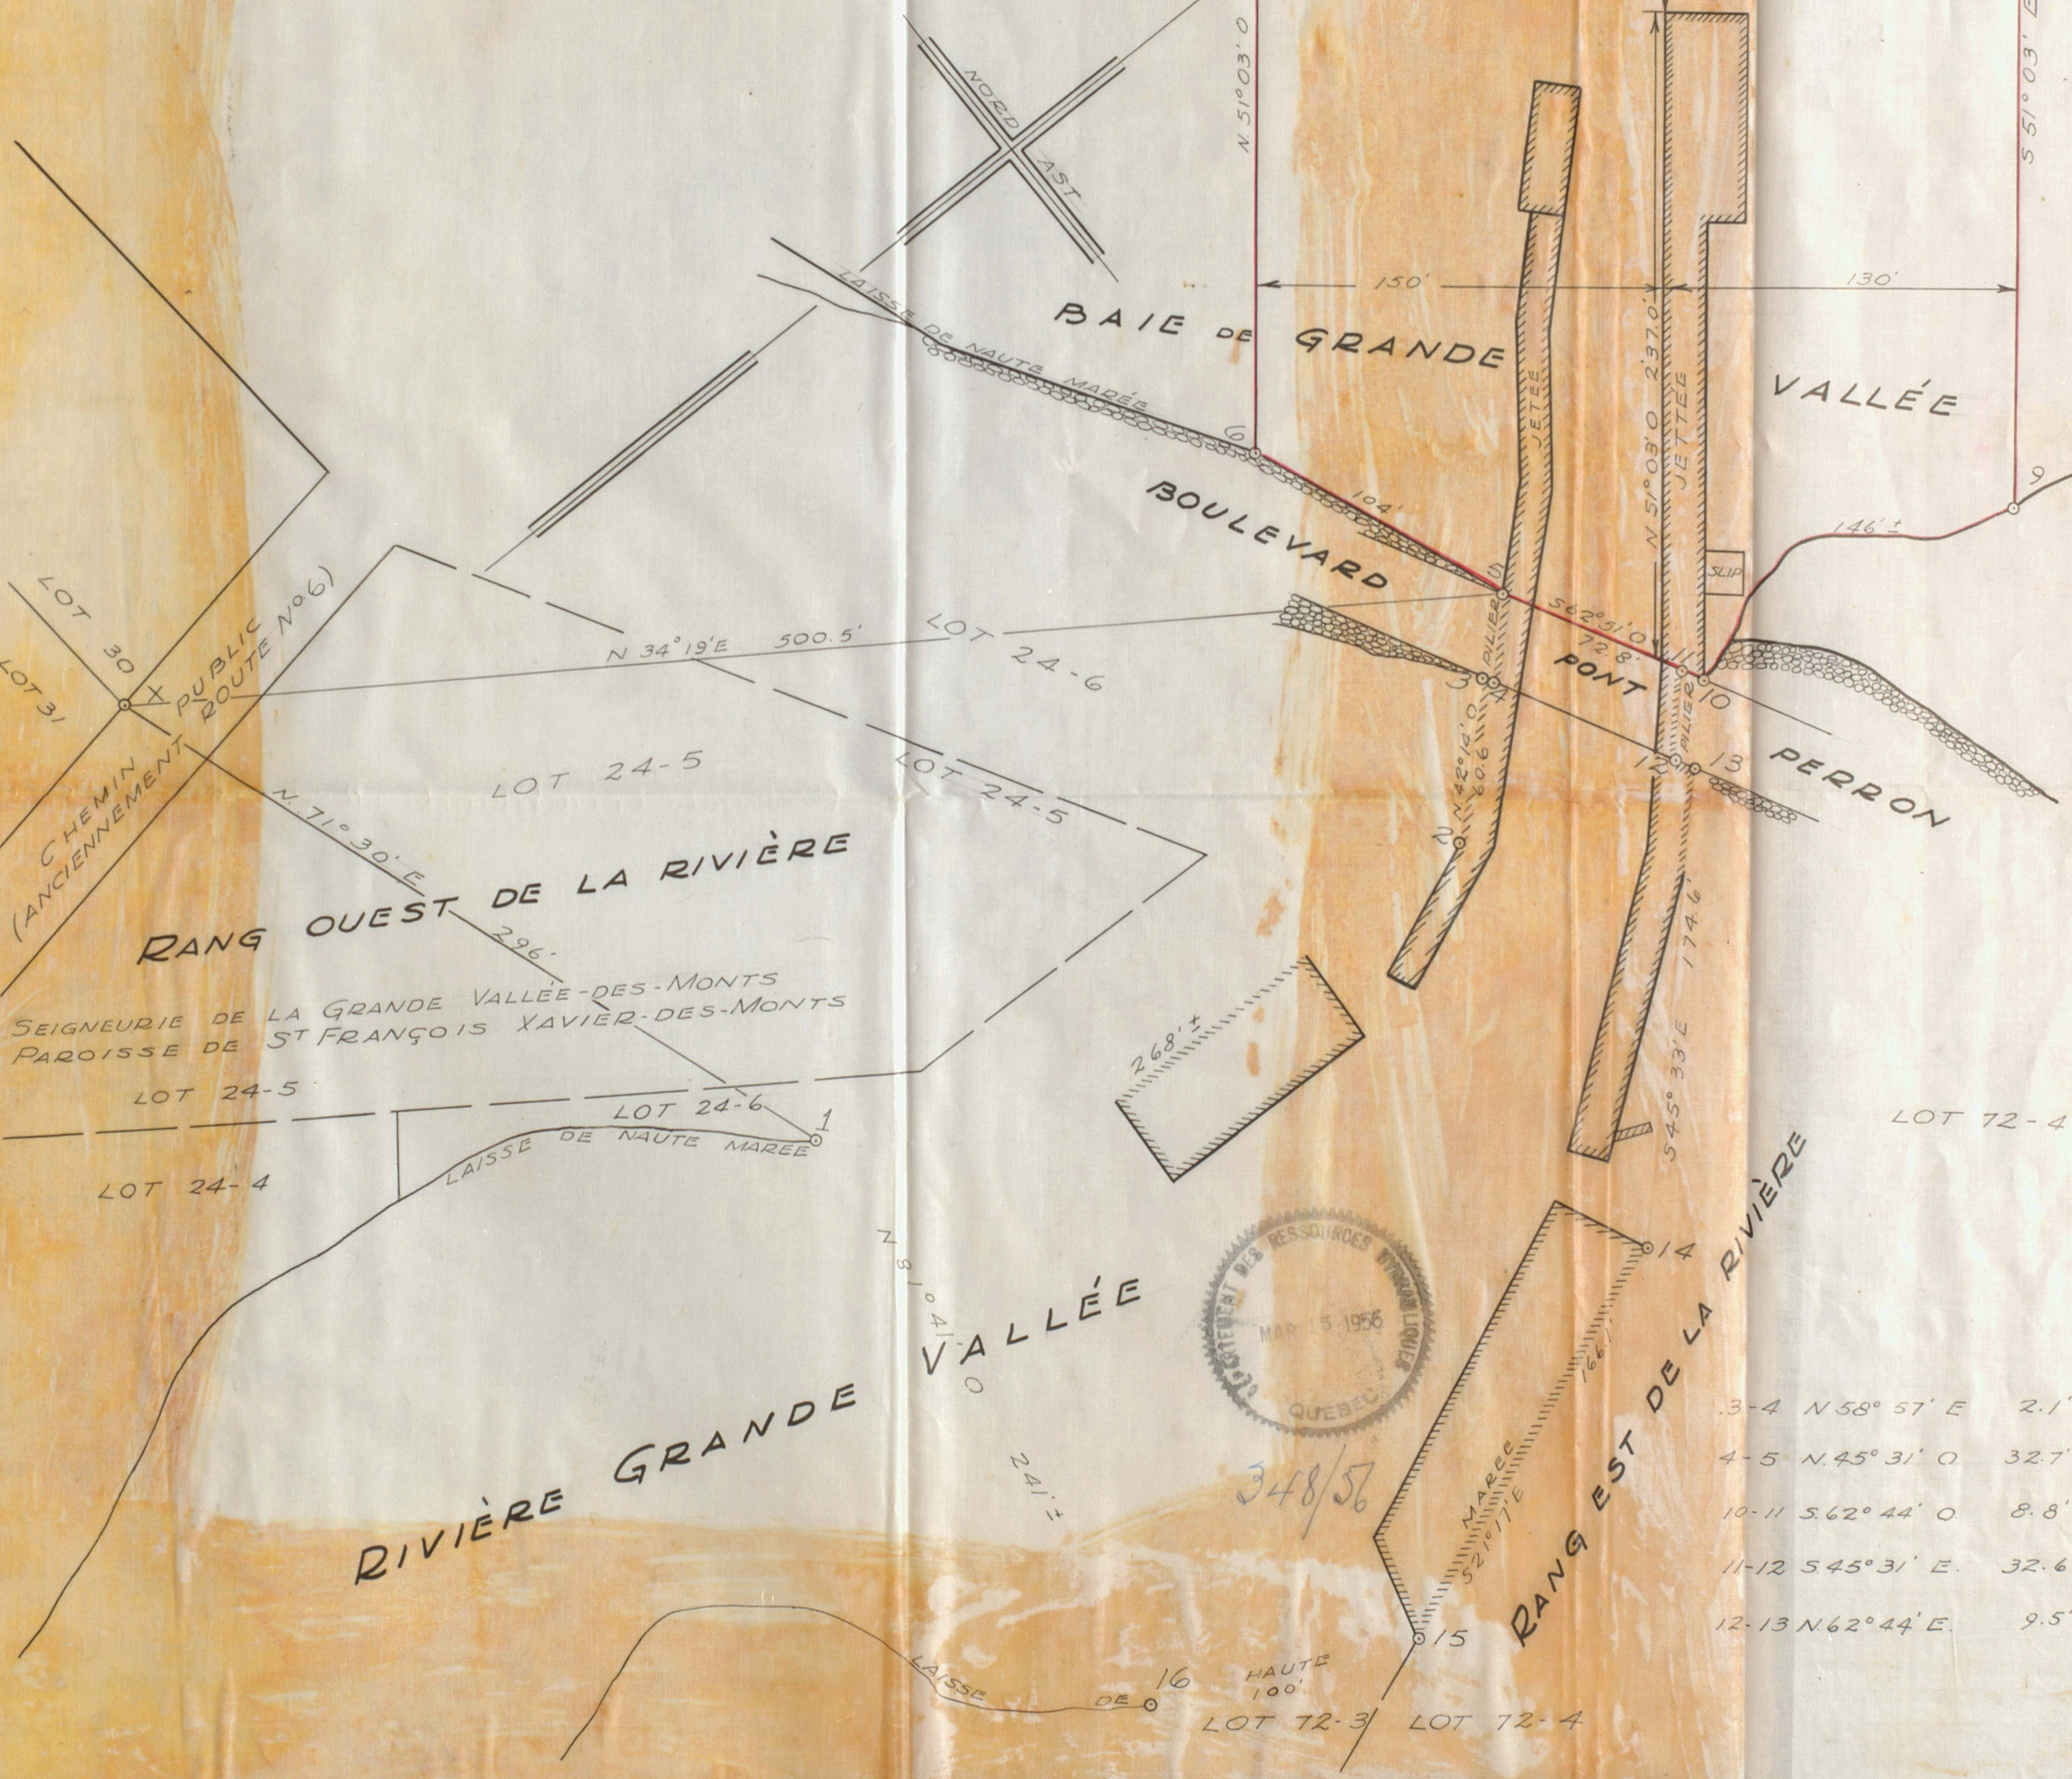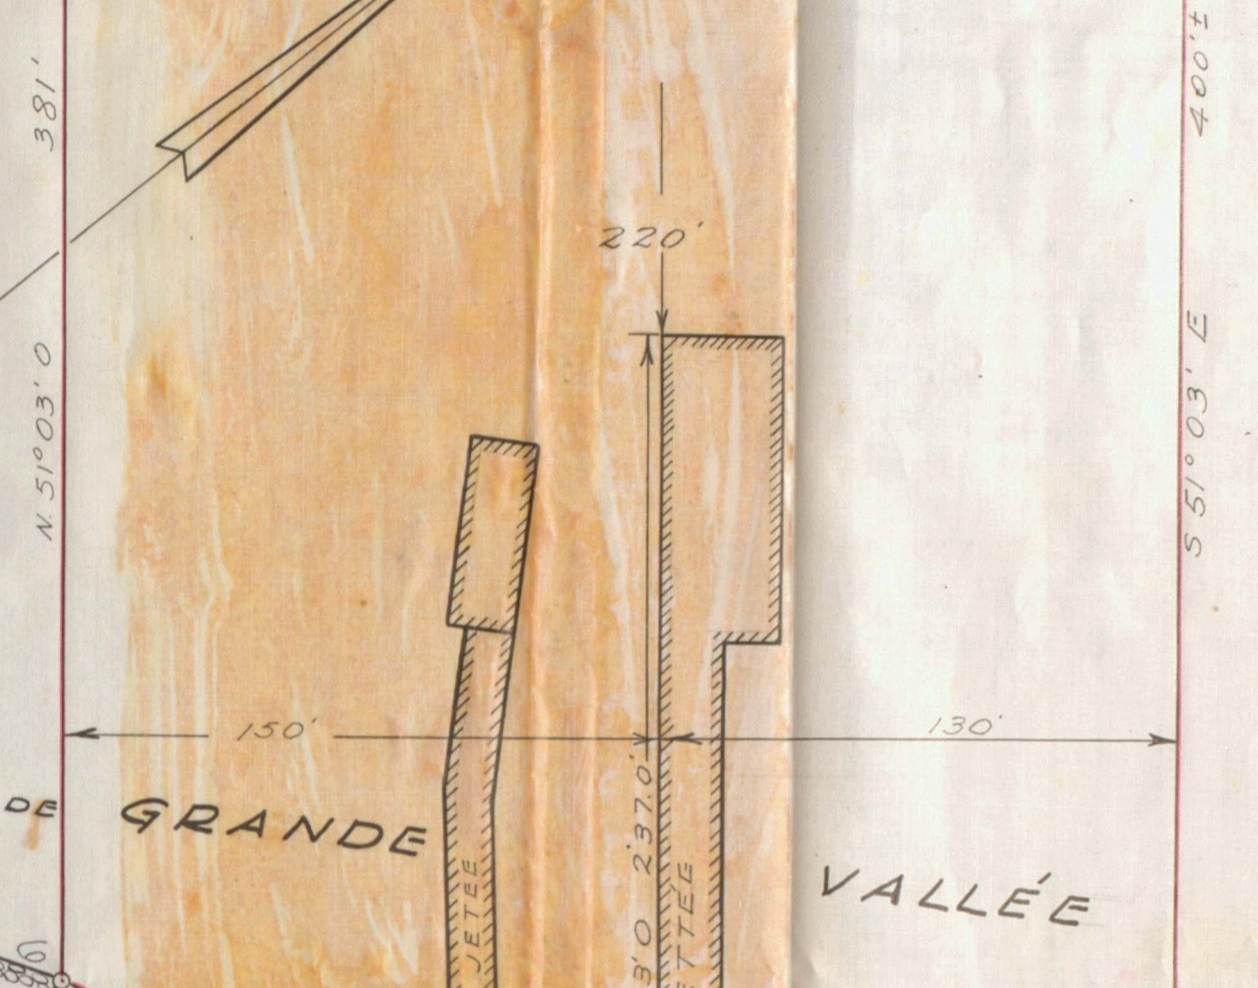

LOT 30
LOT 31
CHEMIN PUBLIC (ANCIENNEMENT ROUTE No 6)

RANG OUEST DE LA RIVIÈRE
SEIGNEURIE DE LA GRANDE VALLÉE-DES-MONTS
PAROISSE DE ST FRANÇOIS XAVIER-DES-MONTS

RANG EST DE LA RIVIÈRE

RIVIÈRE GRANDE VALLÉE



348/56

- 3-4 N 58° 57' E 2.1'
- 4-5 N 45° 31' O 32.7'
- 10-11 S 62° 44' O 8.8'
- 11-12 S 45° 31' E 32.6'
- 12-13 N 62° 44' E 9.5'

16 HAUTE DE 100'
LOT 72-3 LOT 72-4