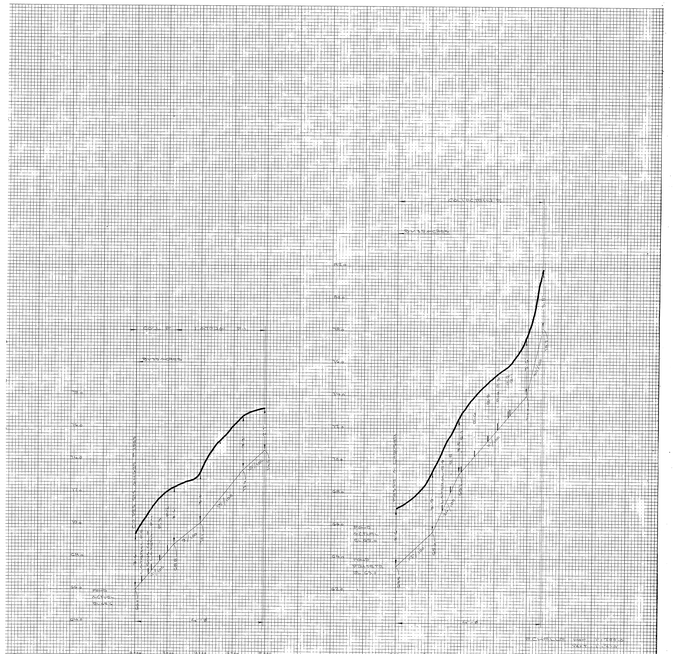

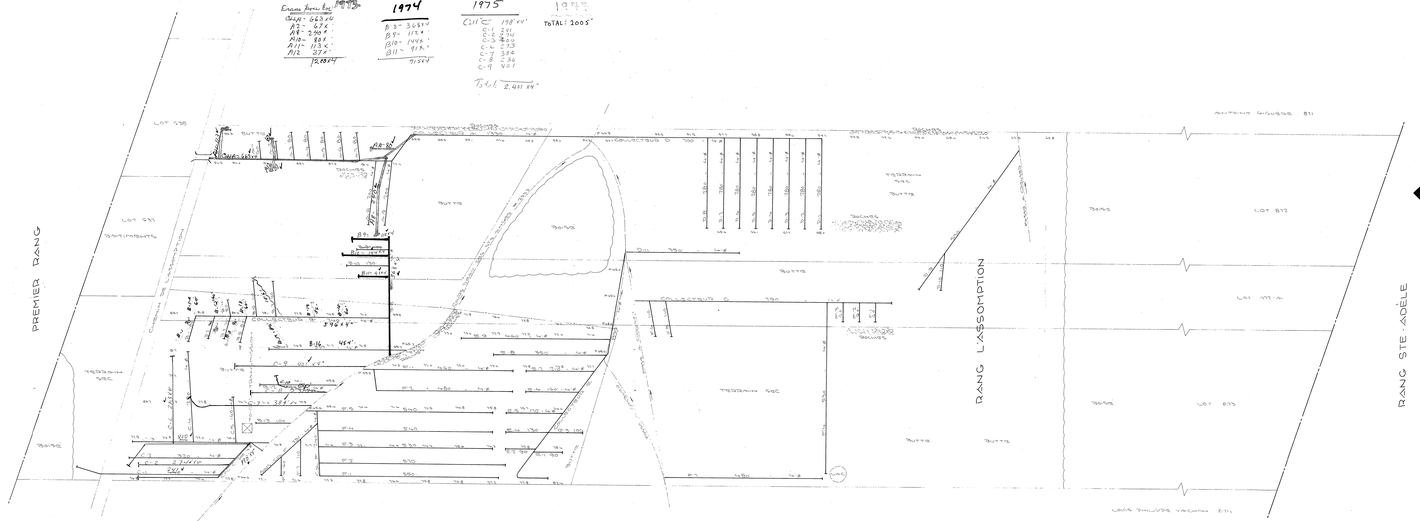


LÉGENDE

CHANGEMENT DE PENTE — POINT DE REPÈRE DE NIVEAU BM 4
REGARD — BOUCHE DE DÉCHARGE
LIGNE DE COTEAU — LIGNE DE CONTOUR
DRAINS PROJETÉS — DRAINS EXISTANTS

HYDRAULIQUE AGRICOLE — Ministère de L'AGRICULTURE et de la COLONISATION

DRAINAGE SOUTERRAIN

FERME AUGUSTIN ROY
MUNICIPALITÉ PAROISSE DE ST-JOSEPH-DE-BEAUCE
COMTÉ DE BEAUCE
DISTRICT ÉLECTORAL DE BEAUCE
RELEVÉ PAR [illegible] PRÉPARÉ PAR [illegible]
TRACÉ PAR [illegible] REVISÉ PAR [illegible]

PLAN No S-9814 — FEUILLE 1 DE 1

APPROUVÉ PAR — CHEF DU DISTRICT No 1 LE 19 [illegible]

QUÉBEC

2043 ROY

S-9814-2