


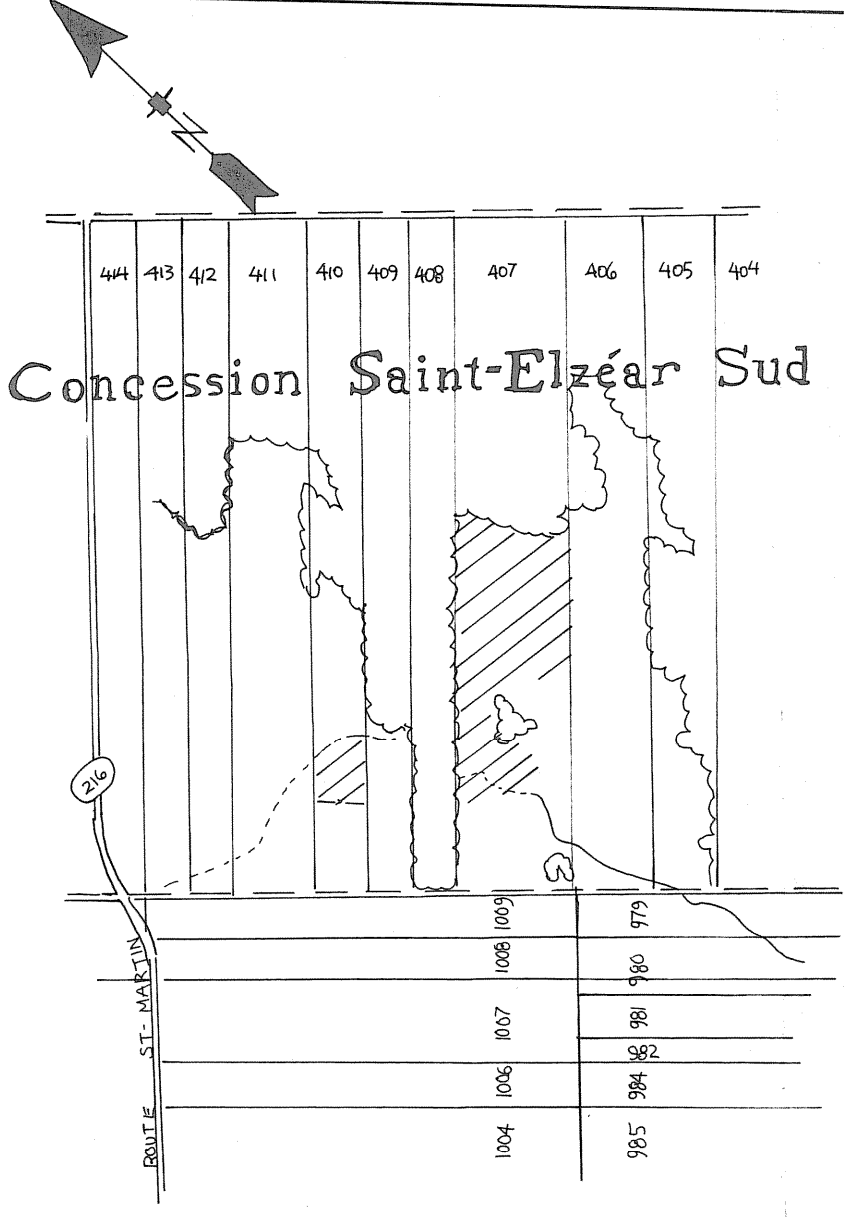

SUPERFICIE : 18 21 HA 45 ACRES 53 ARP.²
PLAN DE LOCALISATION
échelle : 1:20 000
référence : 21L-OT-200-0201

LÉGENDE

- Repère de nivellement
Rivière, cours d'eau existant, projeté
Fossé existant, projeté
Lac, marécage, étang, gravière
Drainage souterrain existant
Conduit souterrain existant
Drains existants, projetés
Changement de pente
Changement de diamètre
Bouche de décharge
Diamètre des drains 100, 150, 200, 250 mm
Clôture
Ligne téléphonique aérienne, souterraine
Ligne de transmission
Ligne d'énergie électrique aérienne, souterraine
Rapid, barrage, chute
Station de pompage
Regard, puisard
Trou de sondage
Superficie étudiée, drainage interne suffisant
Courbe de niveau
Zone boisée, buisson, arbre isolé
Coulée
Tas de roches en surface, enterrées
Limites de zones

échelle du plan
VERT 1:50
HORIZ 1:5 000
50 mètres

JULIETTE FERLAND, ingénieur et agronome
2070 route Kennedy,
St-Isidore, Beauce Nord, Qué. G0S 2S0
Tél.: (418) 882-2820

PROJET PRÉPARÉ POUR:
FERME BEAUÇON
AIS ANDRÉ HEBERT
338 RANG ST-ELZÉAR SUD
STE-MARGUERITE
CTE DORCHESTER
NO. TEL : 387-4001

INGÉNIEUR
JULIETTE FERLAND
35818
QUÉBEC

NO. DE PRODUCTEUR:
BEAU 8631 0611

LE 28 JUILLET 1987

PLAN DRAINAGE SOUTERRAIN

FERME..... BEAUÇON
LOT(S)..... P 407 P 410
RANG..... CONCESSION ST-ELZÉAR SUD
MUNICIPALITÉ..... SAINTE-MARGUERITE
COMTE MUNICIPAL..... DORCHESTER
DISTRICT ÉLECTORAL..... BEAUCE NORD

PLAN NO 87-51
FEUILLE 1 DE 1

Ministère de l'Agriculture
Des Pêcheries et de l'Alimentation
Bureau des Renseignements Agricoles
Déposé le : 87 07 31


DESSINE PAR: D. BROCHU Tech Agr.

DRAINS REQUIS				
DÉSIGNATION	PLASTIQUE			
	10" 250mm	8" 200mm	6" 150mm	4" 100mm
COLL A				150
LAT A				3325
COLL B				290
LAT B				2153
COLL C				245
LAT C				1008
COLL D				85
LAT D				128
COLL E				180
LAT E				355
COLL F				195
LAT F				699
COLL INTER A				265
LAT INTER A				337
COLL INTER B				757
LAT INTER B				
COLL INTER C				
LAT INTER C				
COLL TOTAL				1145
LAT TOTAL				9027
GR TOTAL				
10172				MÈTRES LINÉAIRES

PROFILS TEXTURAUX

TROU #1, 2, 3, 4, 5 et 6
0.00m TERRE VÉGÉTALE
0.30m LOAM SABLEUX
0.8m

RECOMMANDATION:
DRAIN DONT LA LARGEUR
DES PERTUIS EST ÉGALE
OU INFÉRIEURE À 0.7mm
OU DRAIN ENROBÉ D'UN
FILTRE

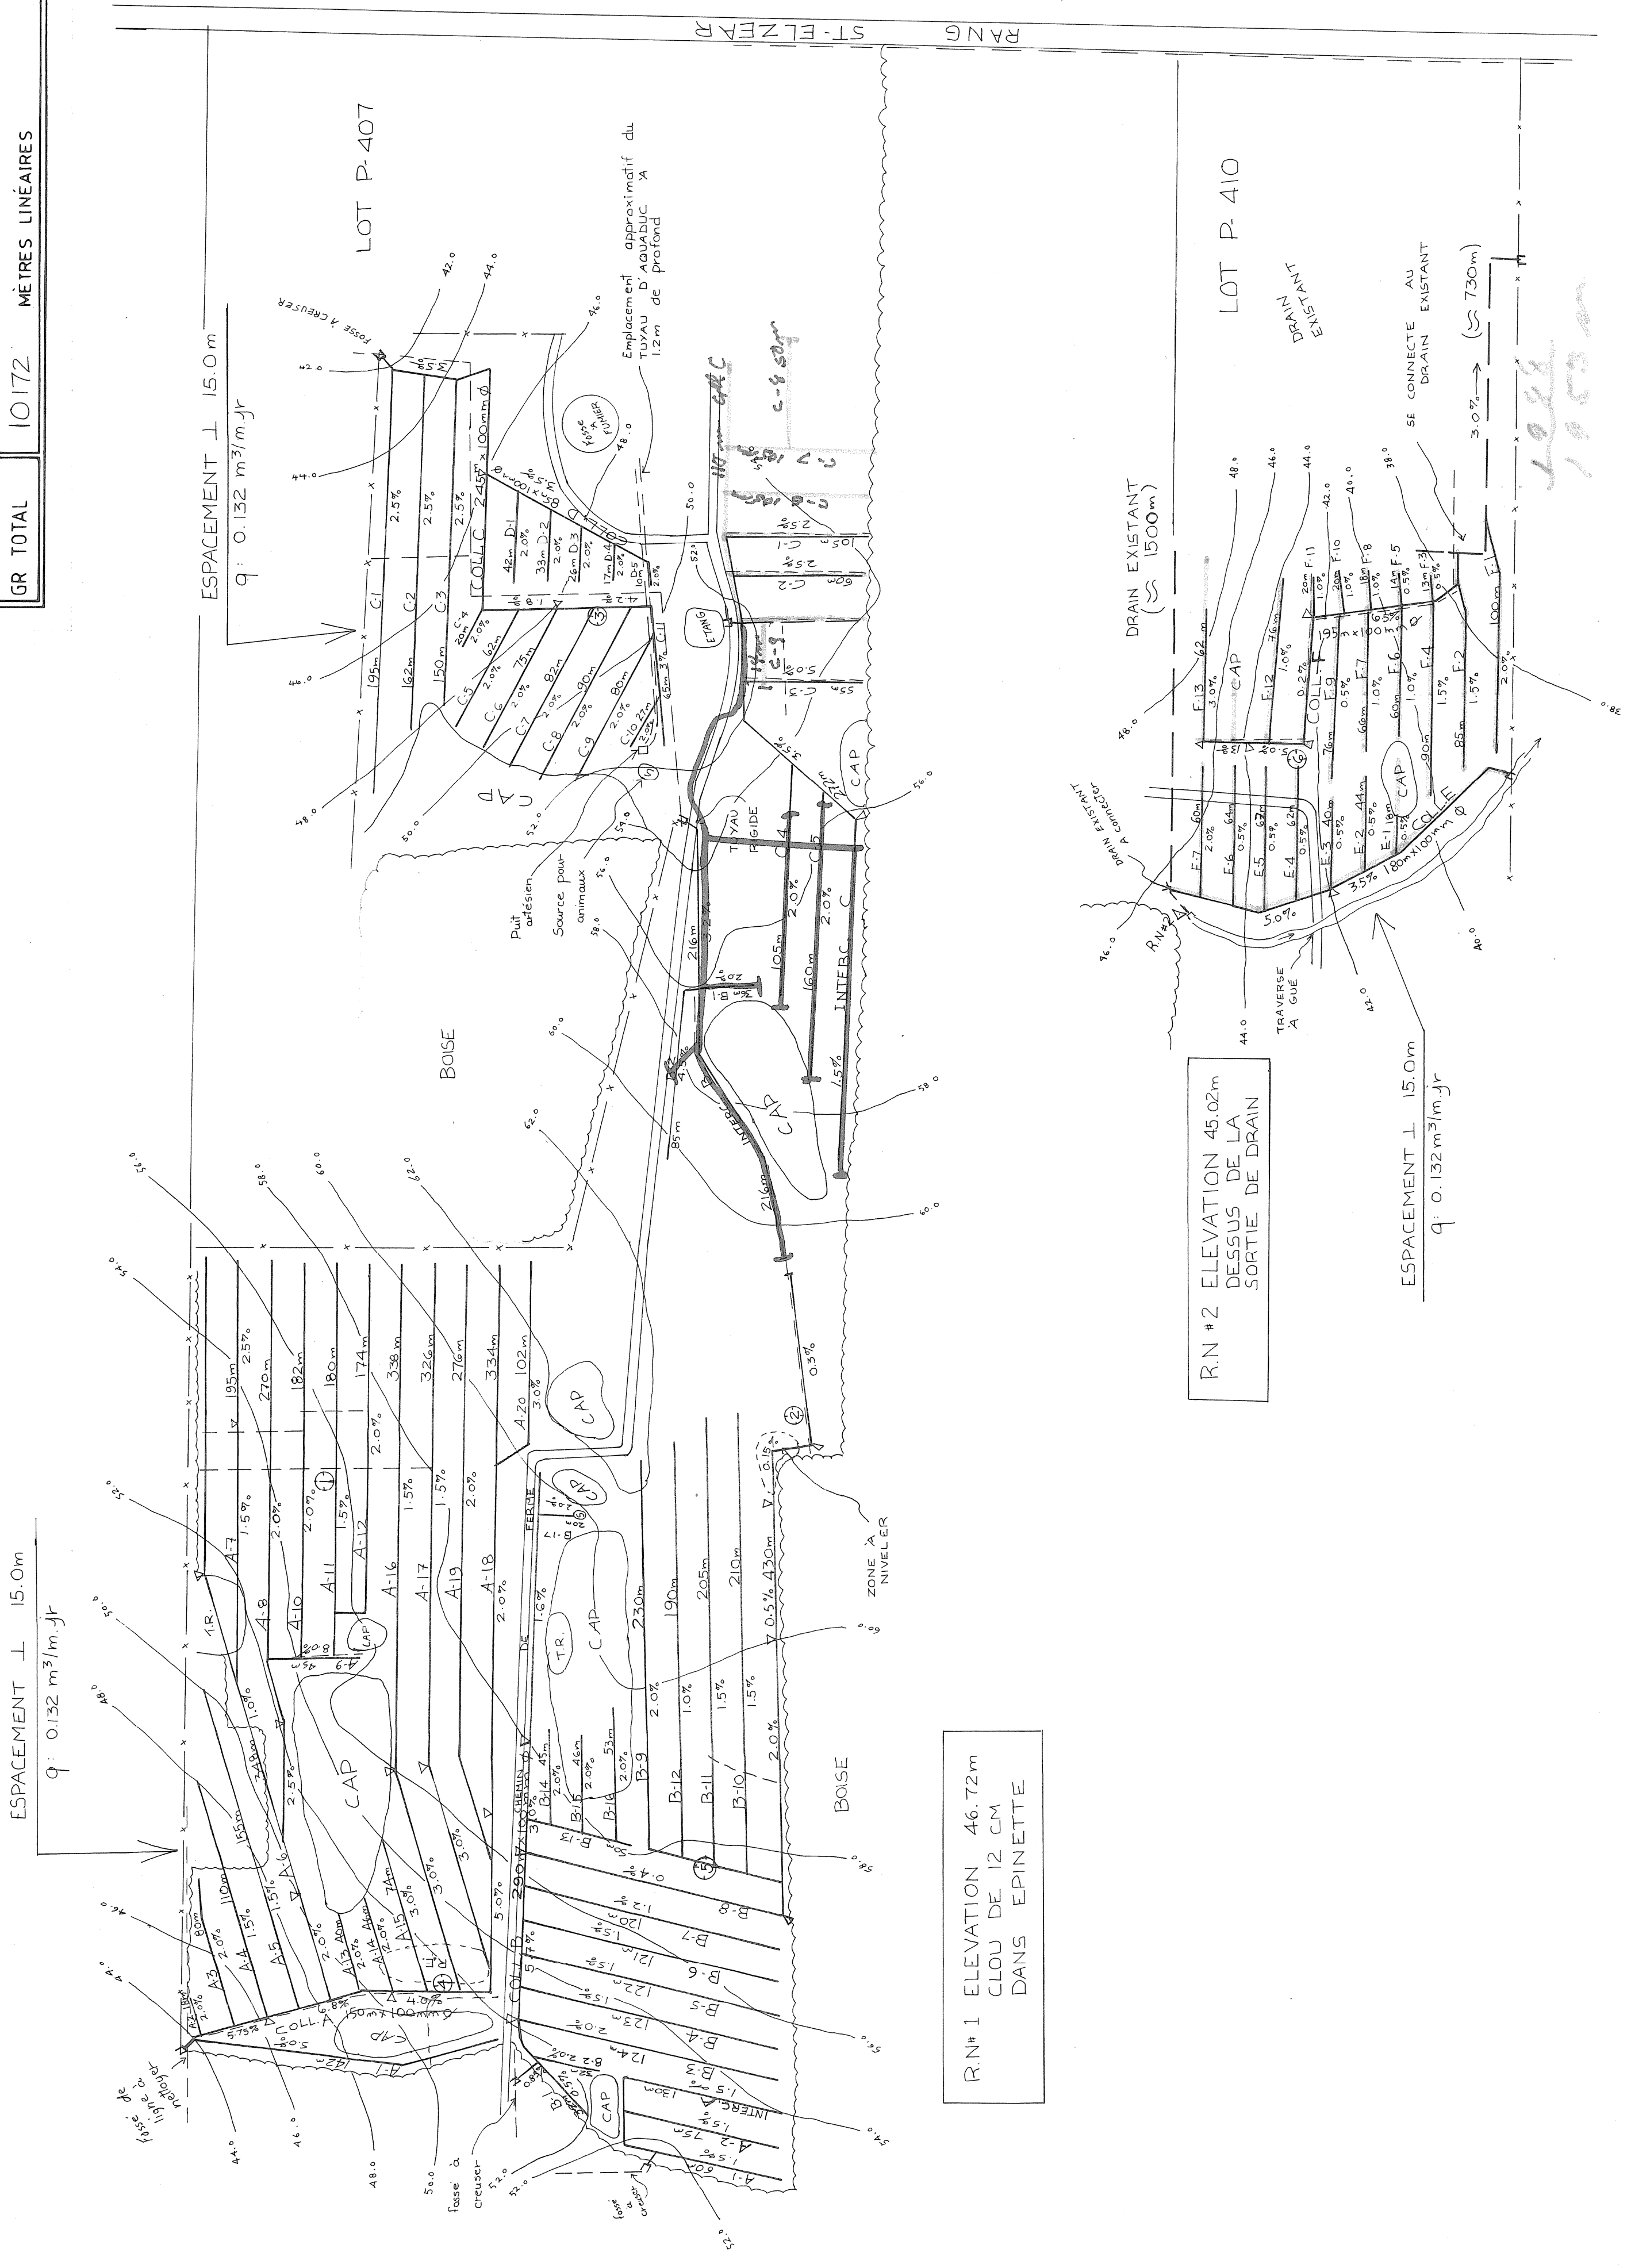

R.N#1 ELEVATION 46.72m
CLOU DE 12 CM
DANS EPINETTE

R.N#2 ELEVATION 45.02m
DESSUS DE LA
SORTIE DE DRAIN