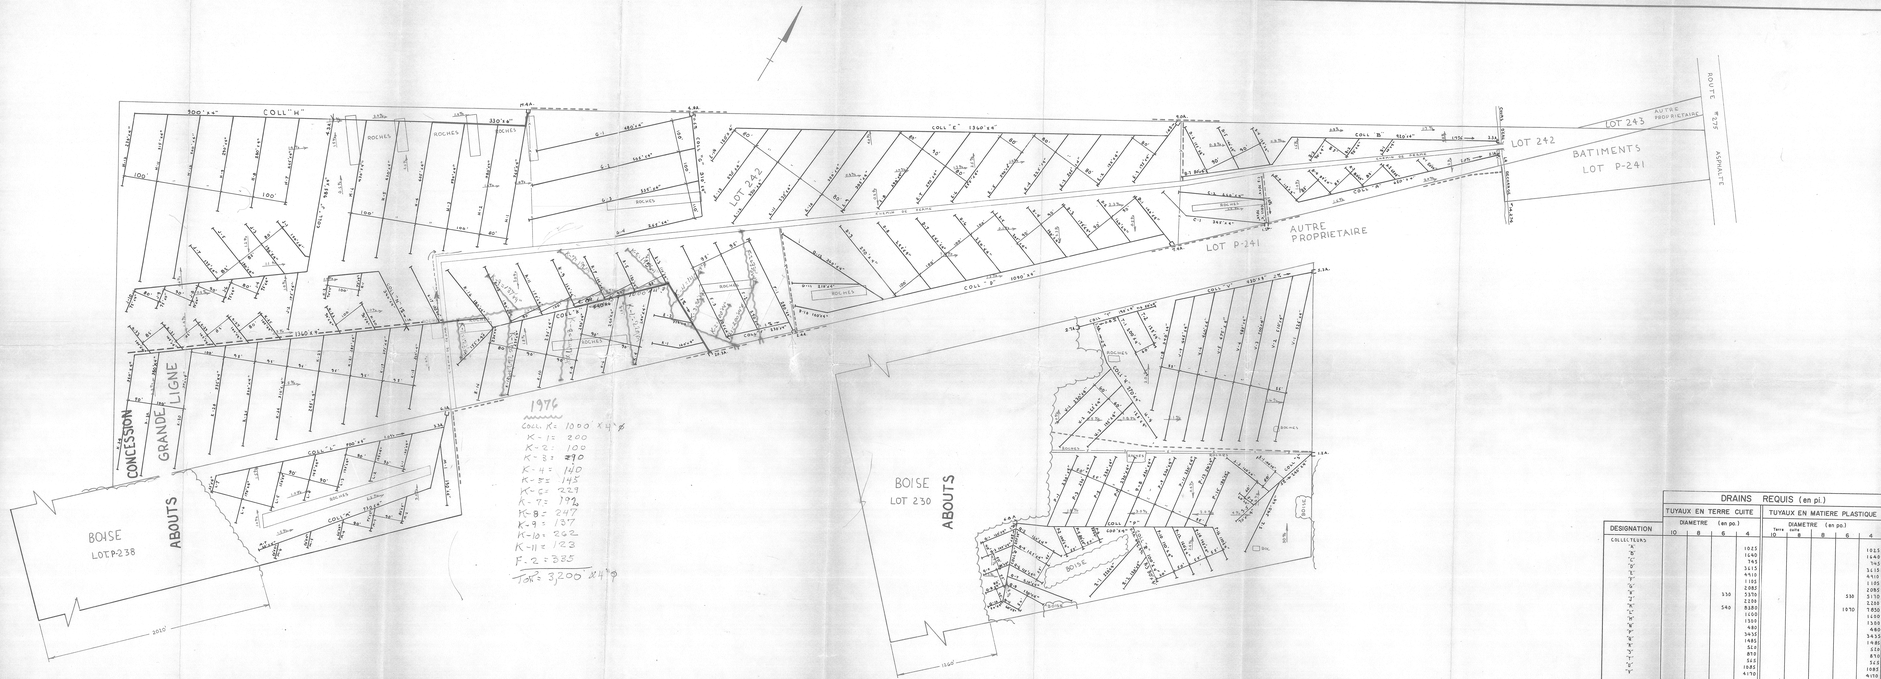

DRAINS REQUIS (en pi.)									
	TUYAUX EN TERRE CUITE				TUYAUX EN MATIERE PLASTIQUE				
DESIGNATION	DIAMETRE (en po.)				DIAMETRE (en po.)				
	10	8	6	4	Terre cuite 10	Terre cuite 8	6	4	
COLLECTEURS									
X				1025					1025
Z				1640					1640
C				745					745
V				3615					3615
T				4410					4410
U				1105					1105
W				2085					2085
Y			330	2370			330		2700
Y				2230					2230
Y			540	8380			1070		9950
Y				1650					1650
Y				1350					1350
Y				480					480
Y				3455					3455
Y				1485					1485
Y				520					520
Y				870					870
Y				545					545
Y				1680					1680
Y				4170					4170
TOTAUX			870	46585			1400	43855	
GRAND TOTAL	47,455				47,455				

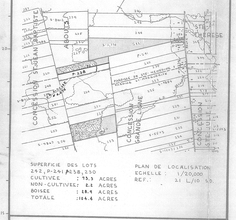

SUPERFICIE DES LOTS	PLAN DE LOCALISATION
242, P-241, P-238, 230	ECHELLE : 1/20,000
CULTIVEE : 753.3 ACRES	REF : LT 1/20 M.S.
NON-CULTIVEE : 6.6 ACRES	
BOISEE : 1.8.4 ACRES	
TOTALE : 764.4 ACRES	

LEGENDE

Ruisseau, cours d'eau, avaloir, projeté
Fossé ouvert, projeté
Lac, marécage, étang, gravière
Chemin public, projeté
Chemin municipal
Drain souterrain, projeté
Cimetière de parts
Cimetière de domaine
Bouche de ventilation
Numéro des drains d'A à O
Limite d'arrondissement de drain ouvert
Ligne séparant les drains, supérieure
Ligne de chemin-clôture
Ligne d'énergie électrique, aérienne, souterraine
Fil de barbelé, clôture
Bornage, piquet
Tête de piquage
Repère, piquet
Trou de sondage
Superficie drainée, drainage interne suffisant
Courbe de niveau
Zone boisée, bosquet, arbre isolé
Cours
Tas de roches en surface, enterrées
Limites de zones

Echelle du plan
100 0 100

desjardins, héroux, héroux, lemay, ouellette, provencher, tremblay,
INGENIEURS - CONSEILS
TECHNICIENS ARPENTEURS REF-RE-MODERNE

PROJET PREPARE POUR LE COMPTE DU MINISTERE DE L'AGRICULTURE DU QUEBEC

MINISTERE DU TRAVAIL ANDRE ROCHE 21879 INGENIEUR

LE 5 JUIN 1974

Direction du Génie — Ministère de L'AGRICULTURE DU QUEBEC

DRAINAGE SOUTERRAIN

FERME PAUL ANDRE CLICHE
LOT 242, P-241, P-238 ; 230
RANG CONC. GRANDE LIGNE ; RANG ABOUTS
MUNICIPALITE: PAROISSE ST-HERMENEGILDE, PARROISE ST-MARGUERITE
COMTE MUNICIPAL DORCHESTER
DISTRICT ELECTORAL: BEAUCE - NORD

PLAN No S-11,770 — FEUILLE 1 DE 1

APPROUVE POUR LE MINISTERE PAR J. Bédard
LE 7 JUILLET 1974

36240 CLICHE PAUL ANDRE