


CONC: DE LA HÉTRIÈRE

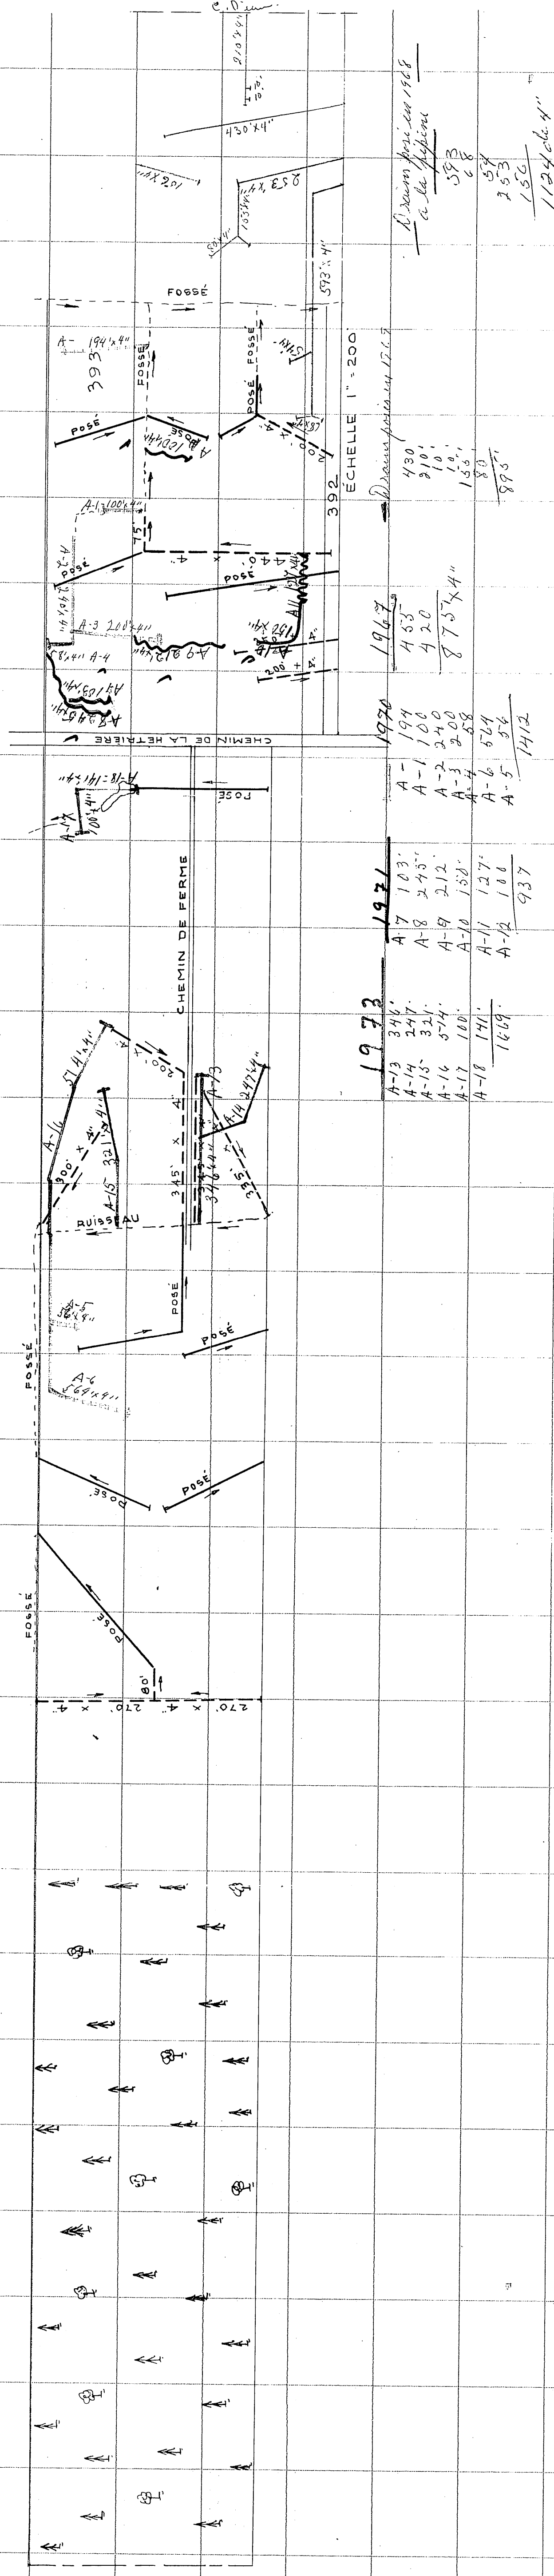

DEMANDE DU 23 SEPT 64

PROVINCE DE QUÉBEC MINISTÈRE DE L'AGRICULTURE ET DE LA COLONISATION	
DIVISION DE L'HYDRAULIQUE AGRICOLE	
PLAN DE LA FERME	
ADALBERT ASSELIN	
LOTS N ^o 393 392	CONC. DE LA HETRIÈRE
MUNICIPALITÉ DE LA PAROISSE DE LA DURANTAYE	
COMTÉ DE BELLECHASSE	
RELEVÉ PAR: H. VERRET	APPROUVÉ PAR: J. Bellemare, Ing.
TRACÉ PAR: G. LAFLAMME	CHEF DU DISTRICT N ^o 2
PRÉPARÉ PAR: H. VERRET	PLAN N ^o S-1044-A
REVISÉ PAR: Michel Lefrançois, Ing.	FEUILLE N ^o 1
QUÉBEC	LE 16 NOVEMBRE 1965

RÉFÉRENCE