DRAINS REQUIS

DESIGNATION	TERRE CUITE 10" 250mm	TERRE CUITE 8" 200mm	TERRE CUITE 6" 150mm	TERRE CUITE 4" 100mm	PLASTIQUES 10"tc 250mm	PLASTIQUES 10" 250mm	PLASTIQUES 8" 200mm	PLASTIQUES 6" 150mm	PLASTIQUES 4" 100mm
COLL. A				352					352
LAT.			97	1813				97	1813
COLL. B				403					403
LAT.				1340					1340
COLL. C				88					88
LAT.				284					284
COLL. D				140					140
LAT.				301					301
COLL. E									
LAT.									
COLL. F									
LAT.									
COLL. G									
LAT.									
COLL. H									
LAT.									
COLL. J									
LAT.									
COLL. K									
LAT.									
COLL. L									
LAT.									
COLL. M									
LAT.									
TOTAL			97	983 / 3738				97	983 / 3738
GR TOTAL	4,818 m.lin								

q= .14 m³/m. jour

ECART. ⊥ 16 M

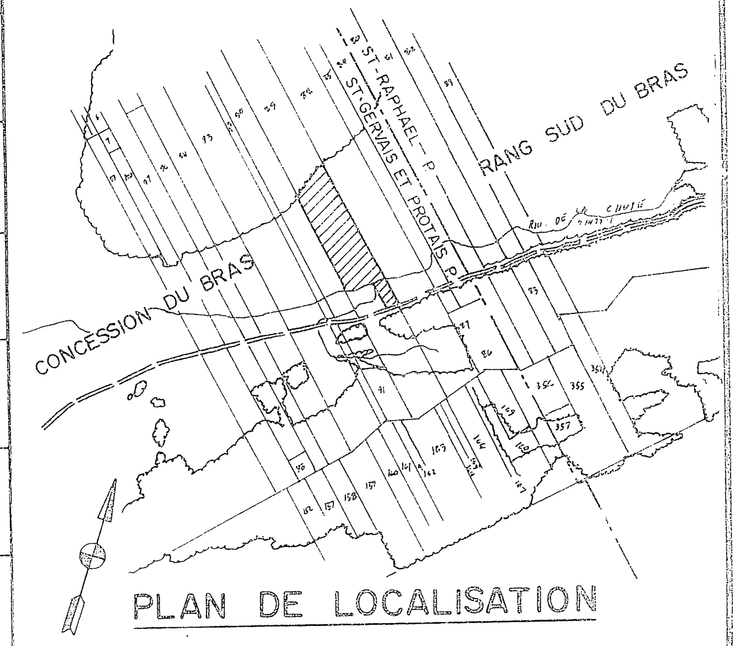

PLAN DE LOCALISATION

SUPERFICIE DRAINEE 8.91 Hectares
SUPERFICIE TOTALE ETUDIEE 10.05 Hectares
ECHELLE 1/20,000 REFERENCE: 21 L 15 200-0101

LEGENDE

Chemin de fer
Repère de nivellement — R.N
Rivière, cours d'eau existant projeté
Fossé existant projeté
Lac, marécages, étang, gravière — LAC
Drainage souterrain existant
Conduit souterrain existant
Drains existants, projetés
Changement de pente
Changement de diamètre
Bouche de décharge
Diamètre des drains 100,150,200,250,mm
Clôture
Ligne téléphonique aérienne, souterraine
Ligne de transmission
Ligne d'énergie électrique aérienne, souterraine
Rapide, barrage, chute
Station de pompage
Regard, puisard
Trou de sondage
Superficie étudiée, drainage interne suffisant
Courbe de niveau — 80
Zone boisée, buisson, arbre isolé
Coulée
Tas de roches en surface, enterrées — T.R.
Limites de zones

ECHELLE DU PLAN 1:2000 — 0m 50m 100m

ECHELLE DES PROFILS 1:50 Vert. 0m 1m 2m; 1:5000 Horiz. 0m 100m 200m

SOGEDRAIN inc.
TEL.(514) 347-8377
1156 ROUTE 133 C.P.147 IBERVILLE J2X-4J5

PROJET PREPARE POUR LE COMPTE DE
EDGAR LAPOINTE
164, 1ier RANG
ST-GERVAIS
COMTE BELLECHASSE GOR 3C0
NO. PROD. AGR. 02 1522 061 4
TEL.: (418) 887-3501

LE 17-10-1983

PELEVE PAR: G. LEBLANC, J. CROCHETIERE — CONCU PAR: N. DESCHENEAUX — DESSIN. PAR: G. EBACHER

DRAINAGE SOUTERRAIN

FERME EDGAR LAPOINTE
LOT(S) P-89
RANG CONCESSION DU BRAS
MUNICIPALITE ST-GERVAIS ET PROTAIS P.
COMTE MUNICIPAL BELLECHASSE
DISTRICT ELECTORAL BELLECHASSE

PLAN No. S-1522-061-A — FEUILLE 1 DE 1
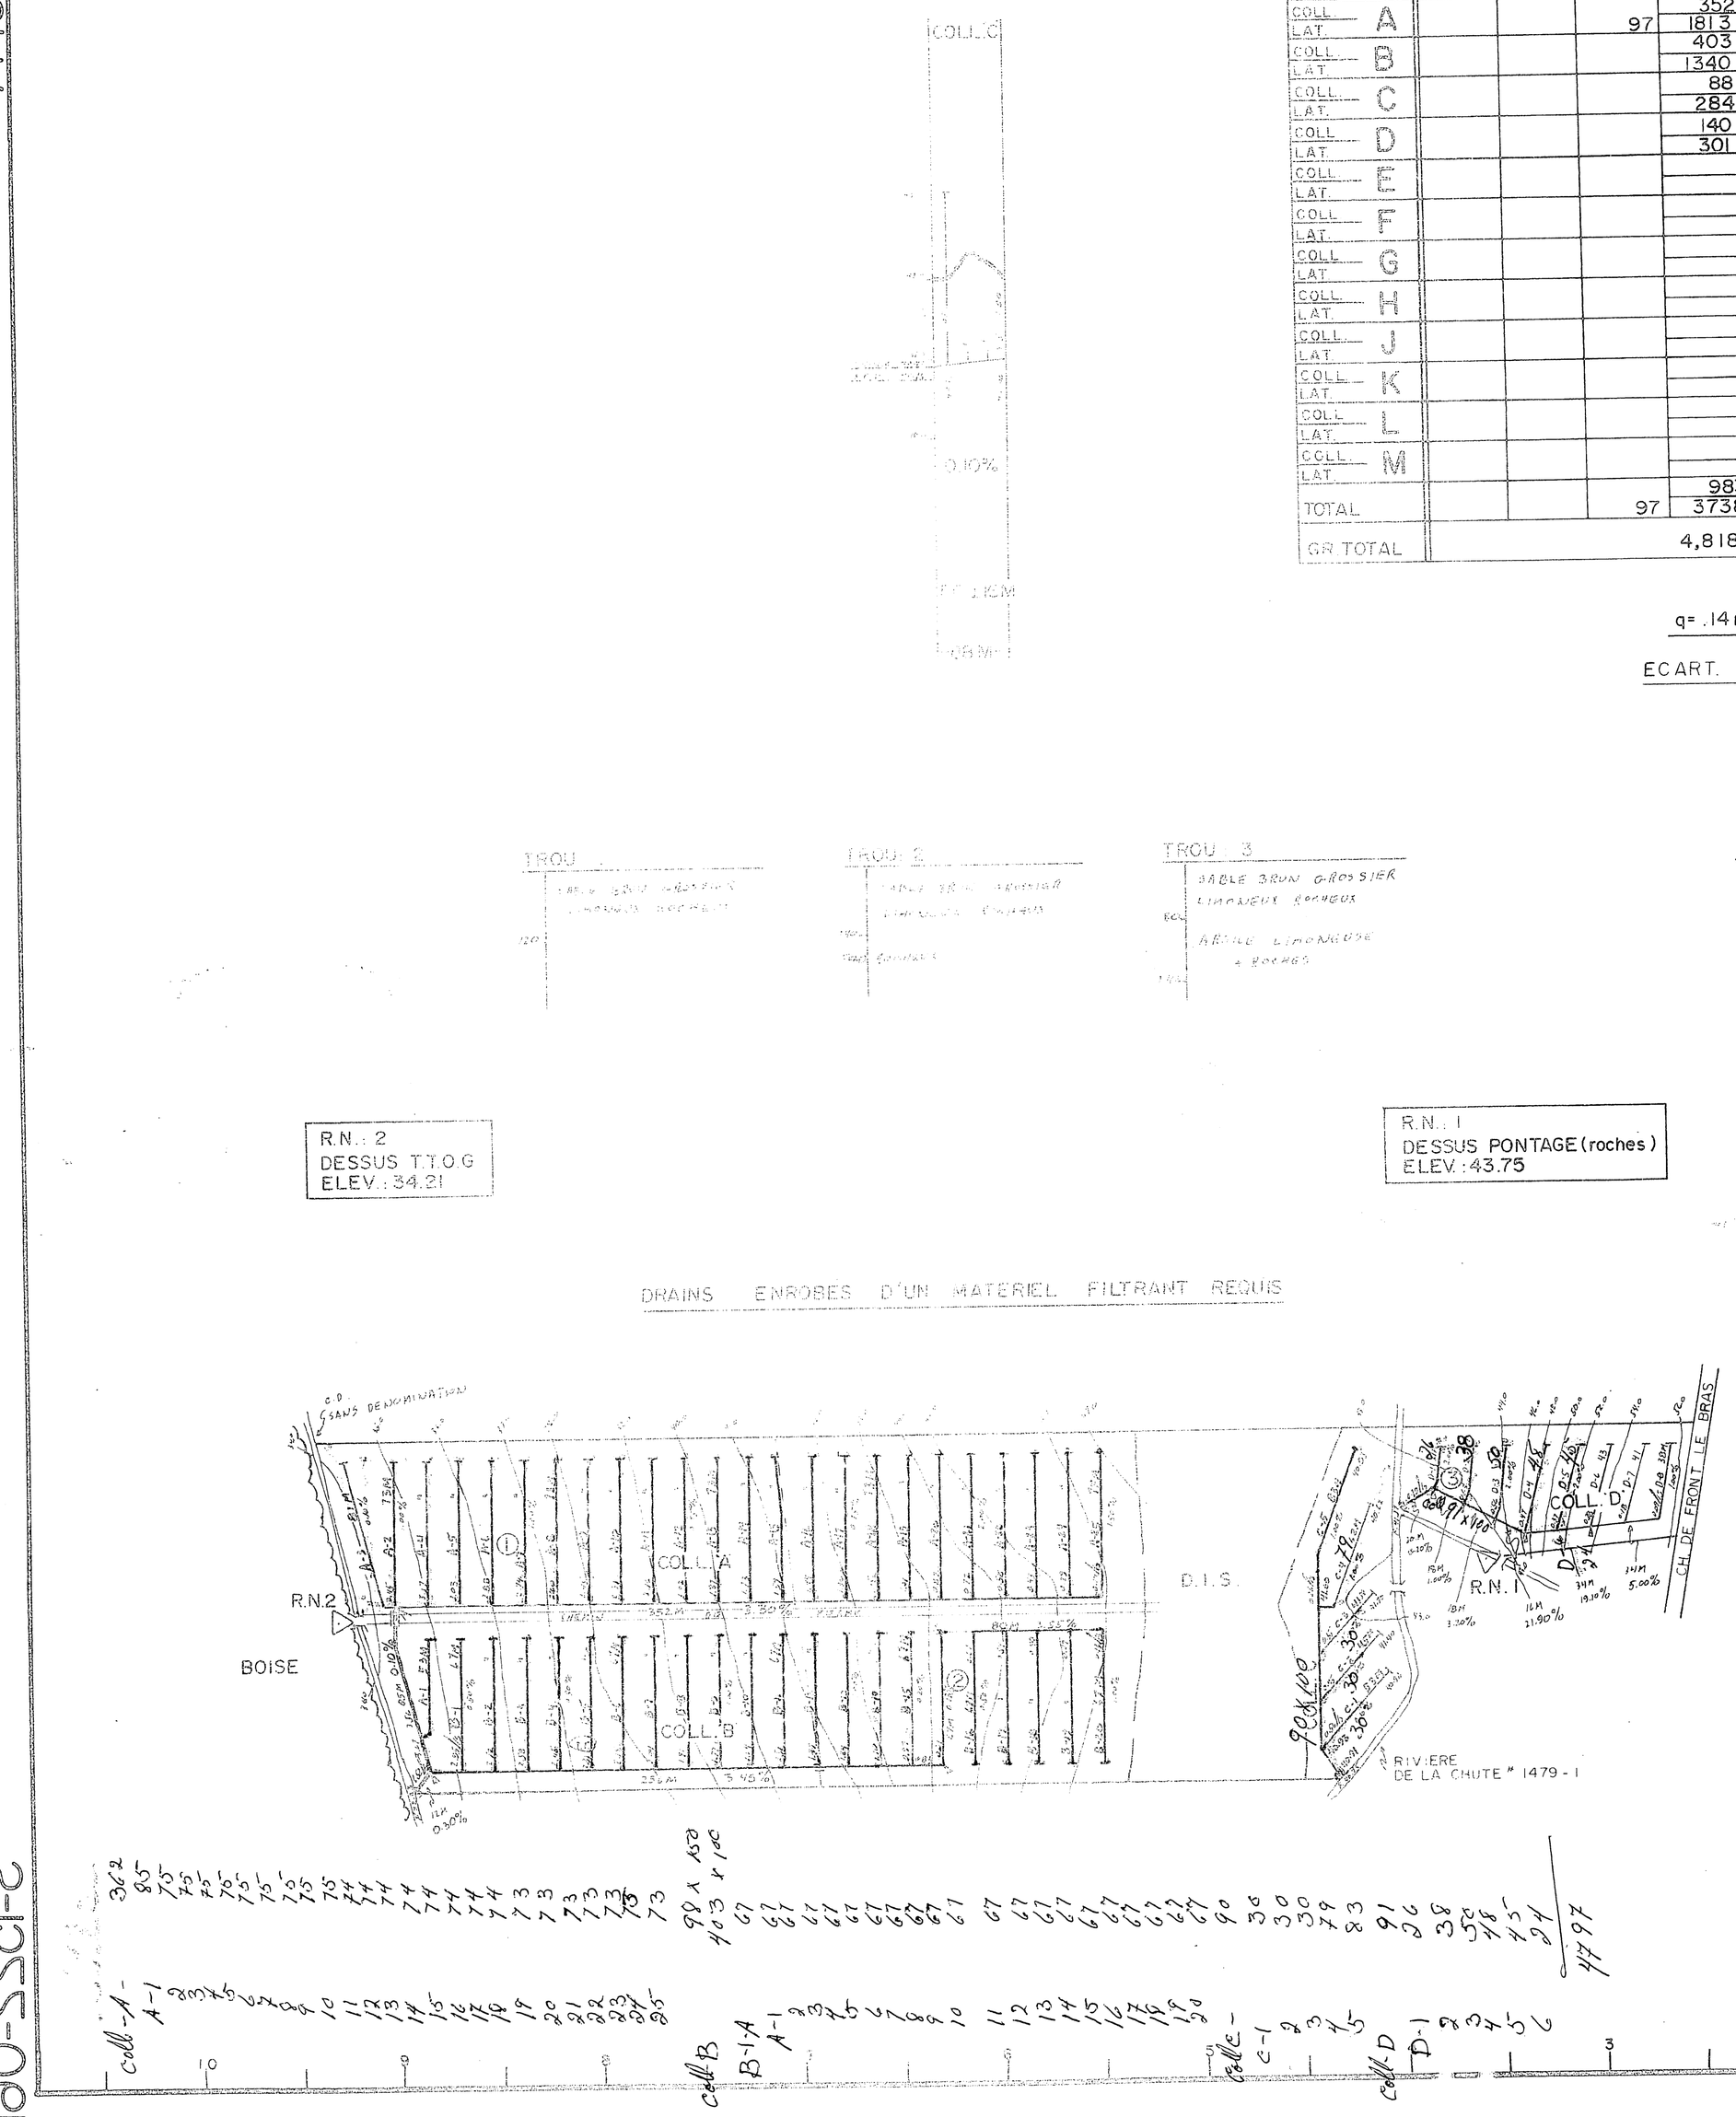
MINISTERE DE L'AGRICULTURE DU QUEBEC
SERVICE DE L'HYDRAULIQUE AGRICOLE
DEPOSE LE: 1983-10-30