
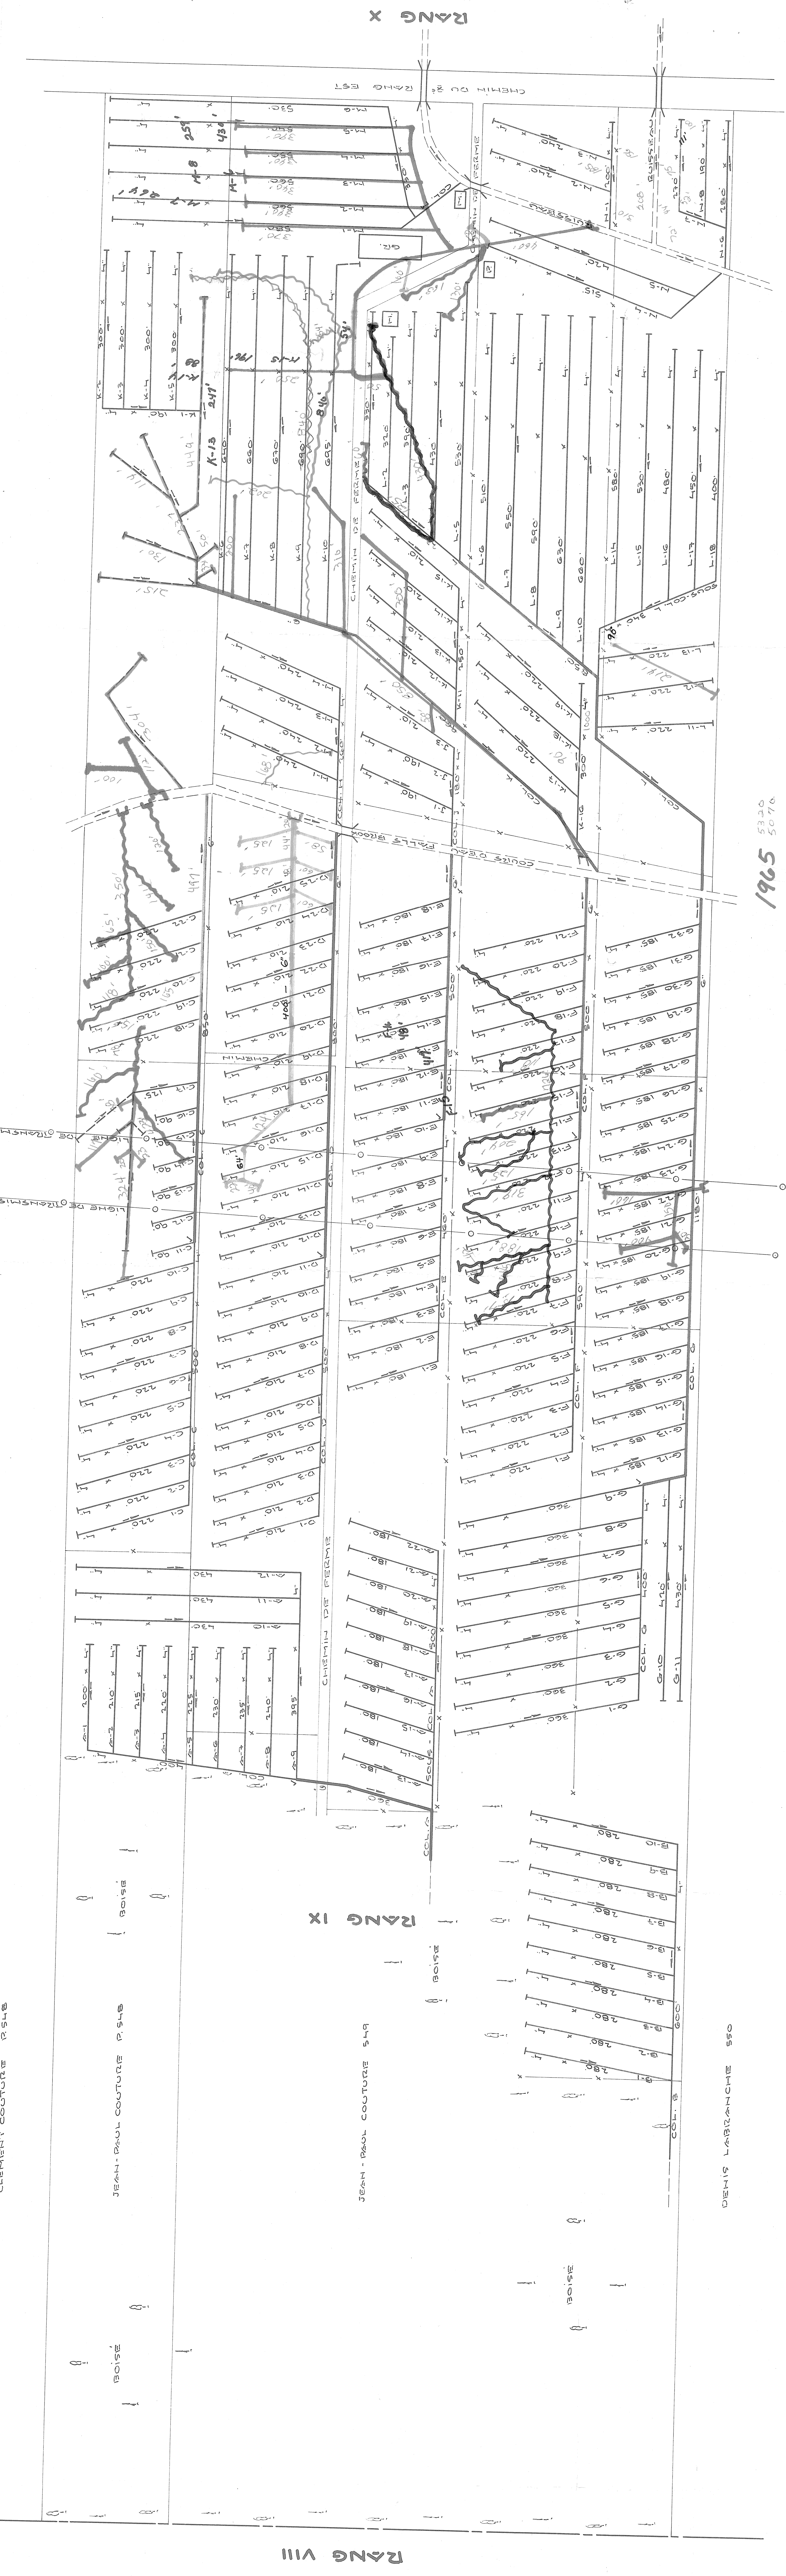


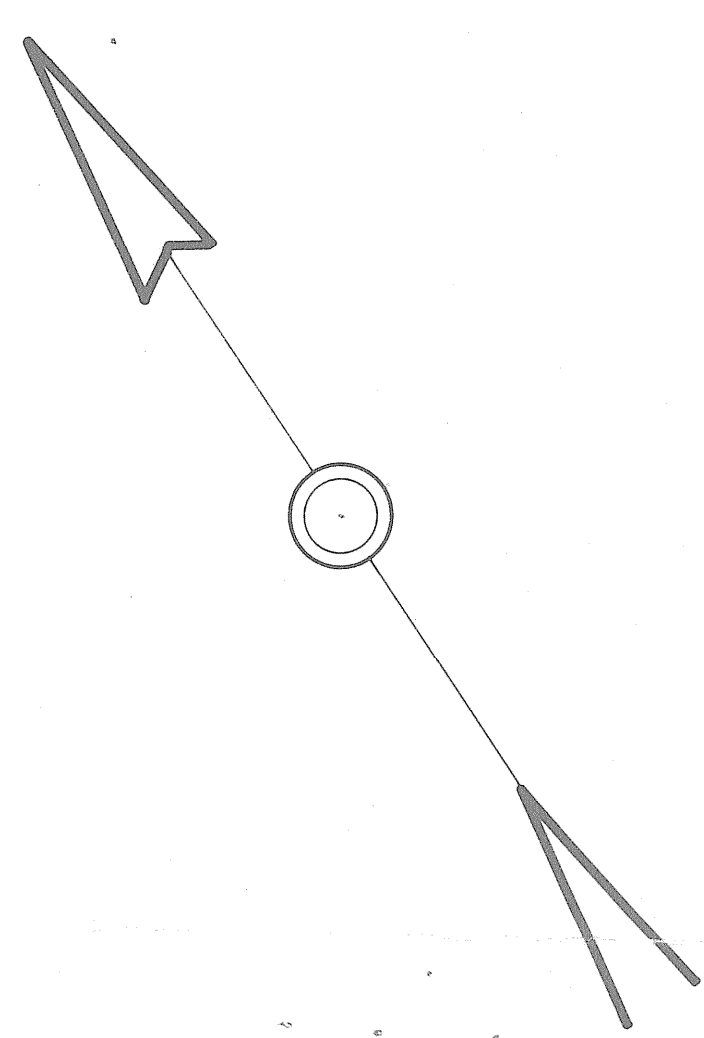

SILVER
LIVE DEERB
CLOUTIER X
CLOUTIER X
CLOUTIER

MONTGOMERY

SCHEM: 1 = 100 - 0

NOUVELLE LOCALISATION DE
CERTAINS DRAINS ANTERIEURS
JUILLET 76

L'HYDRAULIQUE
AGRICOLE

DRAINAGE SOUTERRAIN
PROFOND
SISTÈME ~~JEAN P.~~ COUTURE

DISTRICT ELECTORAL DE MEGANTIC
ELEVE PAR J. GAGNON agm
PREPARE PAR J. GAGNON agm
REVISE PAR B. MERCIER d.i.
Allen Lansing

LAN N° S-3690-A

1/10/72
BIBER
CHIEF DU DISTRICT NO 2
POUËBEC LE 17 JANVIER 1969

31084 COUTURE ROBERT -1-

DISEASE	COUNTRY	1990		1991	
		NO.	%	NO.	%
DIARRHOEA	A	360	57.60		
COLLECTEUR	B		3400		
COLLECTEUR	C	950	44.65		
COLLECTEUR	D	900	37.60		
COLLECTEUR	E	900	37.60		
COLLECTEUR	F	500	57.10		
COLLECTEUR	G	1180	85.35		
COLLECTEUR	H		1740		
COLLECTEUR	I		740		
COLLECTEUR	J	460	64.95		
COLLECTEUR	K	950	66.10		
COLLECTEUR	L		340		
COLLECTEUR	M		1355		
TOTAL		6000	95.1560		
GRAND TOTAL		6550			

06:59:57.000

<i>1965</i>	<i>5338</i>	<i>5078</i>
<i>1966</i>	<i>1416</i>	
<i>1967</i>	<i>2330</i>	
<i>1969</i>	<i>212</i>	<i>2608</i>
<i>1972</i>	<i>2608</i>	
<i>1974</i>	<i>2045</i>	
<i>1975</i>	<i>1264</i>	
<i>Total: 1949' 4"</i>		