


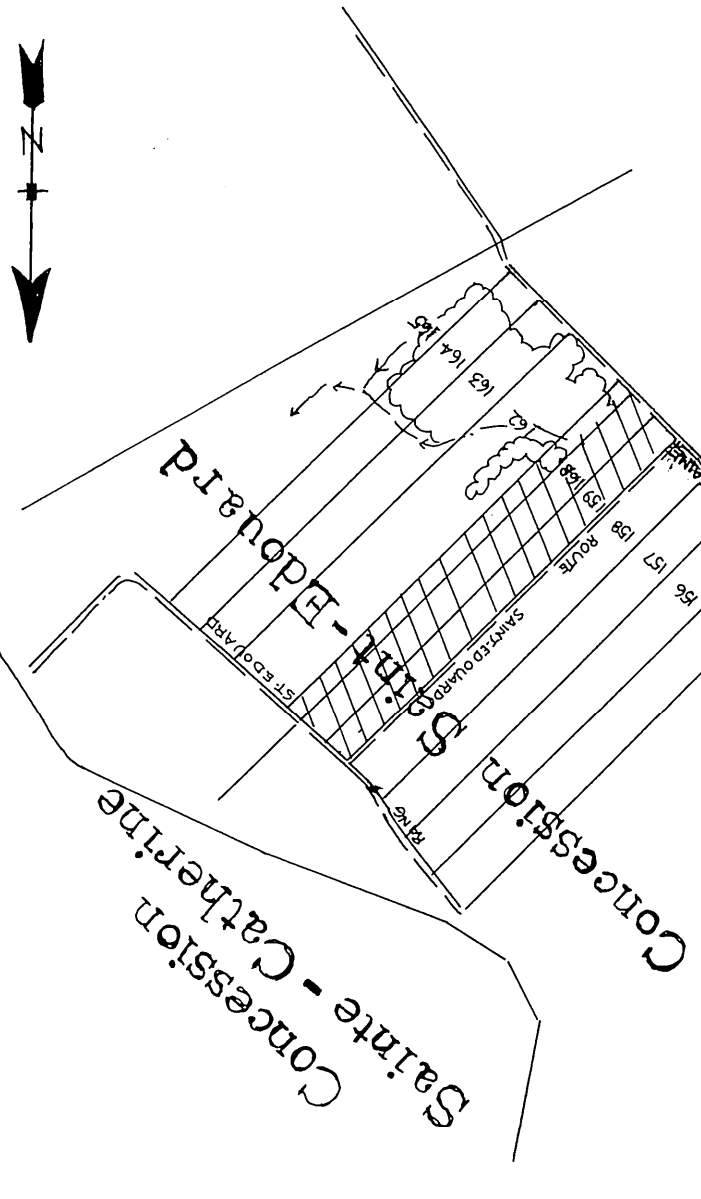

SUPERFICIE : 31.8 HA 78.5 ACRES 93 ARP.
PLAN DE LOCALISATION
échelle : 1:20,000 référence : 211-11-200-0102

LÉGENDE

- Repère de nivellement
- Rivière, cours d'eau existant, projeté
- Fosse existant, projeté
- Lac, marécage, étang, gravière
- Drainage souterrain existant
- Drains existants, projetés
- Changement de pente
- Bouche de décharge
- Diamètre des drains 100, 150, 200, 250 mm.
- Clôture
- Ligne téléphonique aérienne, souterraine
- Ligne de transmission
- Ligne d'énergie électrique aérienne, souterraine
- Rapide, barrage, chute
- Station de pompage
- Regard, puitsard
- Trou de sondage
- Superficie étudiée, drainage interne suffisant
- Courbe de niveau
- Zone boisée, buisson, arbre isolé
- Couée
- Tas de roches en surface, enterrées
- Limites de zones

échelle du plan
VERT 1:50
HORIZ 1:5,000
50 mètres

JULIETTE FERLAND, ingénieur et agronome
2070 route Kennedy,
St-Isidore, Beauce Nord, Qué. G0S 2S0
Tél.: (418) 882-2820


PROJET PRÉPARE POUR:
FERME ROBERT NADEAU
956 RANG STEDOUARD
SAINT-BERNARD
CTE BEAUCE NORD
G0S 2G0
NO. DE TEL: 475-6441
NO. DE PRODUCTEUR:
NADR 5301 1314
LE 20 AOÛT 1987

PLAN DRAINAGE SOUTERRAIN
FERME ROBERT NADEAU
LOT(S) 159, 160, P-161
RANG. CONCESSION STEDOUARD
MUNICIPALITÉ SAINT-BERNARD
COMTE MUNICIPAL BEAUCE - NORD
DISTRICT ÉLECTORAL BEAUCE - NORD


PLAN NO 87-70 FEUILLE 1 DE 1
MINISTÈRE DE L'AGRICULTURE
DES PÊCHERIES ET DE L'ALIMENTATION
BUREAU DES RENSEIGNEMENTS AGRICOLES
DEPOSE LE 1987 OF 95
DESSINE PAR: D BROCHU TECH. AGR.

DÉSIGNATION	DRAINS REQUIS				4"
	10" 250mm	8" 200mm	6" 150mm	4" 100mm	
COLL A		105			255
COLL B			125		4374
COLL C		50	105		3137
COLL D			55		3577
COLL E				170	3247
COLL F					1121
COLL G					1465
COLL H					105
COLL I					804
COLL J					1204
COLL K					1448
COLL L					
COLL M					
COLL N					
COLL O					
COLL P					
COLL Q					
COLL R					
COLL S					
COLL T					
COLL U					
COLL V					
COLL W					
COLL X					
COLL Y					
COLL Z					
COLL TOTAL		155	605		1290
GR TOTAL					18973

PROFILS	TEXTURAUX
m	TROU # 1 3 x 5 # 6 # 7
0.00	TERRE VÉGÉTALE
0.30	LOAM LIMONEUX
0.80	
0.00	TROU # 2
0.3	TERRE VÉGÉTALE
0.8	LOAM
0.00	TROU # 4
0.30	TERRE VÉGÉTALE
0.80	LOAM SABLEUX

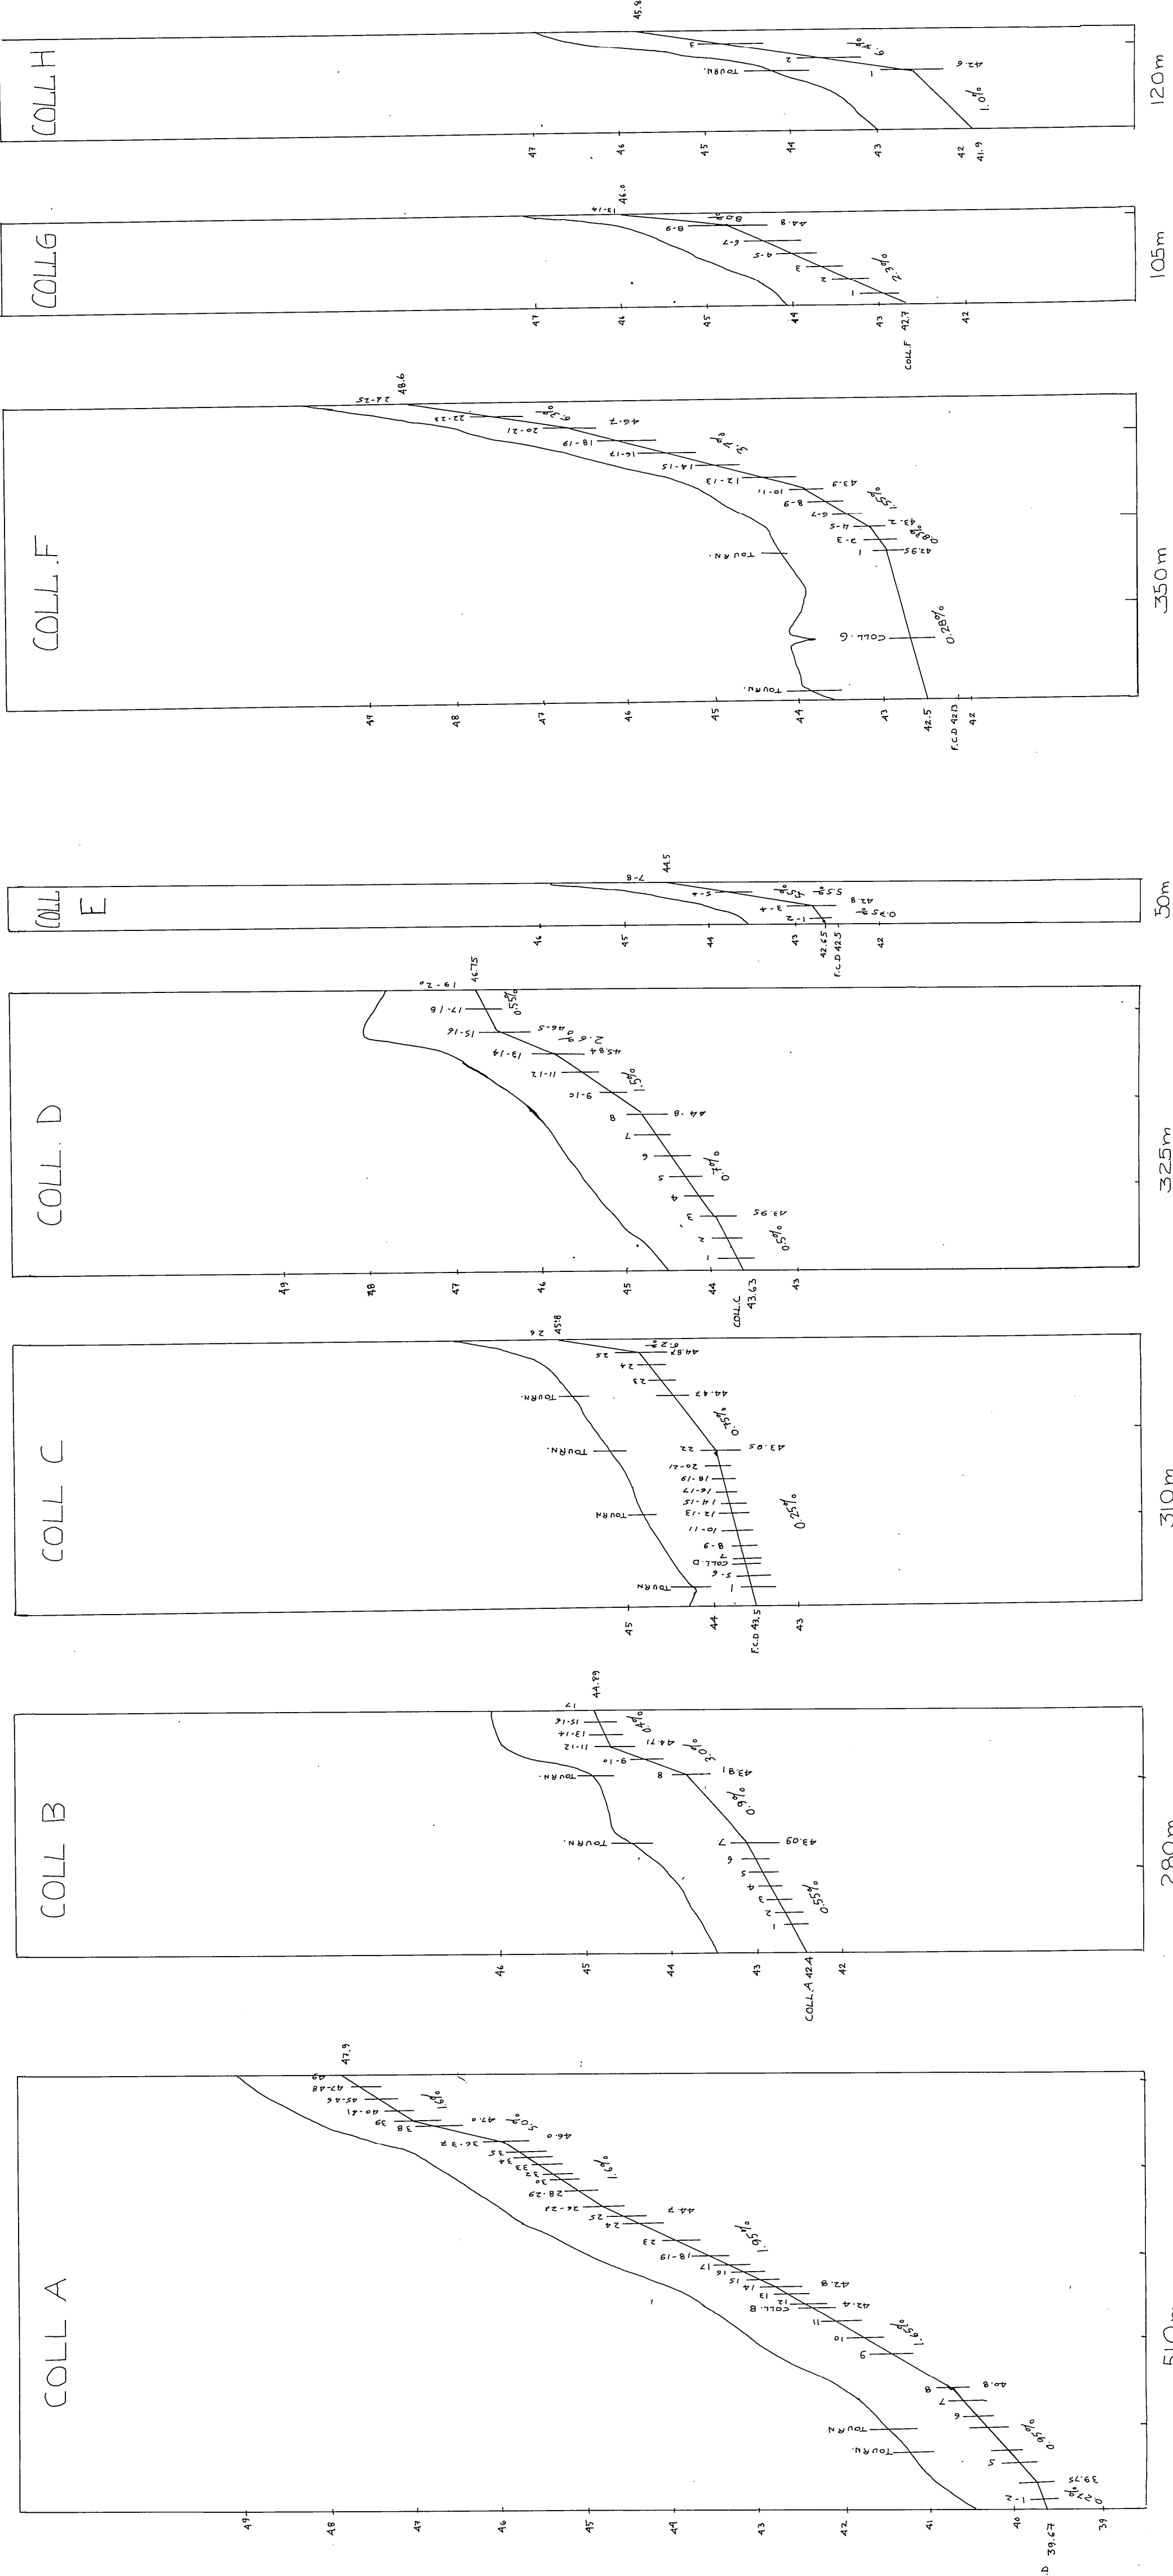

RECOMMANDATION :
DRAIN ENROBE D'UN FILTRE SUR:
COLL. A et B, LATÉRAUX A, B1 à B6,
C23 à C26; COLL. D ENTRE D12 et D20,
LAT D-12 à D-20, H-1 à H-4

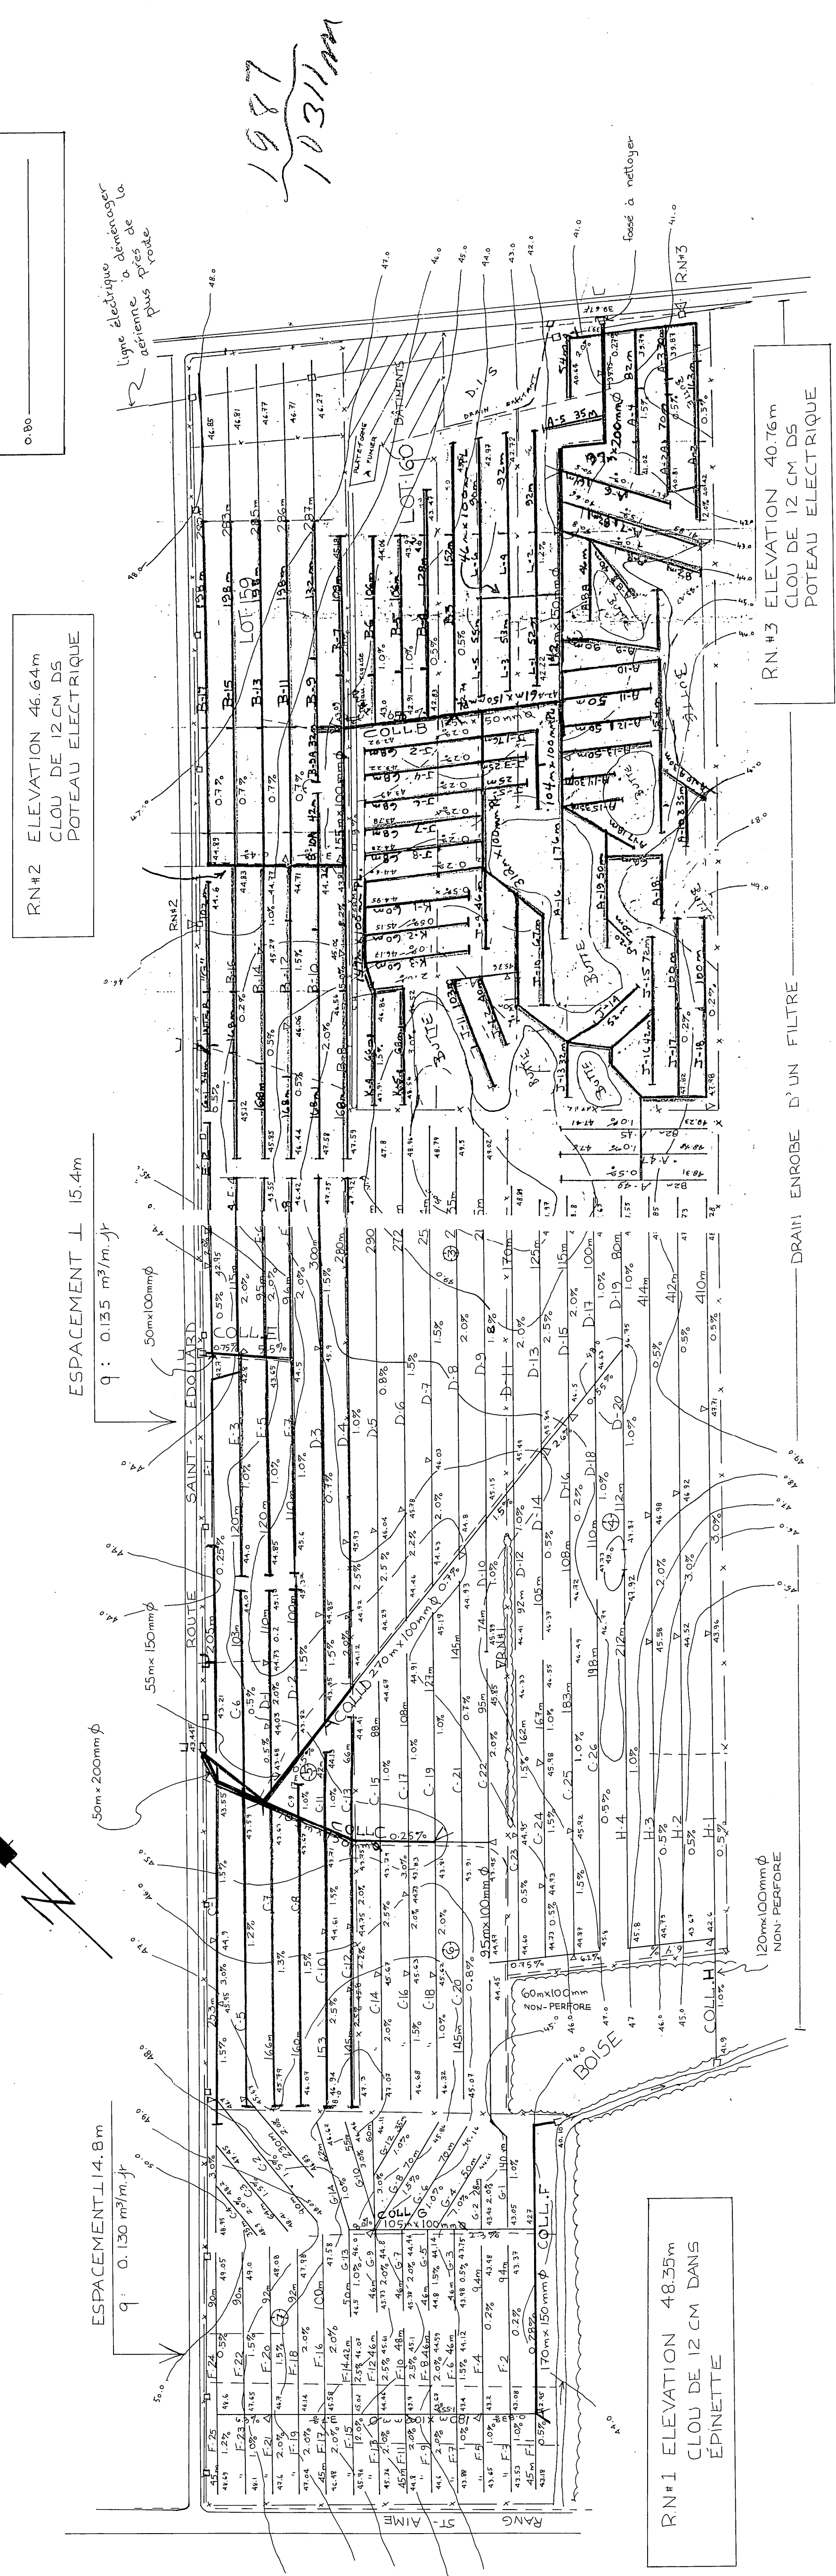

RN#2 ELEVATION 46.64m
CLOU DE 12 CM DS
POTEAU ELECTRIQUE

RN#1 ELEVATION 48.35m
CLOU DE 12 CM DANS
ÉPINETTE

DRAIN ENROBE D'UN FILTRE

RN#3 ELEVATION 40.76m
CLOU DE 12 CM DS
POTEAU ELECTRIQUE