
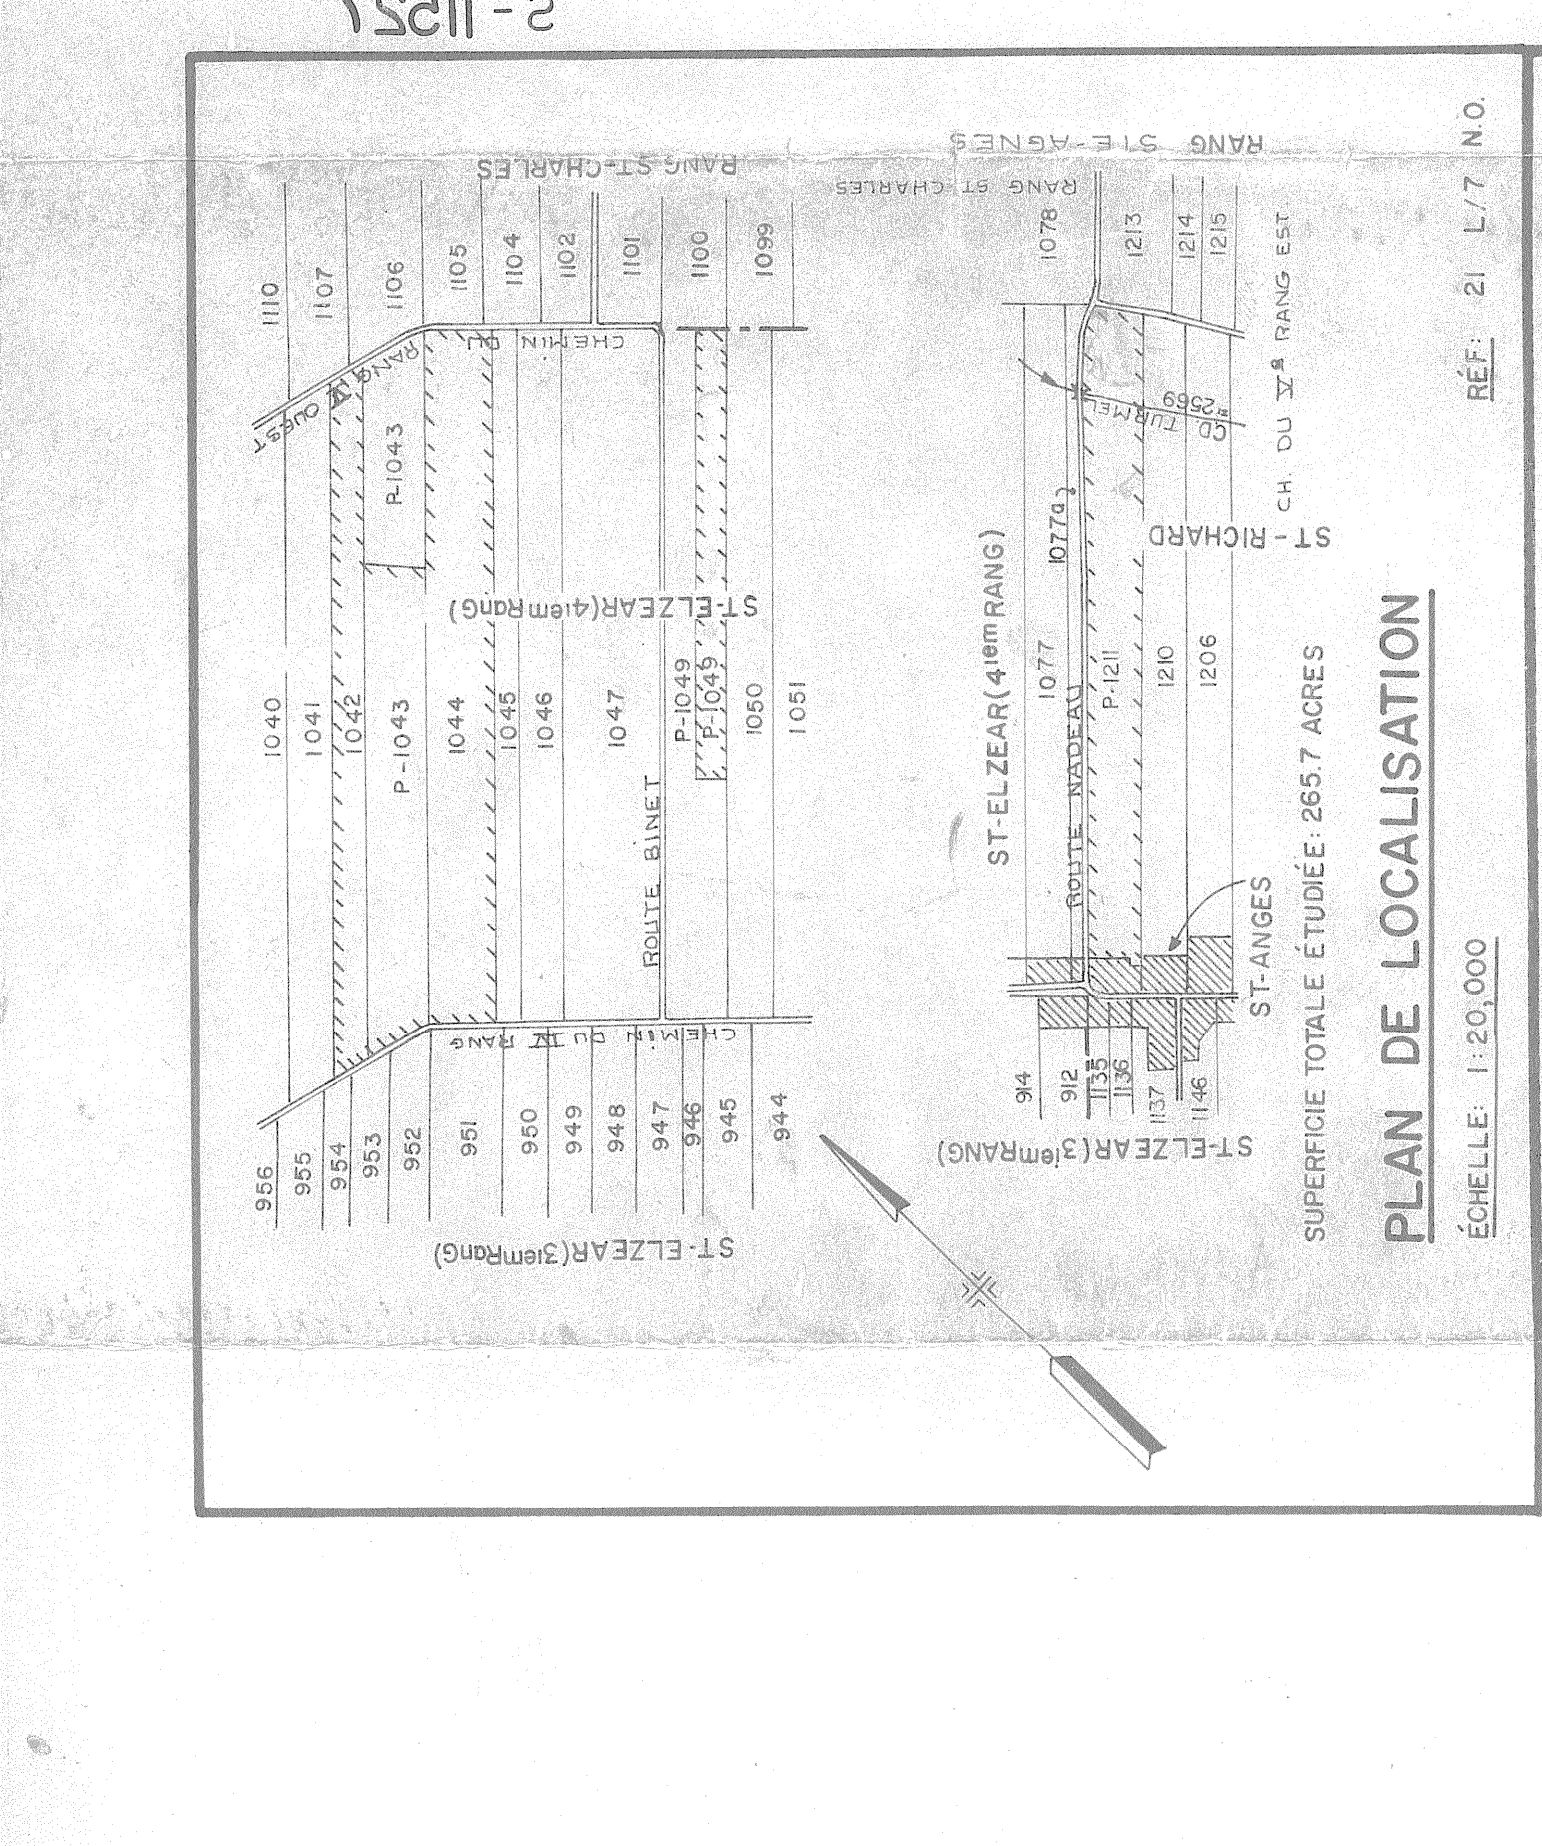
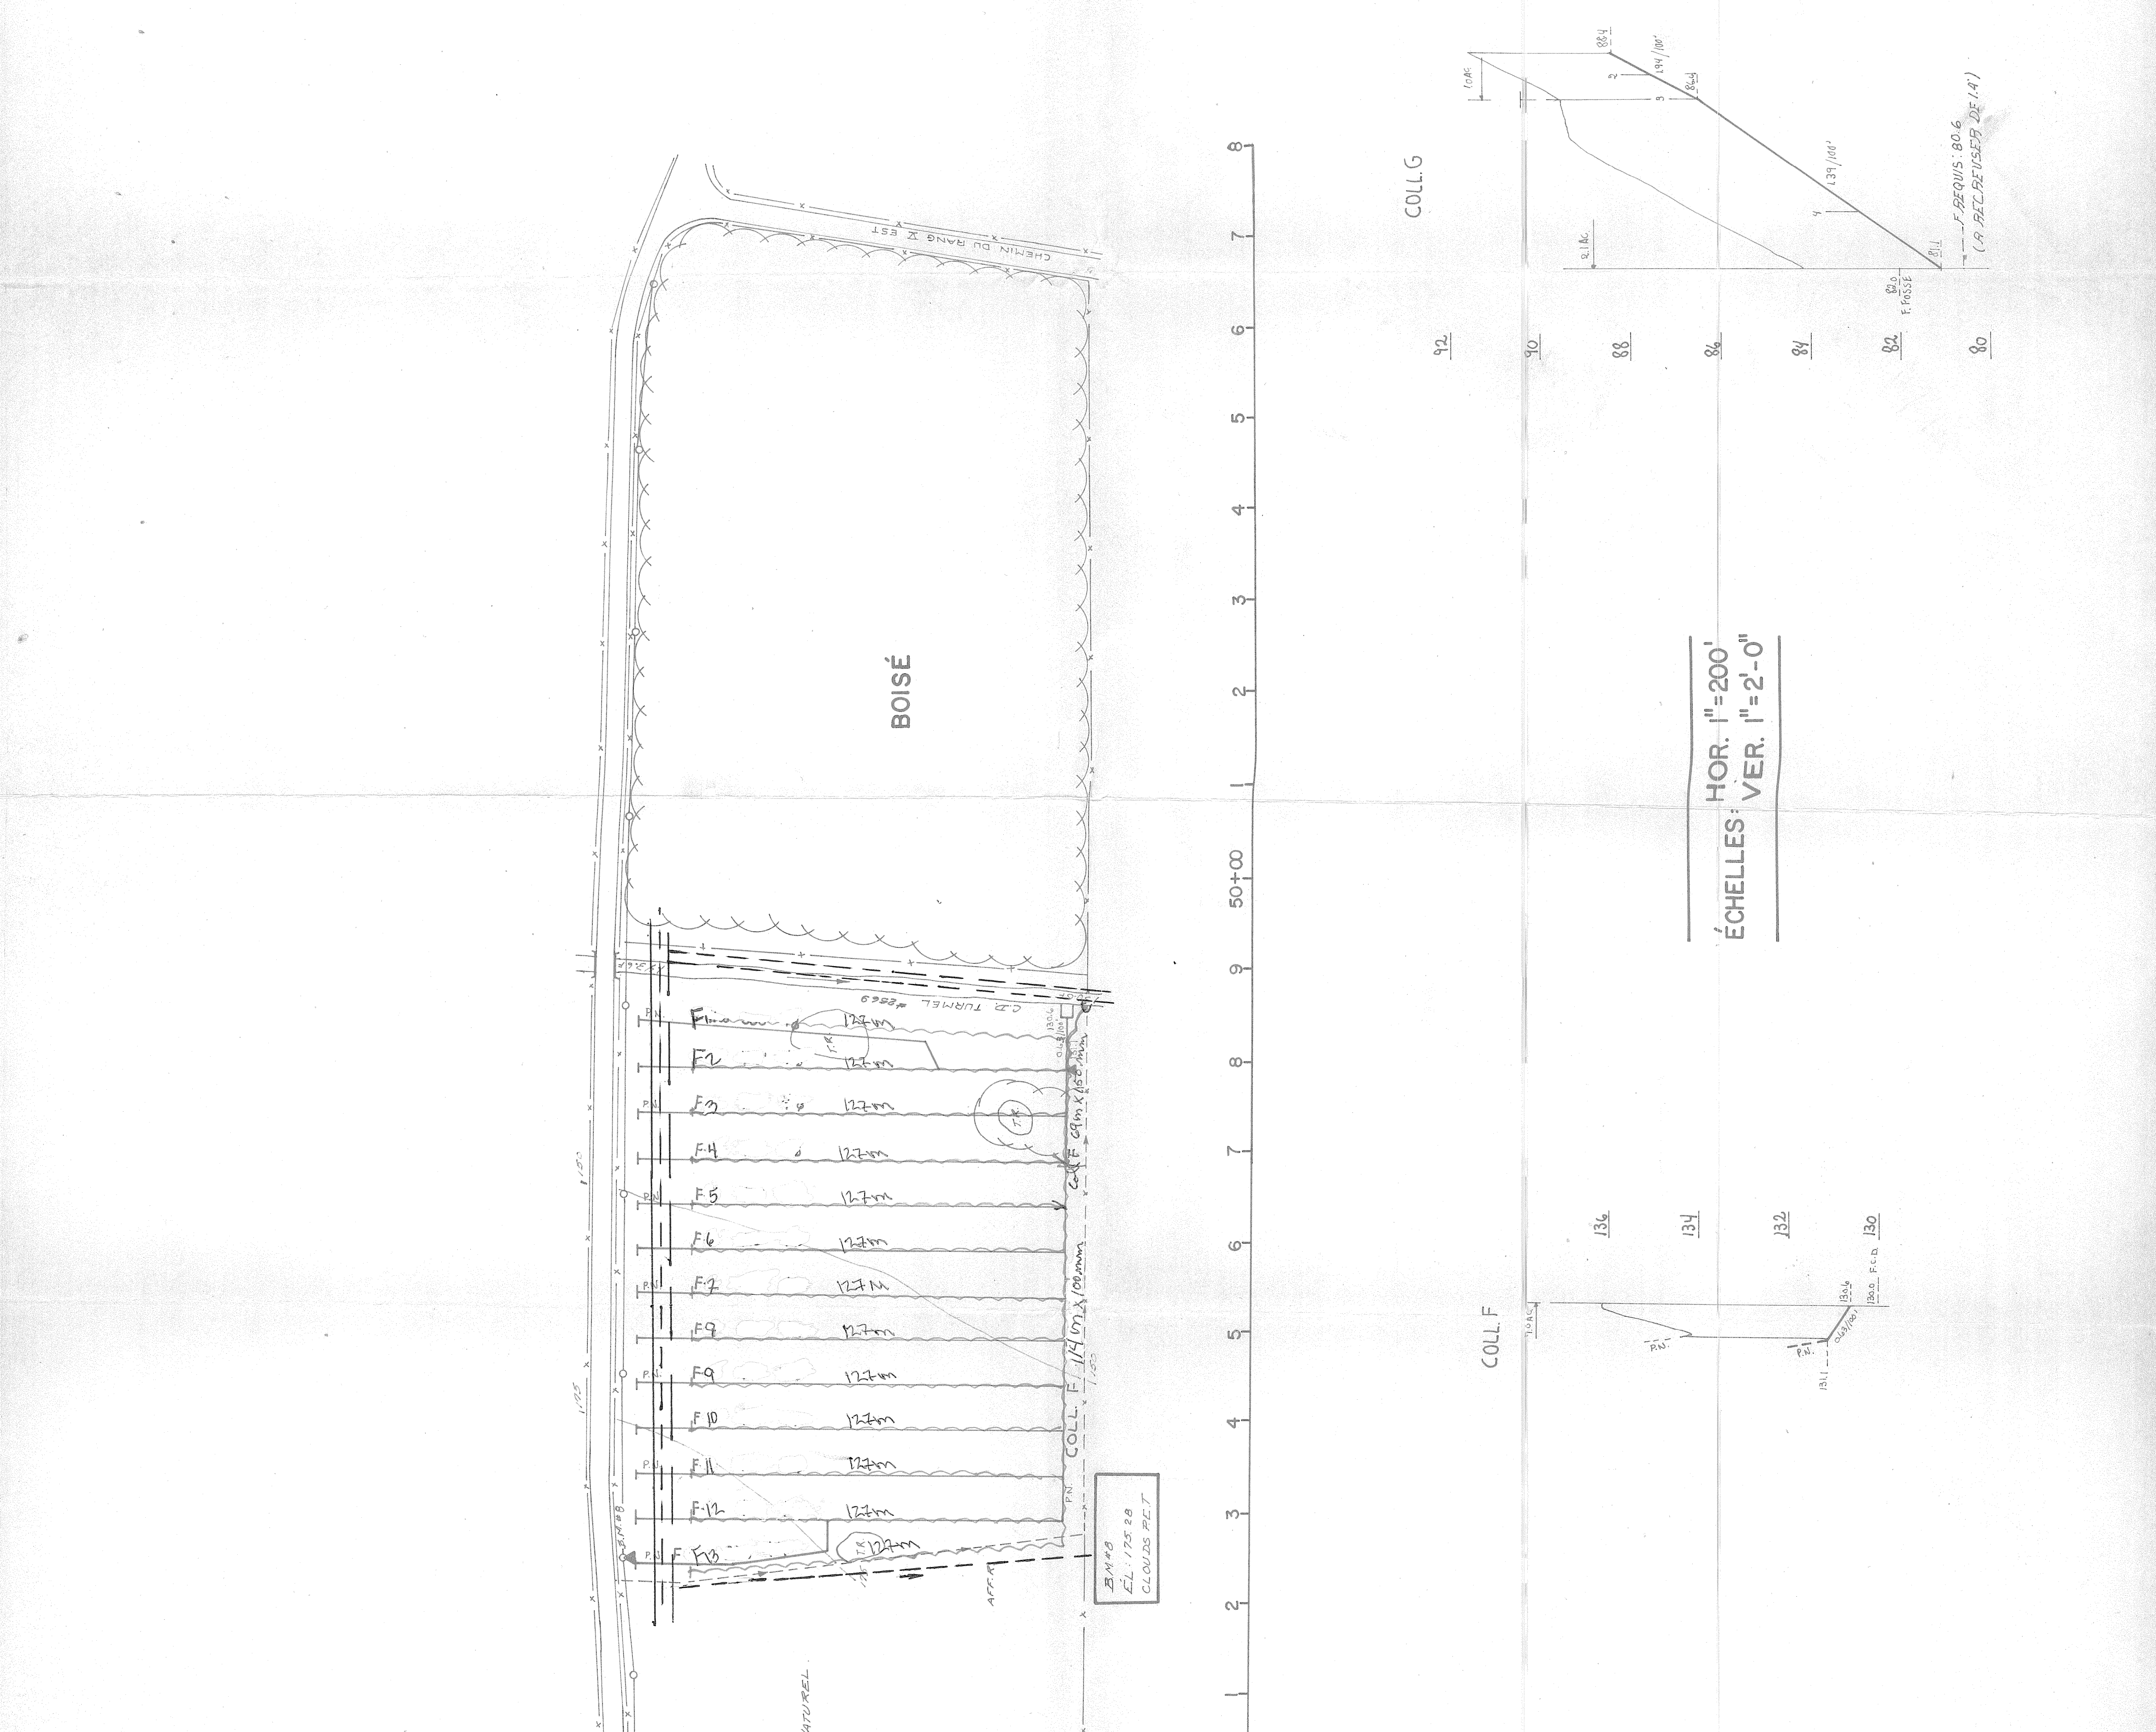


DESIGNATION	DRAINS REQUIS					POUQUETIERE				
	8"	6"	4"	10"	8"	6"	4"	10"	8"	6"
A			7000'				7000'			
B			3000'				3000'			
C			9000'				9000'			
D			7000'				7000'			
E			7000'				7000'			
F			4000'				4000'			
G			7000'				7000'			
H			1000'				1000'			
I			1000'				1000'			
J			1000'				1000'			
K			3000'				3000'			
L			1000'				1000'			
M			3000'				3000'			
N			3000'				3000'			
O			1000'				1000'			
P			1000'				1000'			
Q			1000'				1000'			
R			1000'				1000'			
S			1000'				1000'			
T			1000'				1000'			
TOTAL			31,000'				31,000'			

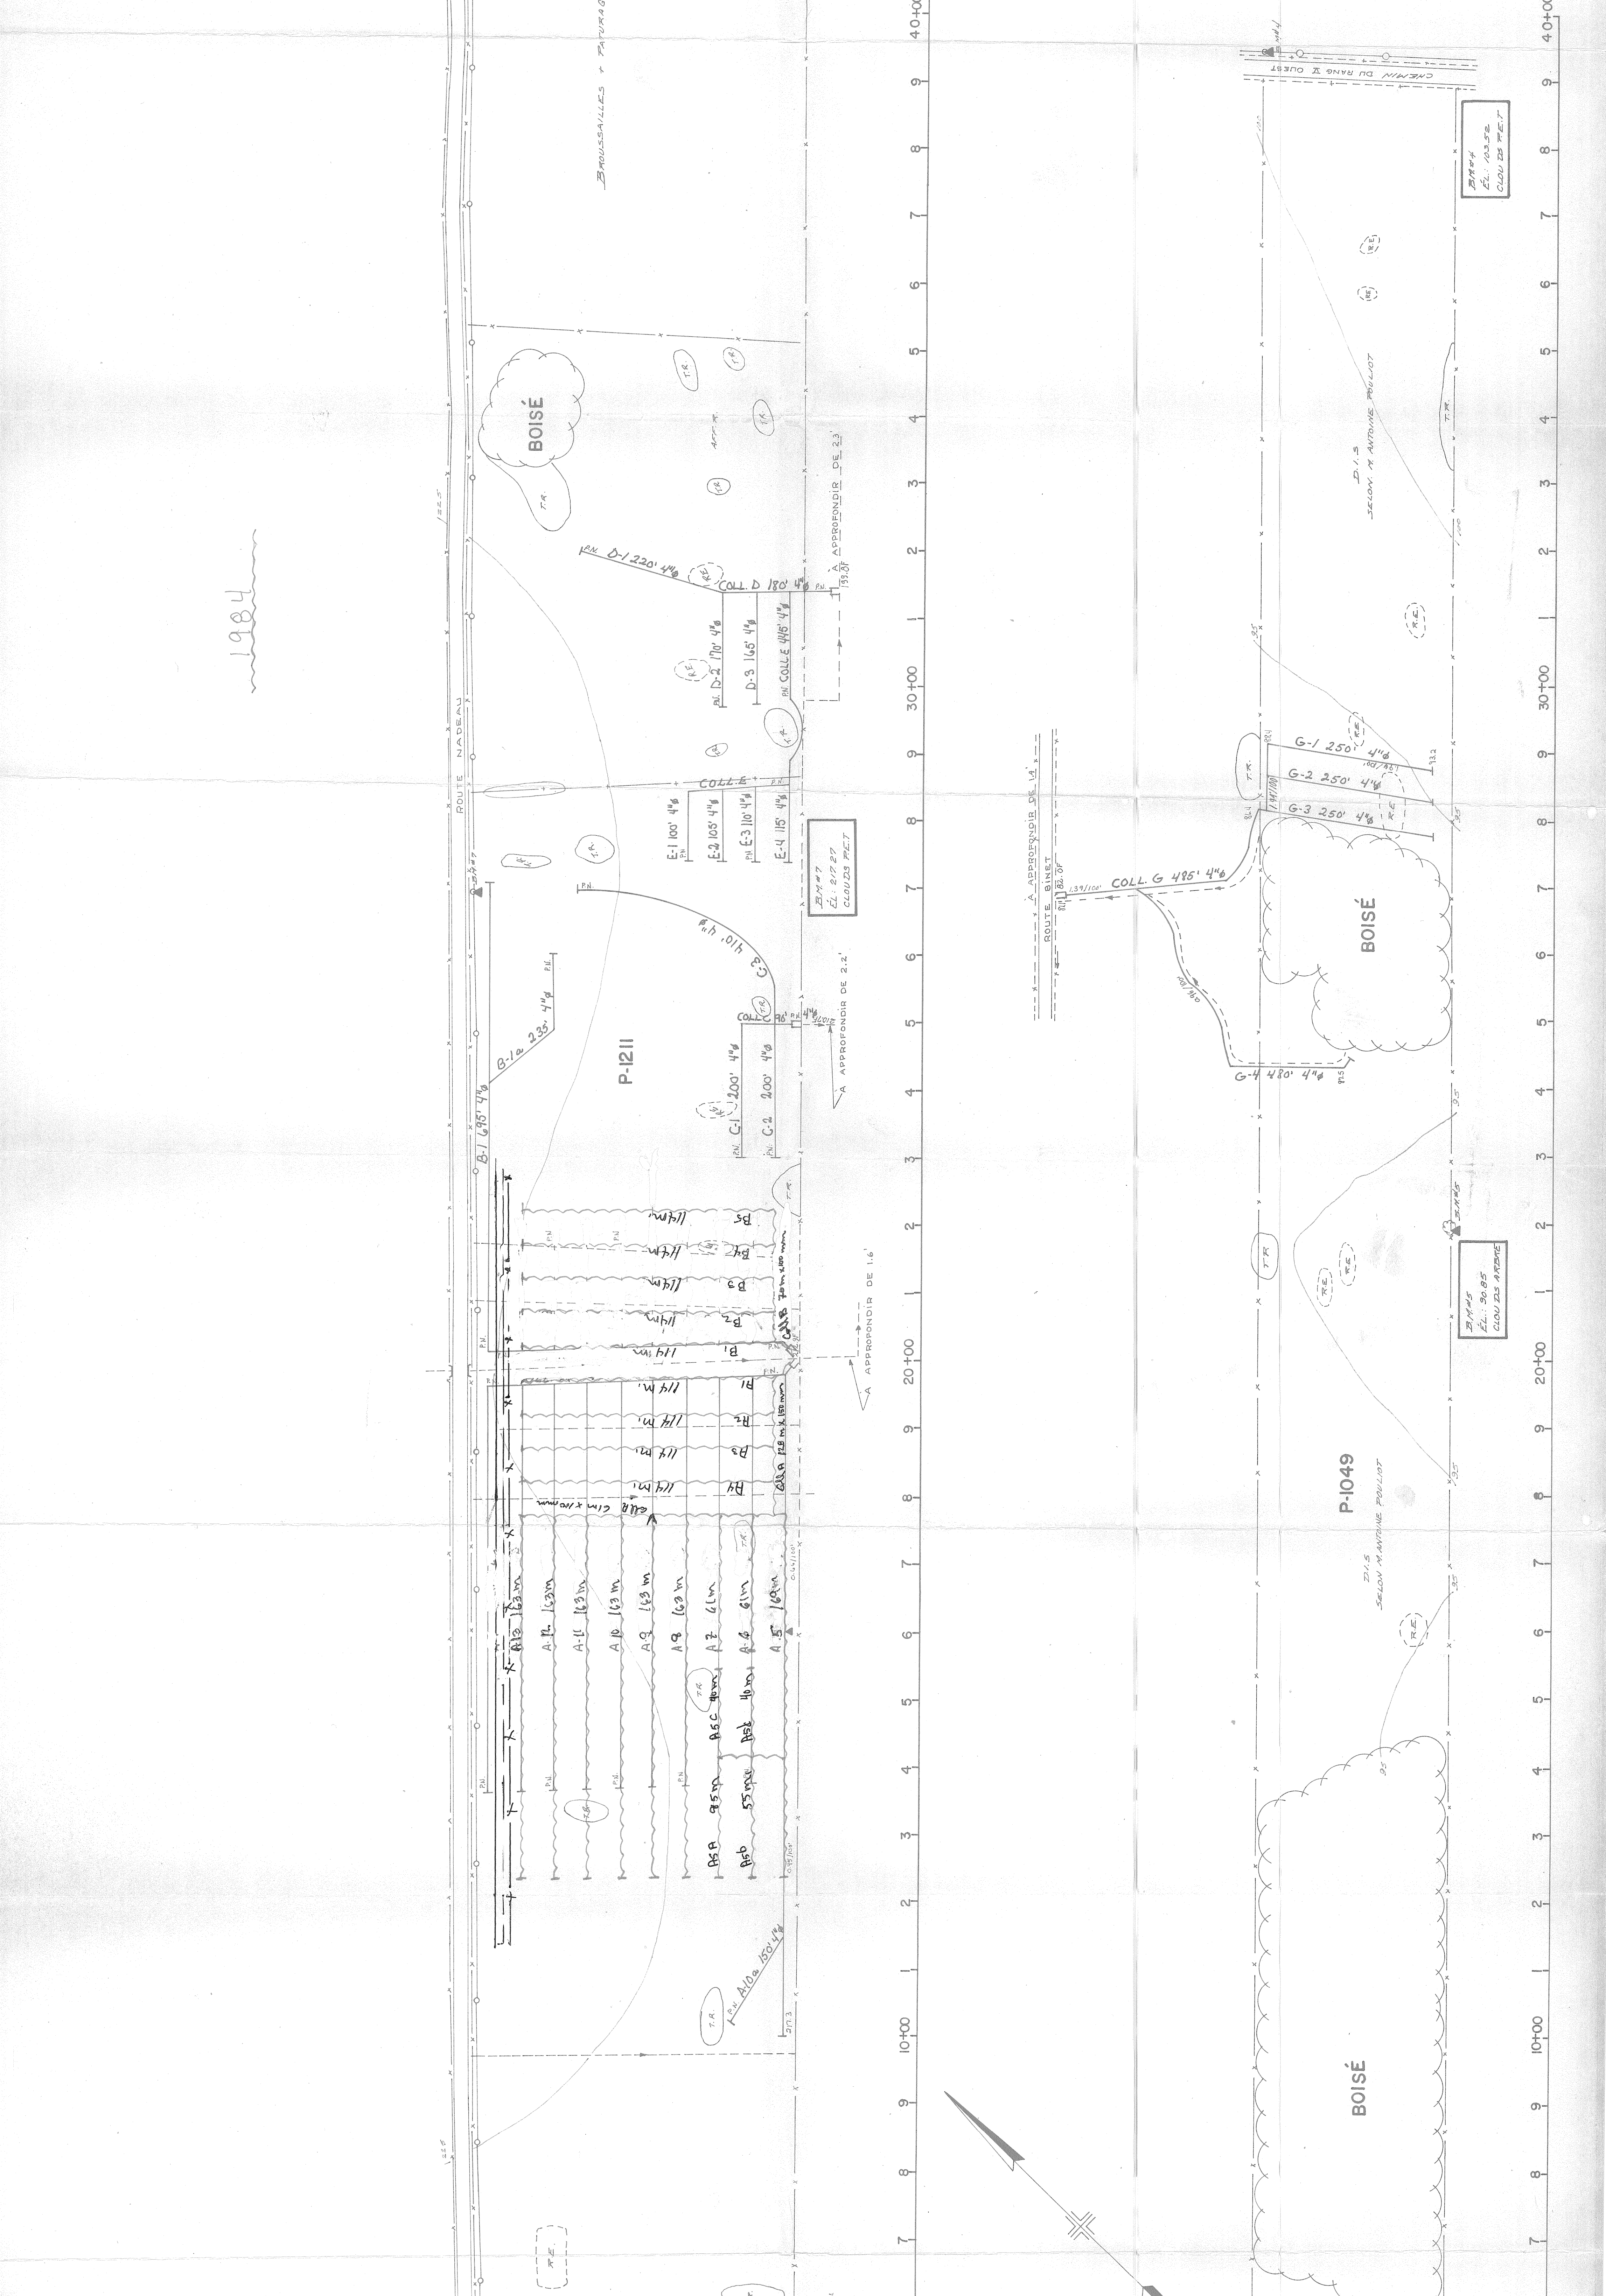

LEGÈND

Ruée cours d'eau existant projeté
Fosse existant, projeté
Ligne de transmission
Conduit souterrain existant
Drainage souterrain existant
Créneau existant, projeté
Changement de diamètre
Bouche de décharge
Clôture des drains
Ligne téléphonique aérienne souterraine
Ligne de transmission
Régulation de débit
Station de pompage
Regard pressurisé
Superficie étendue drainage interne suffisant
Zone boisée/buissonnante
Cours de ruisseau
Tas de roches en surface enterrées
Limites de zones

PROJET PRÉPARÉ POUR LE COMPTE DU
L'AGRICULTURE
OUEBEC

Groleau, de Guise & Associés
Ingénieurs - consultants
Montreal

Direction du Génie
Ministère de l'Agriculture
du Québec

DRAINAGE SOUTERRAIN
ST-ANGELES POULIOT
P-1211 / D-1043, D-1044, P-1049
RANG: ST-ELZEAR (4th range)
MUNICIPALITÉ: PAR ST-ANGELES
COMTE: MUNICIPAL: BEAUCÉ
CIRCONSCRIPTION ÉLECTORALE: BEAUCÉ-NORD

PLAN No S-11527
APPROUVE POUR LE MINISTÈRE PAR **LE** 26 AVRIL 1975
Revisé 16 Mars 1975

26010 POULIOT CLERMONT