


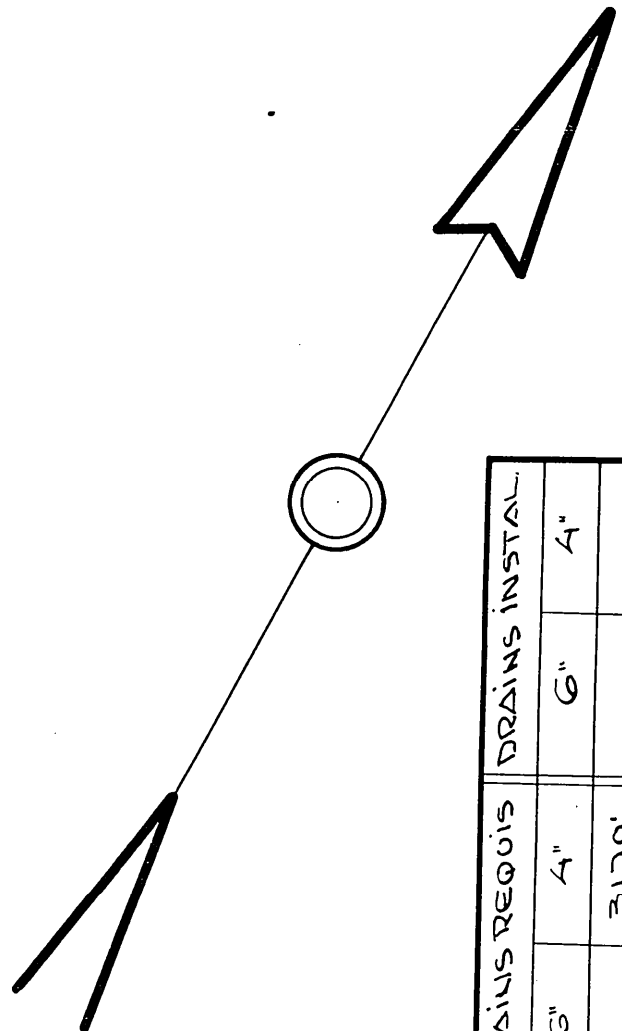

DESIGNATION	DRAINS REQUIS				DRAINS INSTA-			
	5'	4'	3'	2'	5'	4'	3'	2'
COLLECTEUR A								
TOTAL								
GRANDS TOTAL								

PROFONDEUR MINIMUM DES DRAINS 30"
ESPACEMENT MINIMUM DES DRAINS 30'

LEGENDE	
---	LIGNE DE TRANCHE
---	LIGNE DE LOT
---	DRAINS PROJETES
---	DRAINS EXISTANTS

L'HYDRAULIQUE
AGRICOLE

Ministère de l'AGRICULTURE
et de la COLONISATION

PROVINCE DE QUÉBEC

DRAINAGE SOUTERRAIN

GEORGES BAILLARGEON

TERME MUNICIPALITÉ LA PAROISSE DE ST-JOHN DE GRAN-
POURNE, COMTE DE DORCHESTER
DISTRICT ELECTORAL DE DORCHESTER
RELEVÉ PAR: H. VERRET, PRÉPARÉ PAR: H. VERRET
DESSIN PAR: J. DORVILLE, RÉVISÉ PAR: H. VERRET


PLAN No S-6195

FEUILLE 1 DE 1

APPROUVÉ PAR: *[Signature]*

QUÉBEC, LE 27 JUILLET 1969

24533 BAILLARGEON GEORGES

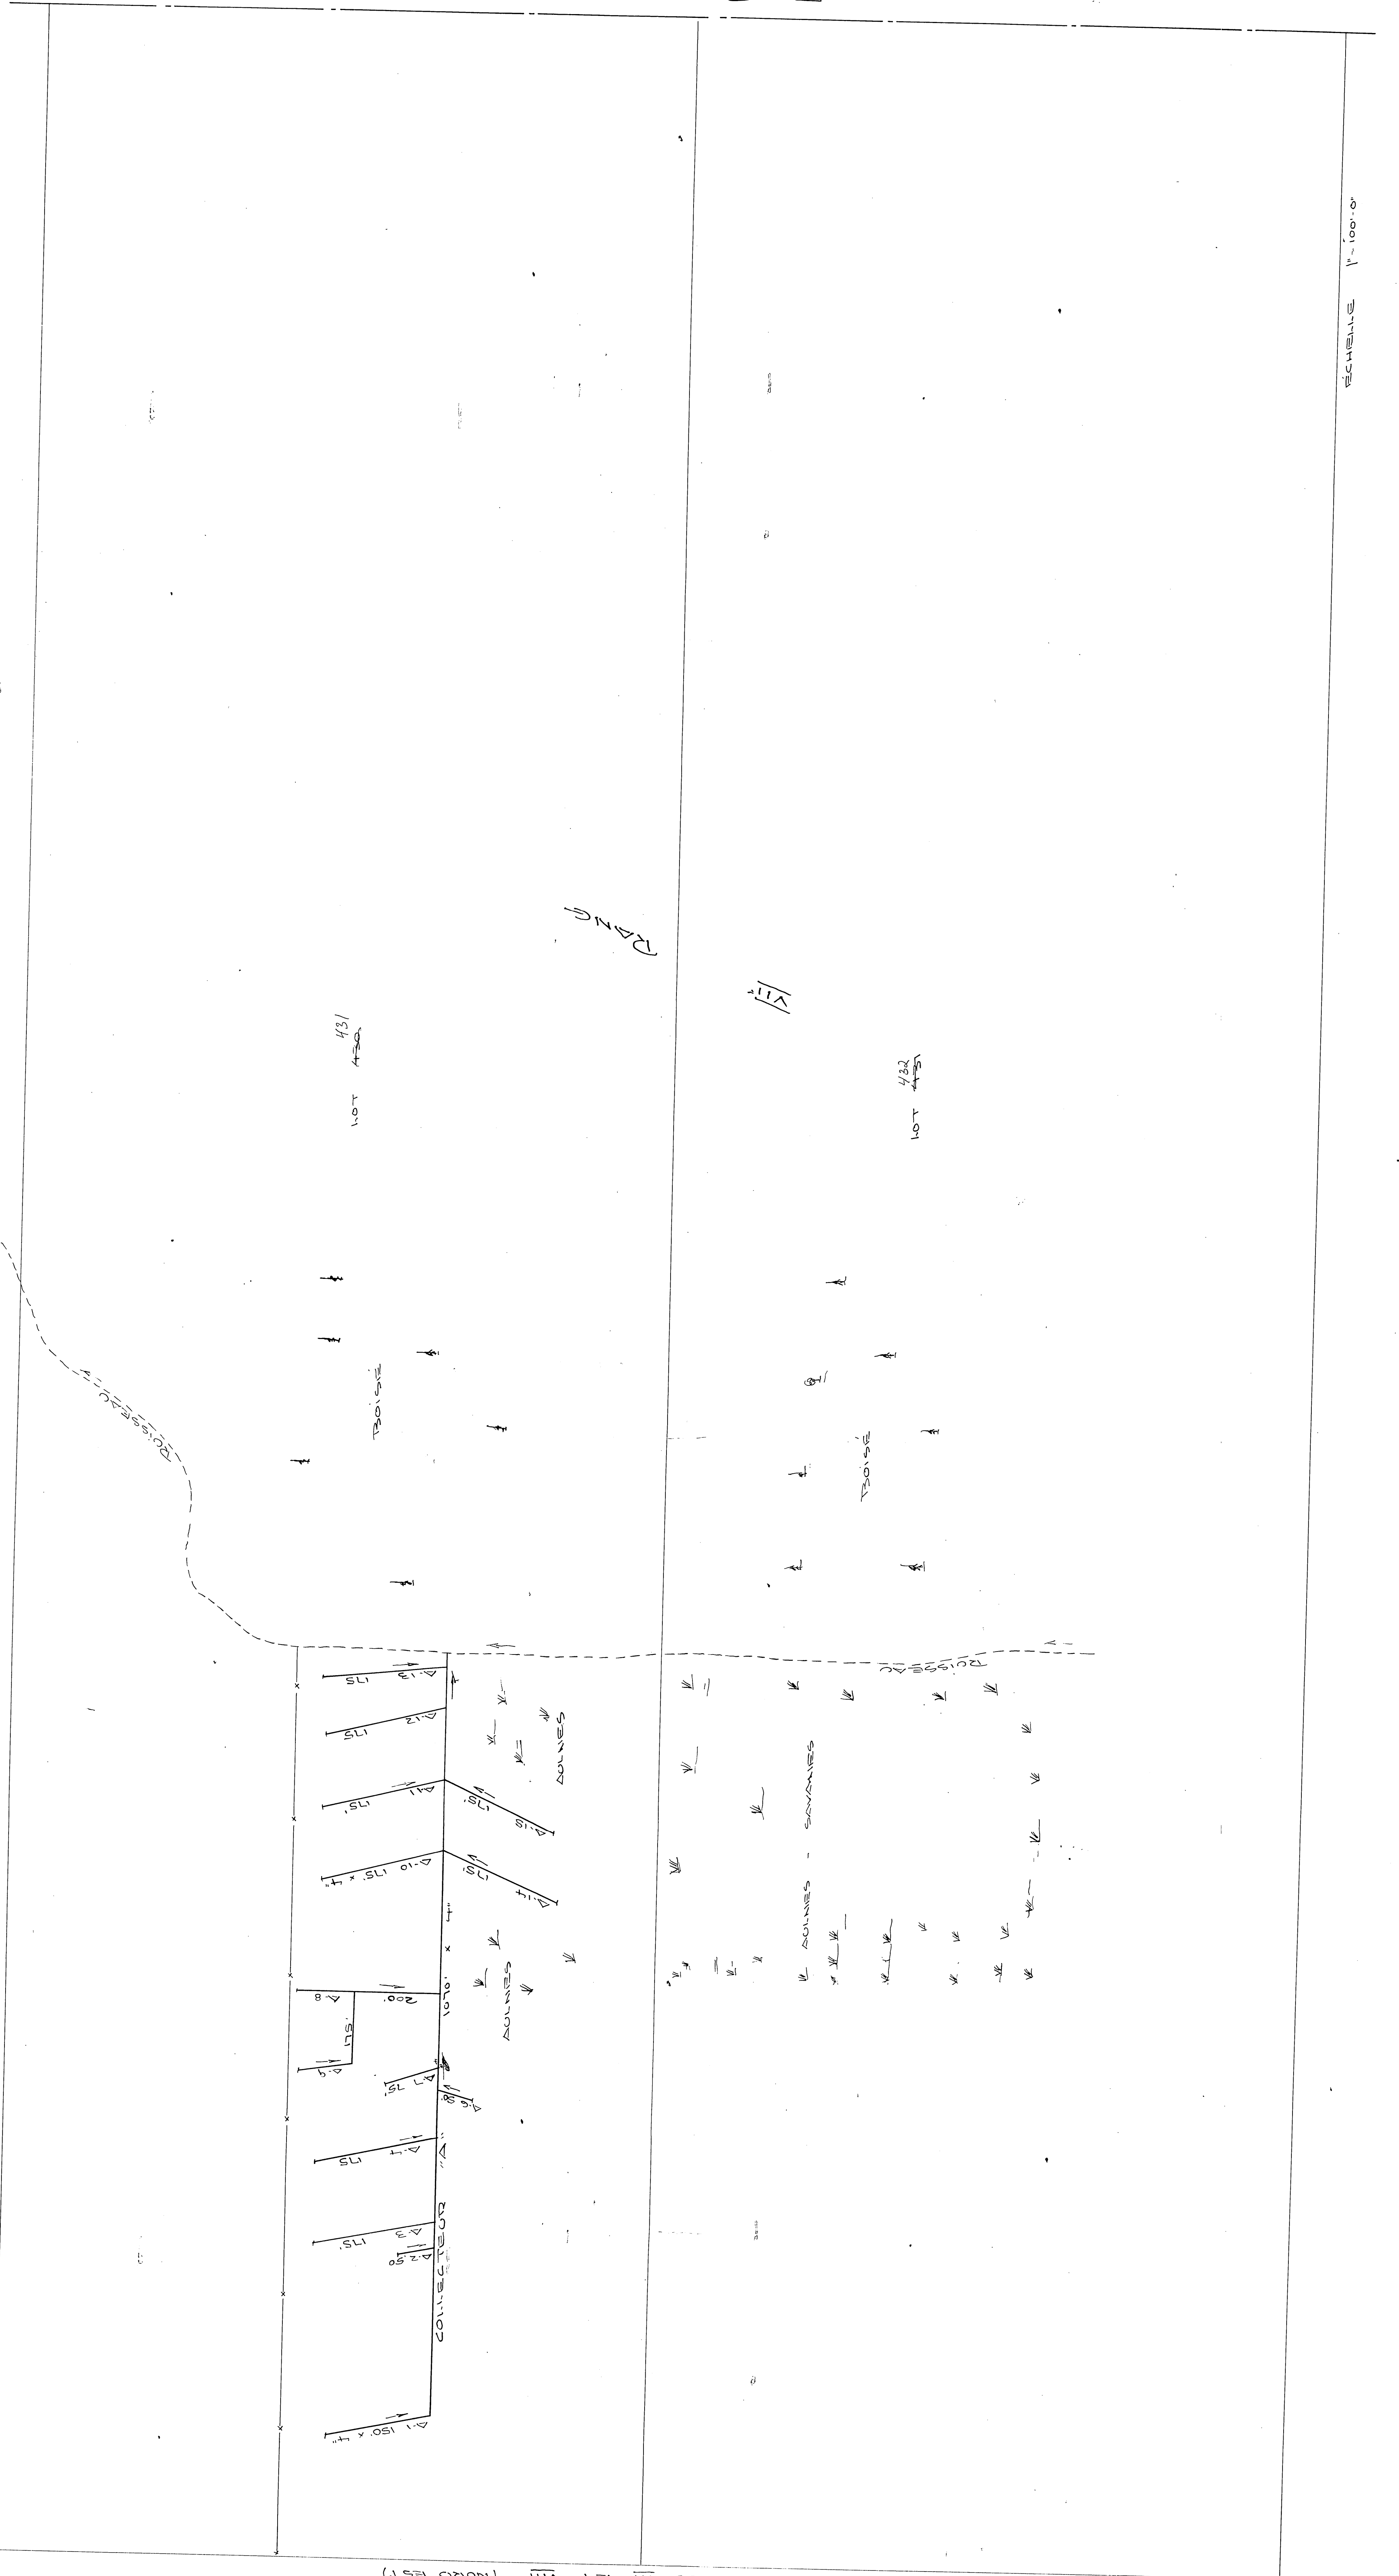

ÉCHELLE 1" = 100'-0"