


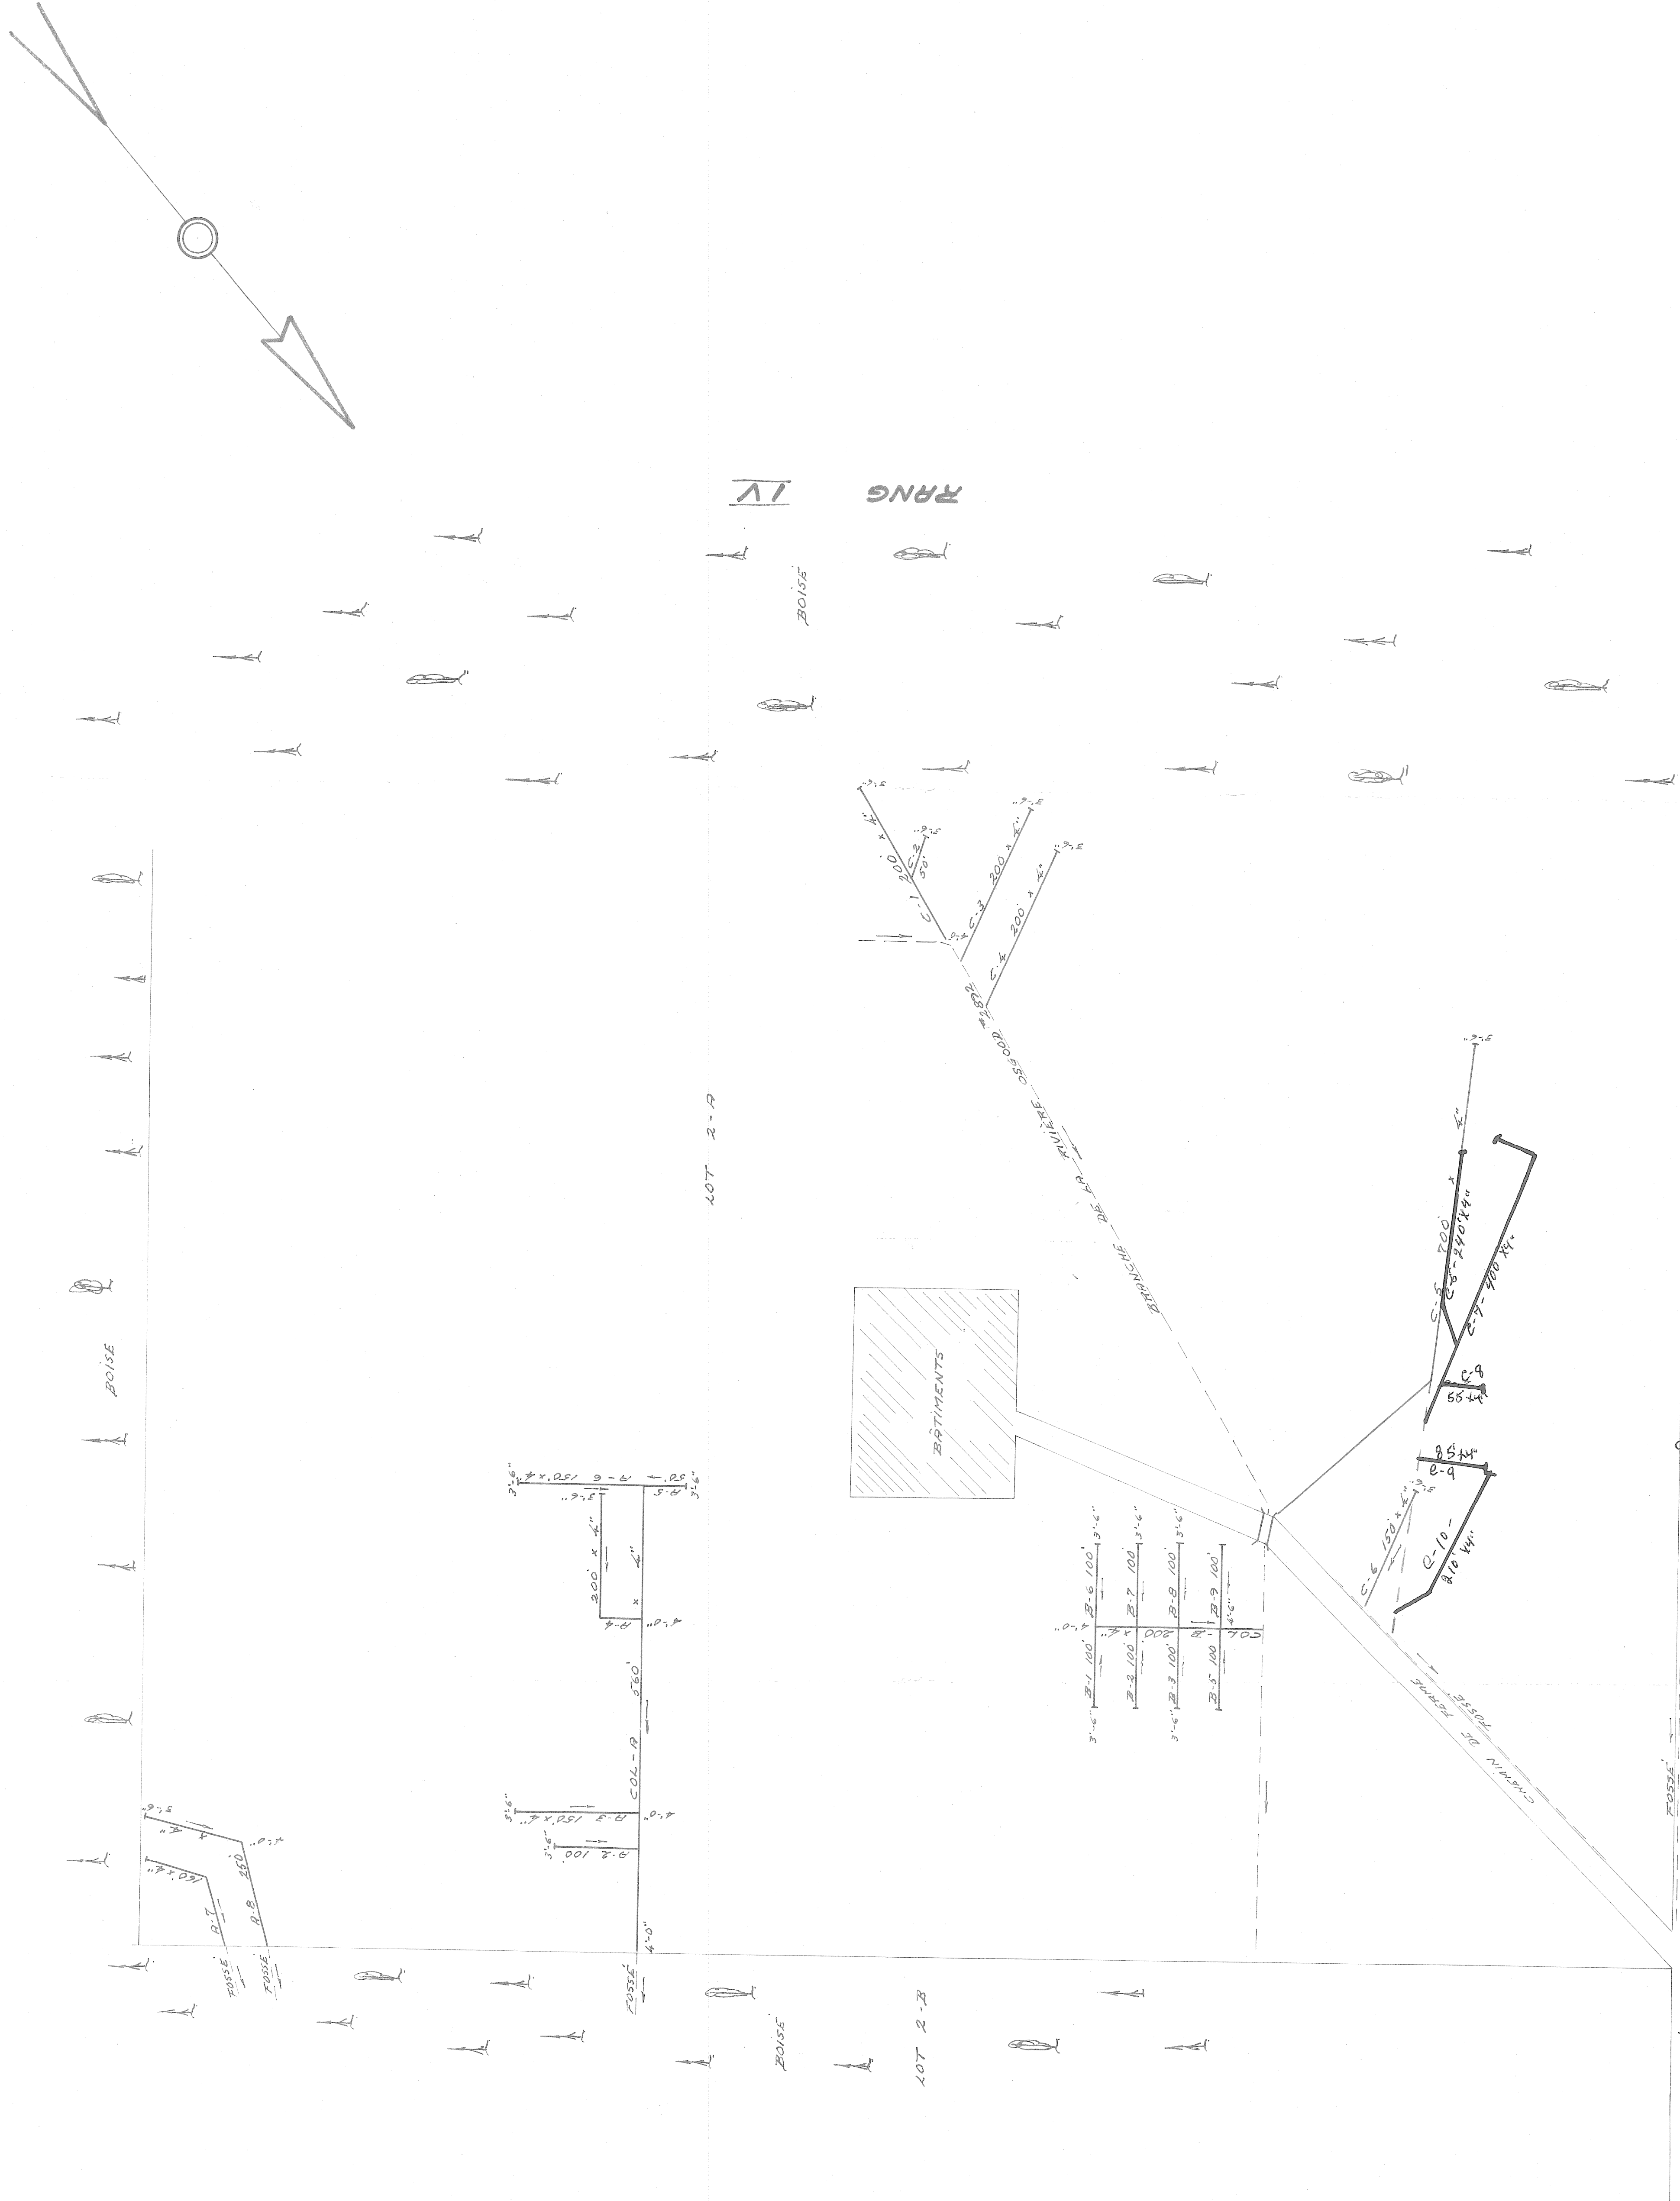

DESIGNATION	DRAPINS REQUIS	DRAPINS INSTAL
COLLECTEUR A	6"	6"
COLLECTEUR B	1000	
COLLECTEUR C	1500	
TOTAL	4120	
GRAND TOTAL	4120	

PROFONDEUR DES DRAINS 3'-0" A 5'-0"
DEMANDE DU 8 NOVEMBRE 1968

LEGENDE

DRAINS PROJETÉS	—
" EXISTANTS	- - - -
C/D — FOSSE	- - - -

ECHELLE 1"=100' -0"

HYDRAULIQUE AGRICOLE	Ministère de L'AGRICULTURE et de la COLONISATION	PROVINCE DE QUÉBEC
DRAINAGE SOUTERRAIN FERME ELPHÈGE BEDARD MUNICIPALITÉ DU CANTON LEEDS COMITÉ DE MEGANTIC DISTRICT ELECTORAL DE MEGANTIC RELEVÉ PAR A. LACASSE Dessin par G. LAFLAMME A. I. REVISE PAR <i>William Leung King</i> A. LACASSE		
PLAN No S-7718 FEUILLE 1 DE 1		
APPROUVÉ PAR QUÉBEC		
<i>J. B. Lacasse</i> CHÉF DU DISTRICT No 2 LE 18 SEPTEMBRE 1908		