

26635 APPAUX ALBERT

HYDRAULIQUE
AGRICOLE

Ministère de l'AGRICULTURE
et de la COLONISATION

PROVINCE DE QUÉBEC

DRAINAGE SOUTERRAIN

FERME **ALBERT MARCOUX**

MUNICIPALITÉ DE LA PAROISSE DE STE-MARIE

COMTE DE BEAUCÉ

DISTRICT ELECTORAL DE BEAUCÉ

RELÈVÉ PAR J.L. MARTINEAU

PRÉPARÉ PAR J.L. MARTINEAU

DESSIN PAR G. LAFLEUR

REVISE PAR J.L. MARTINEAU

PLAN No S-7576

FEUILLE 1 DE 1

APPROUVÉ PAR

LE 26 SEPTEMBRE 1969

QUÉBEC

LEGÈNDE

DRAINS PROJETÉS

DRAINS EXISTANTS

CLÔTURE

CLÔTURE



CLÔTURE

CLÔTURE


ÉCHELLE 1" = 100'-0"

DESIGNATION	DRAINS REQUIS	DRAINS EXISTANTS
COLLECTEUR A	6"	4"
COLLECTEUR B	2 1/2"	2 1/2"
COLLECTEUR C	2 1/2"	2 1/2"
COLLECTEUR D	2 1/2"	2 1/2"
TOTAL	2800	1800
STAND TOTAL	4600	4600


PROFONDEUR MINIMUM DES DRAINS 30"
DEMANDE DU 17 SEPTEMBRE 1968

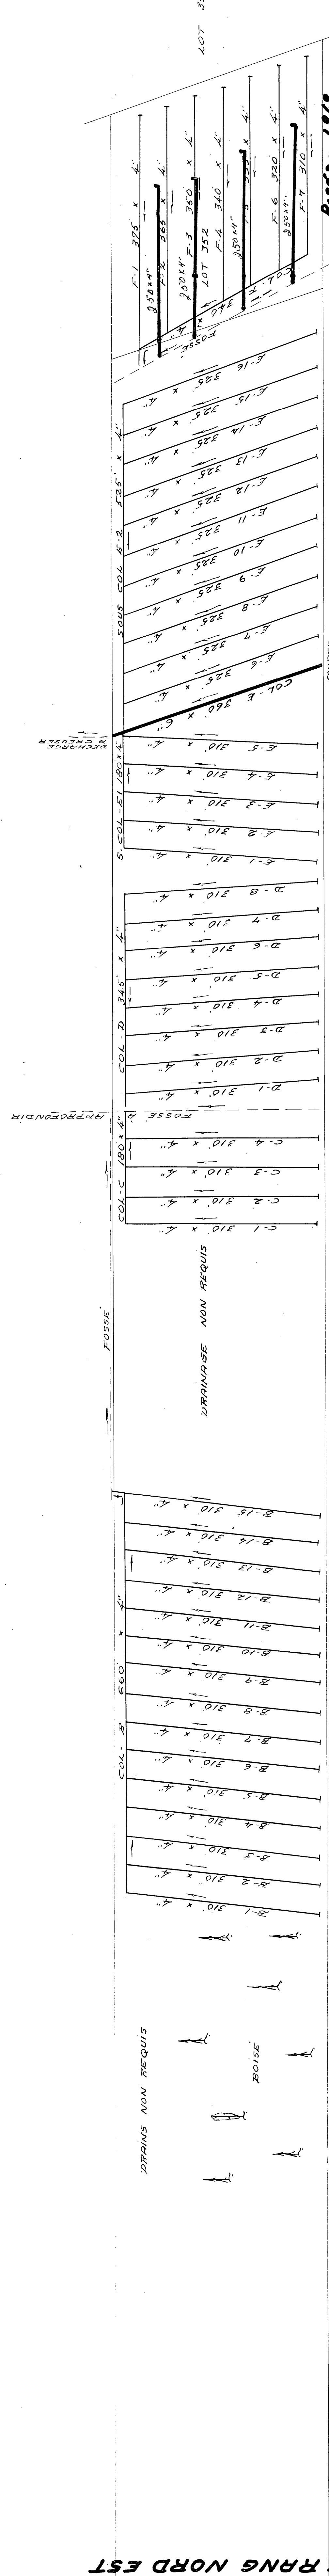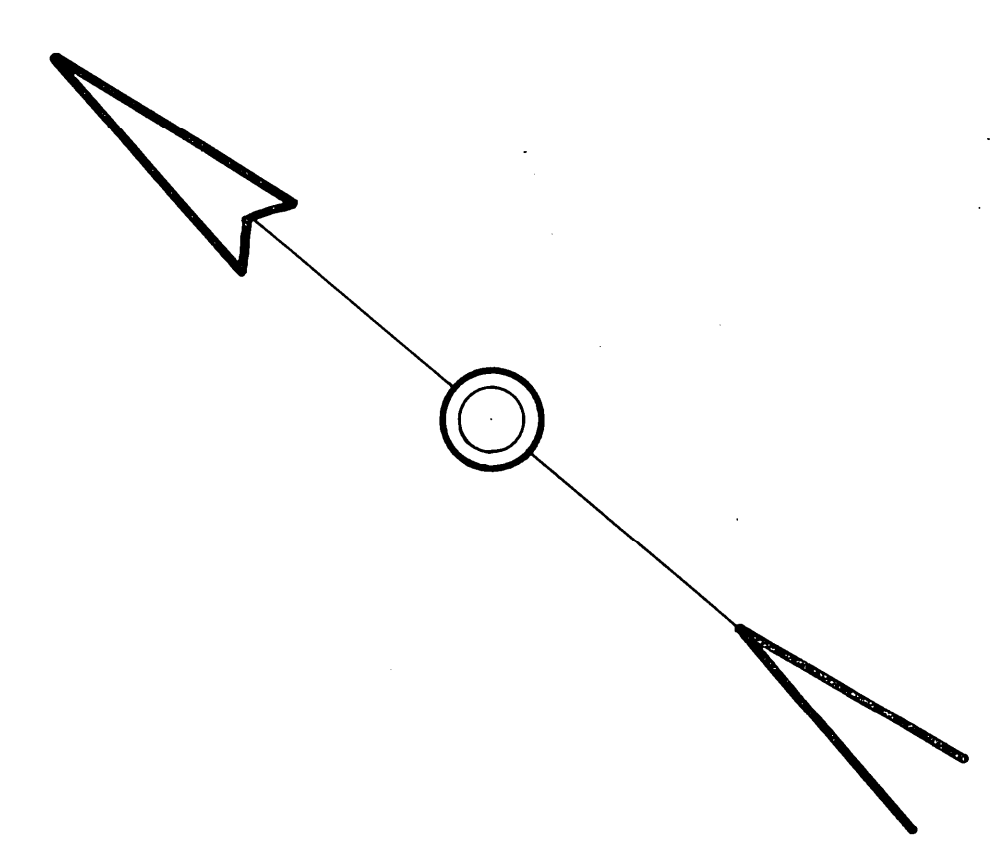

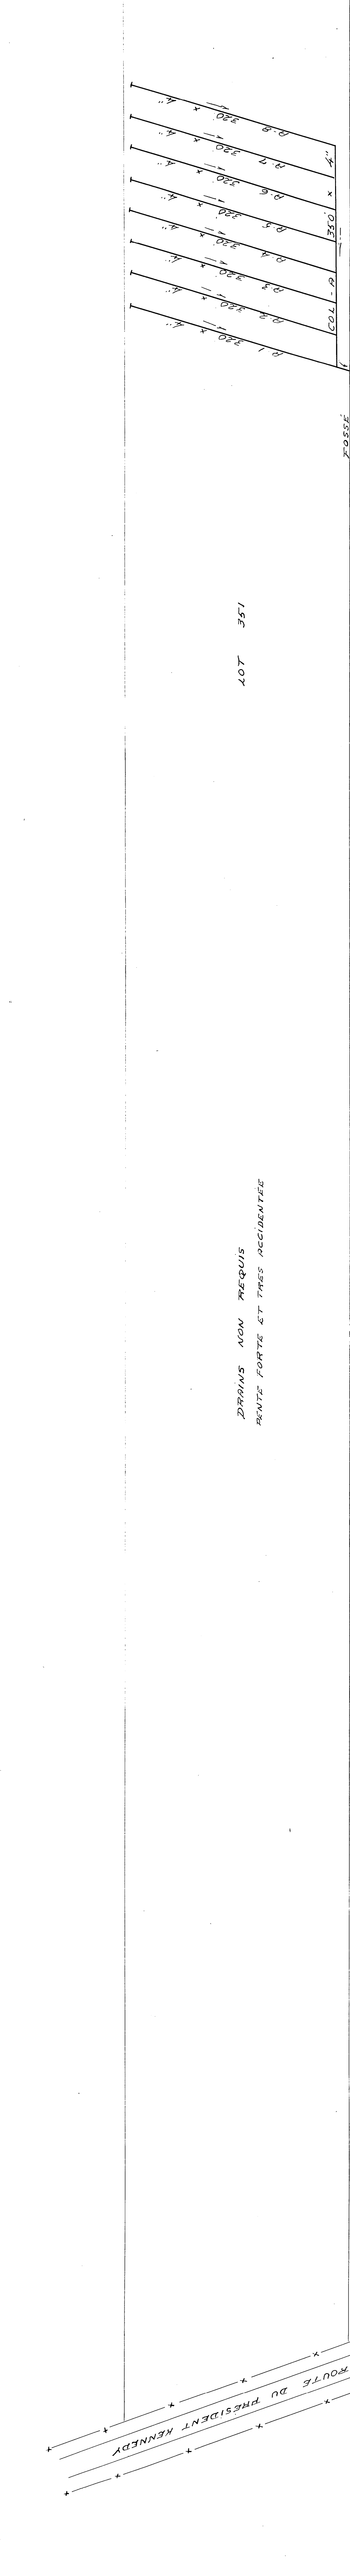

 

