


DRAINS REQUIS									
DESIGNATION	POTERIE					POLYETHYLENE			
	300 mm	250 mm	200 mm	150 mm	100 mm	300 mm	250 mm	200 mm	100 mm
COLLECTEUR									
A					30-68 185				NP-68 185
B			197	253	30-68 242		286	164	NP-68 242
C					145				145
D					150				150
LATERAL									
A					30-77 661				NP-77 661
B					30-77 4382				NP-77 4382
C					942				942
D					402				402
INT A,B					165				165
TOTAUX			197	253	30281 7274		286	164	NP-381 7274
TOTAL				8005				8005	


$Q = 0,126 \text{ m}^3/\text{s}$

$E = 180 \text{ m}$

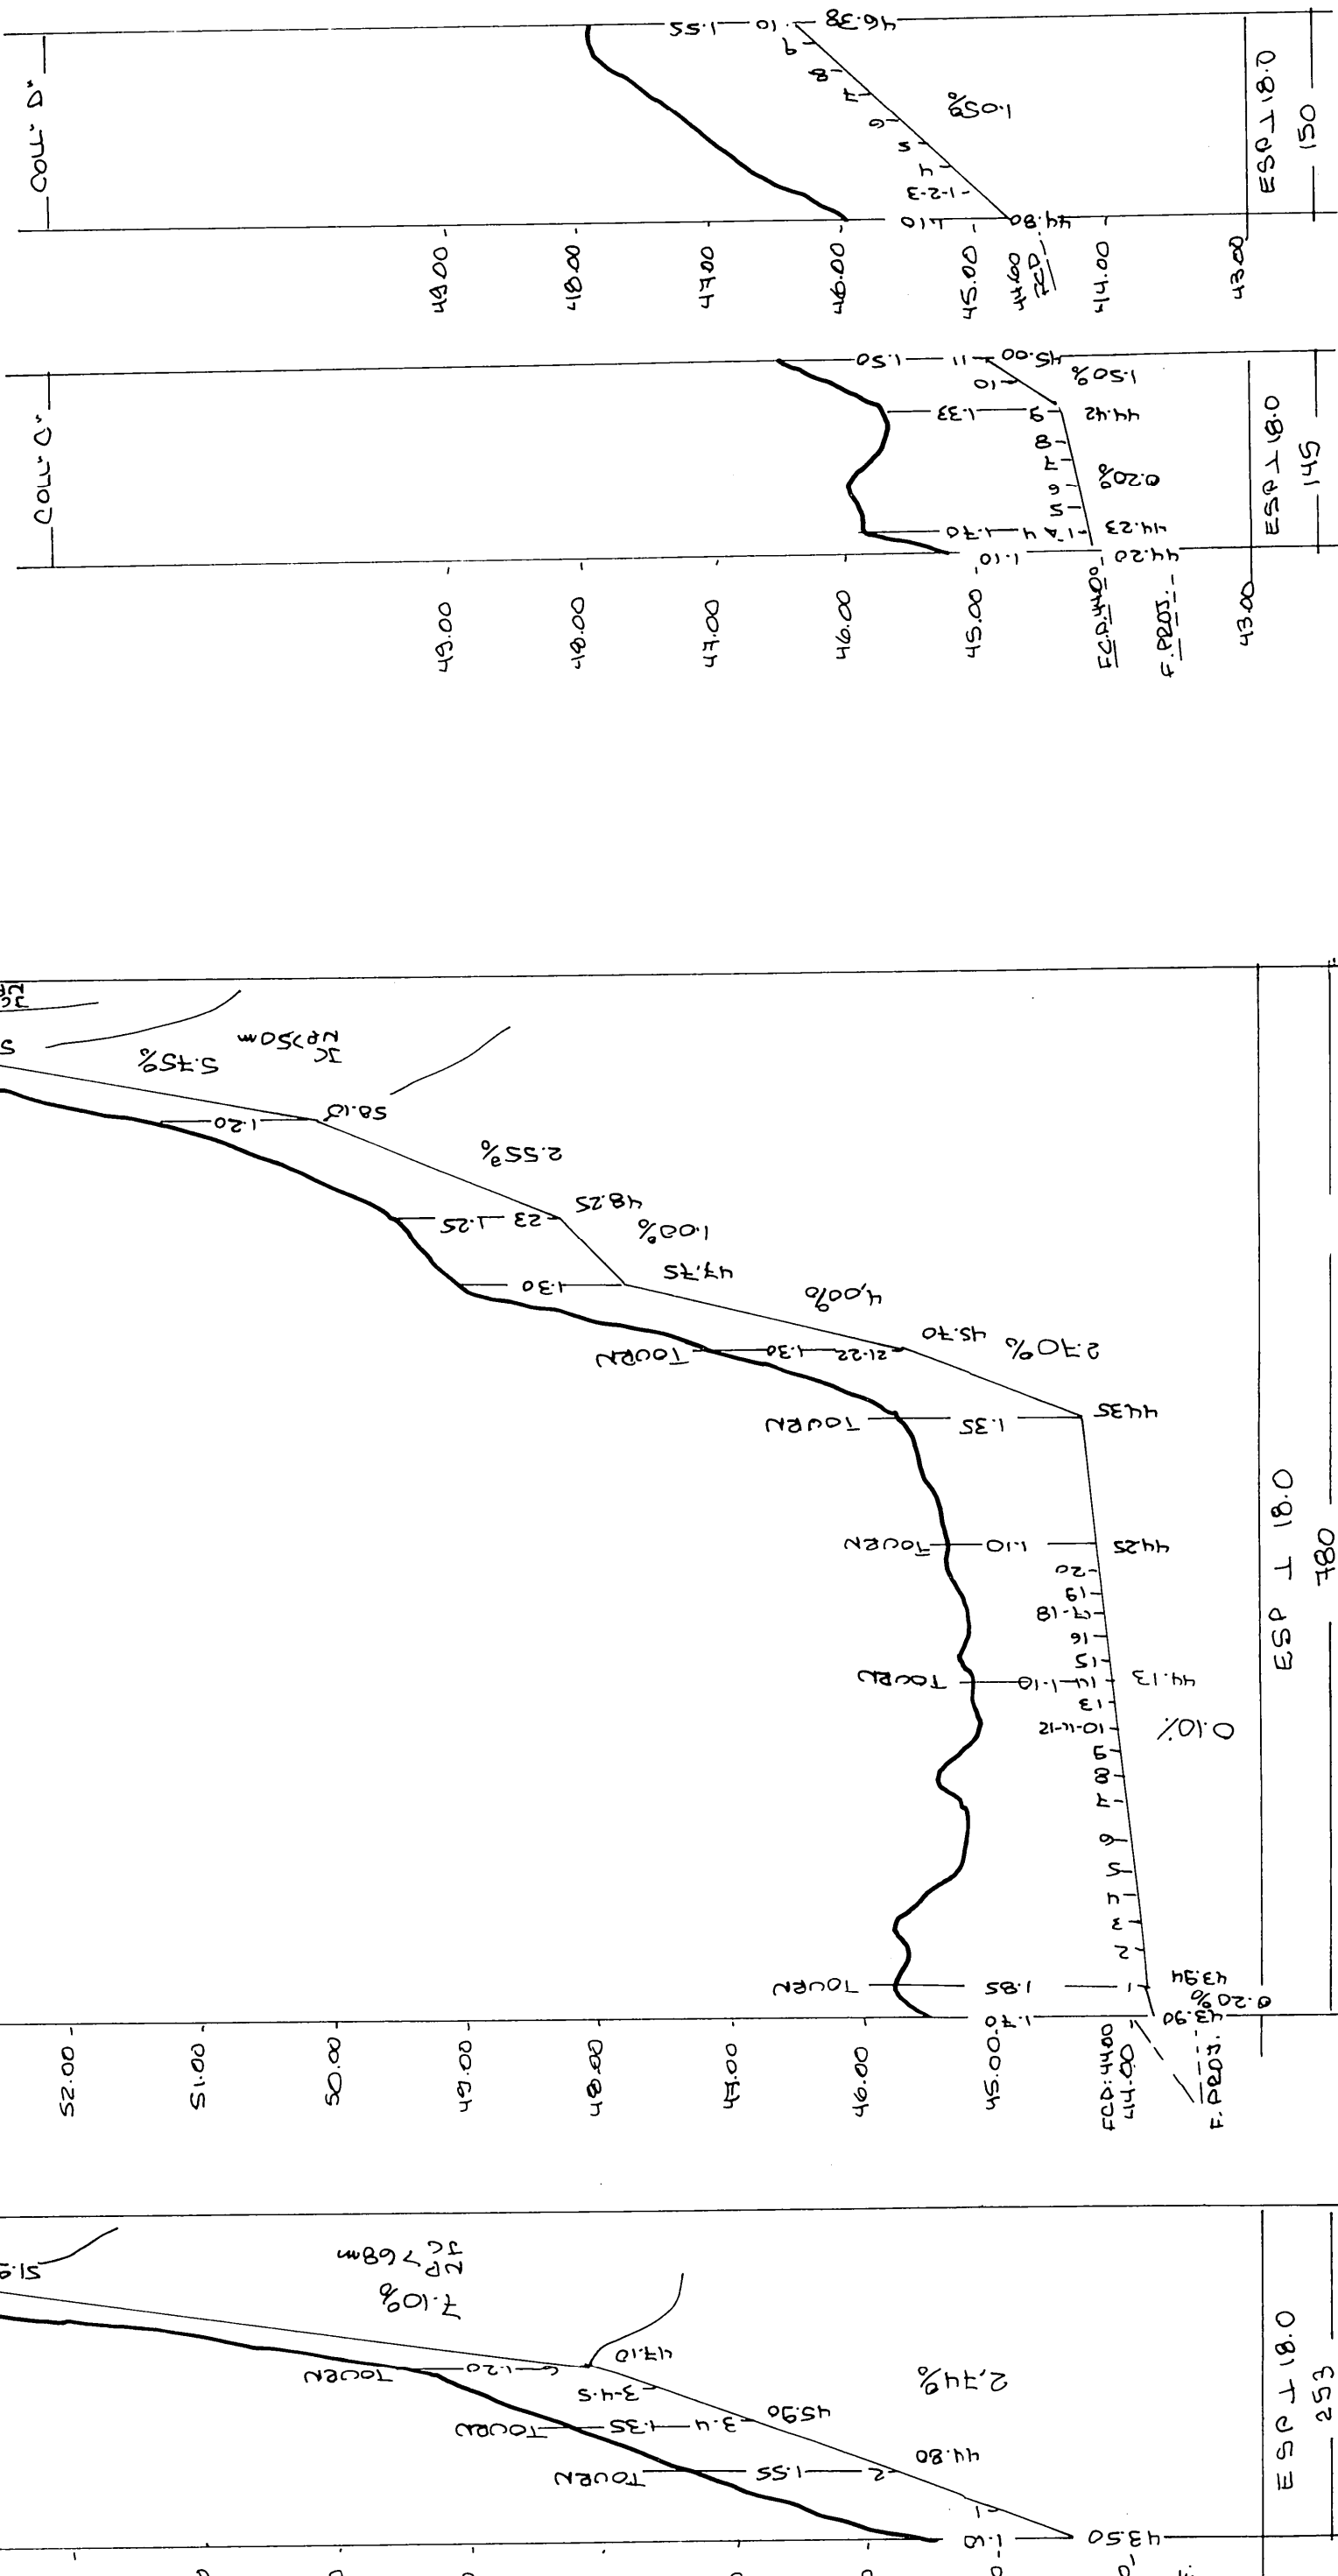

#1 TERRE VEGETALE	#2,3 TERRE VEGETALE	#4 TERRE VEGETALE	#5 TERRE VEGETALE	#6 TERRE VEGETALE	#7 TERRE VEGETALE
0.30	0.30	0.30	0.30	0.30	0.30
TERRE NOIRE	TERRE NOIRE	TERRE NOIRE	SABIE GRS	ARGILE BOUE	ARGILE BOUE ET GRESE
1.22	0.31	1.22	1.22	1.22	1.83

1983
9225 metres

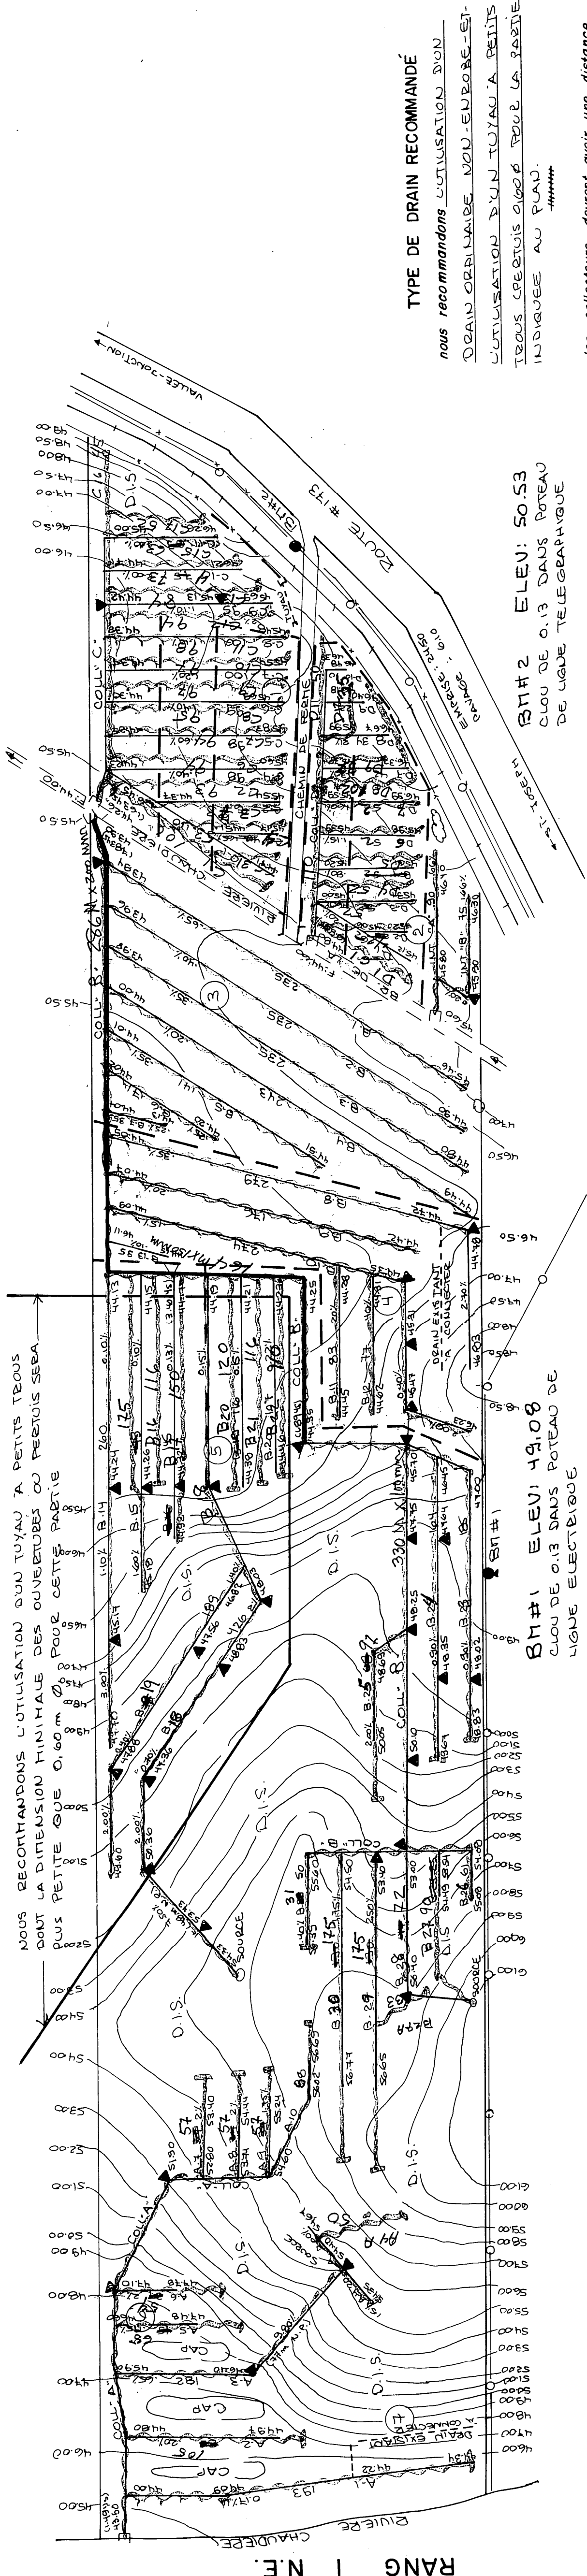


TYPE DE DRAIN RECOMMANDÉ

nous recommandons l'utilisation d'un
drain en polyéthylène noir.
L'UTILISATION D'UN TUYAU A PETITS
TROUS OPERAIS 6006 POUR LA RANGÉE
INDIQUÉE AU PLAN.

BM #1 ELEV: 49.08
CLOU DE 0.13 DANS PATEAU DE
LIGNE ELECTRIQUE

les collecteurs devant avoir une distance
minimale de 30 mètres des terrains boisés
et des arbres isolés

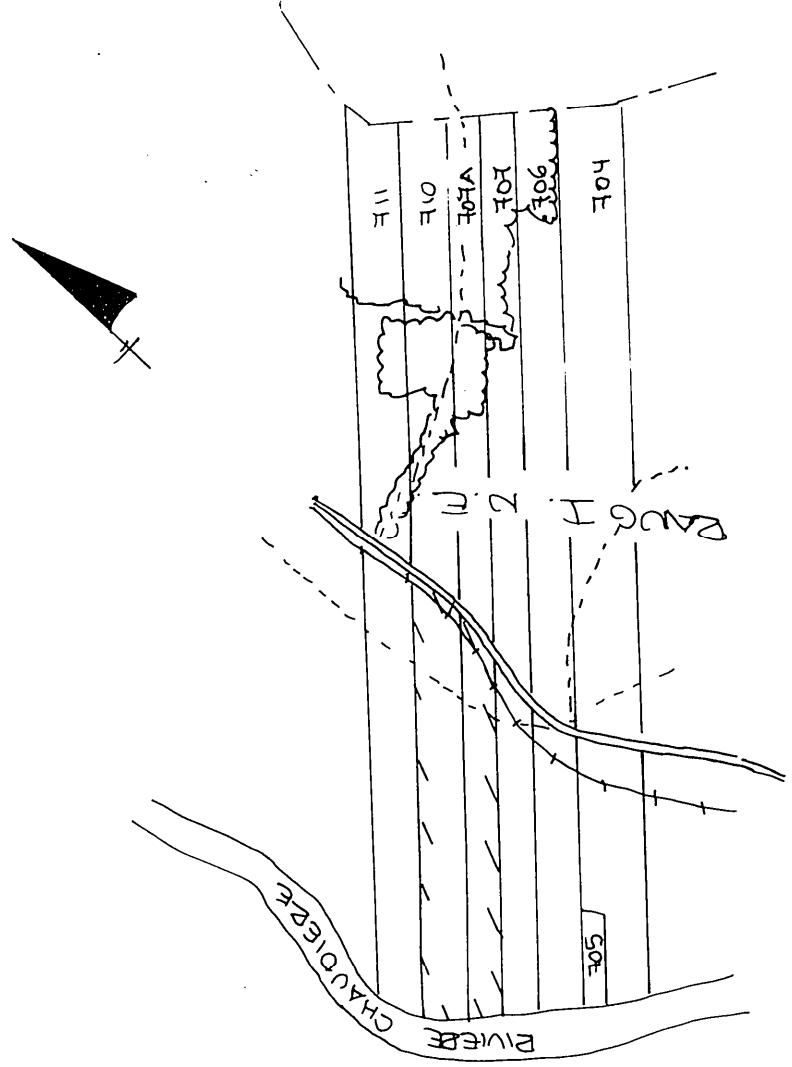


SUPERFICIE TOTALE ETUDIEE: 21.3 HECTARES
SUPERFICIE TOTALE DRAINEE: 21.3 HECTARES

PLAN DE LOCALISATION

ÉCHELLE 1:20000
UNITÉ DE LONGUEUR = LE MÈTRE
REF: 21.3-0200-010 (S.O.)

LEGENDE

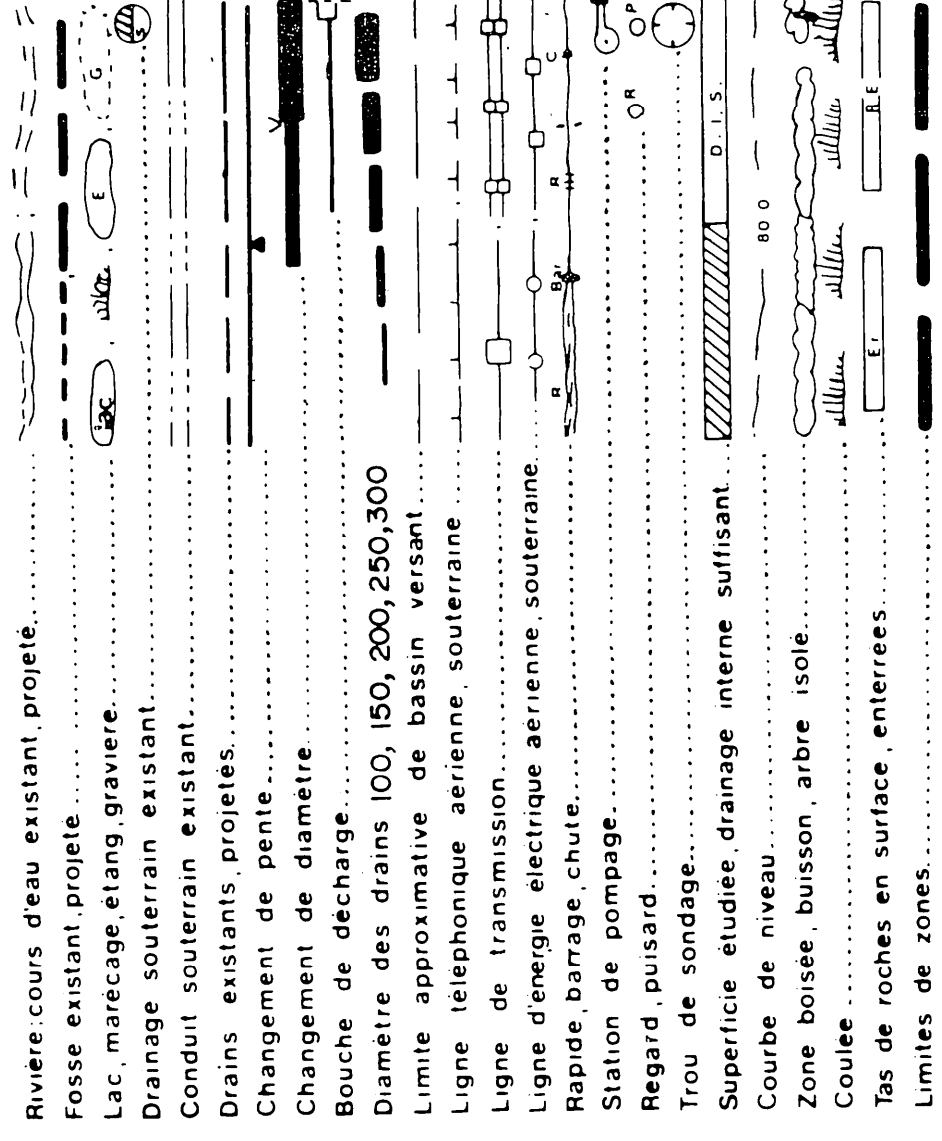


Technidrain inc.
157 des Érables
Dumoulinville, P.Q. J5C 1Y2 8B-472-084

PROJET PRÉPARÉ POUR LE COMPTE DE

DUMENT MANDATÉ PAR:

GAETAN GIGUÈRE
ADD. POST. 175 RTE KENNEDY, ST-JOSEPH
CITÉ: BEAUCÉ
TEL: (418) 387-6874

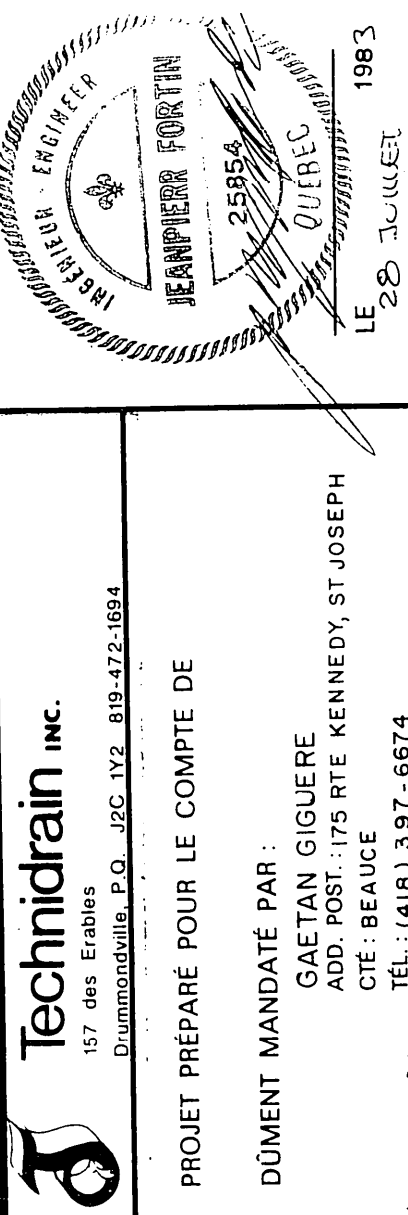

DRAINAGE SOUTERRAIN

FERME GAETAN GIGUÈRE 103-2352-094-6

LOT (S) 0307A, 0410
RANG 2 ANG. I. N.E.
MUNICIPALITÉ DE LA PAROISSE DE ST-JOSEPH DE BEAUCÉ
COMITÉ MUNICIPAL BEAUCÉ
CIRCOSCRPTION ELECTORALE BEAUCÉ-DOBD

PLAN N° S-2352-094

FEUILLE 1 DE 1

MINISTÈRE DE L'AGRICULTURE DU QUÉBEC

SERVICE DE L'HYDRAULIQUE AGRICOLE

DÉPOSÉ LE: 3 AOÛT 1983

GAETAN GIGUÈRE