


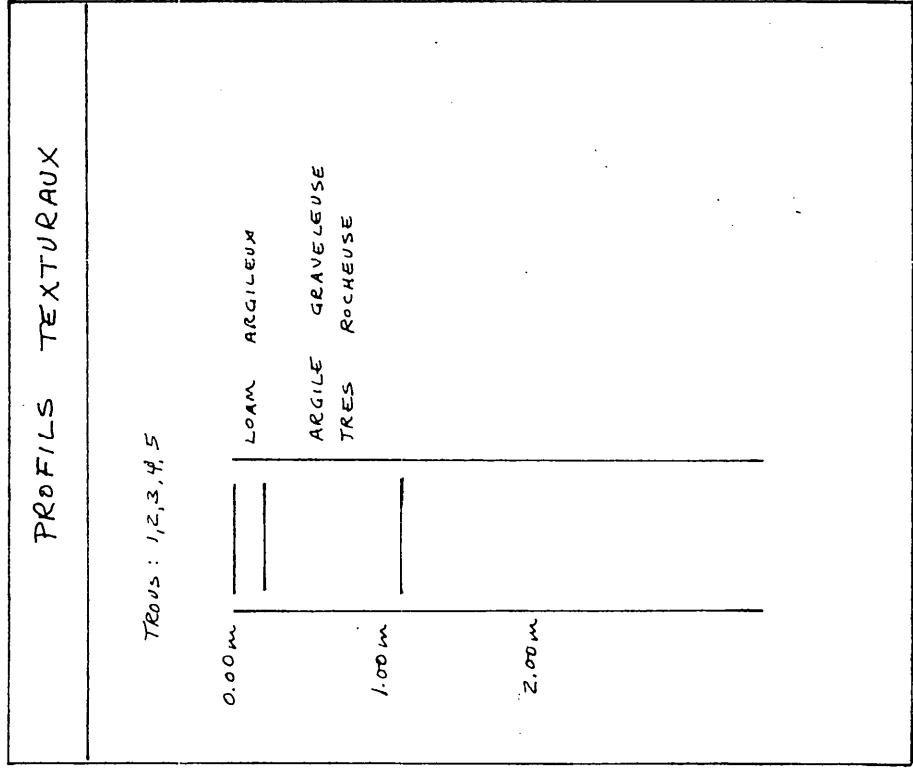


DESIGNATION	POUR L'ETUDE					
	250mm	500mm	750mm	1000mm	1250mm	1500mm
COLLECTEUR						
"A"			178			178
"B"			248			248
"C"			174			174
"D"			174			174
"E"			172			172
"F"			102			102
"G"			741			741
LATT-A			752			752
"B"			724			724
"C"			3304			3304
"D"			768			768
"E"			808			808
"F"			200			200
TOTAL			8465			8465
GROSS TOTAL						8465

SUPERFIE TOTALE ETUDIEE : 12.67 HECTARES
PLAN DE LOCALISATION
Echelle 1/20,000
REF 214/6 SE.

LEGENDE

- Ruisselle cours d'eau existant projeté
- Fosse existant projeté
- Lac, marecage existant projeté
- Drainage souterrain existant
- Drainage existant projeté
- Drains existants projetés
- Changement de pente
- Bouche de décharge
- Duimètre des drains 4, 6, 8, 10
- Limite approximative de bassin versant
- Ligne téléphonique aérienne, souterraine
- Ligne de transmission
- Ligne d'énergie électrique aérienne, souterraine
- Rapport baignade-chute
- Station de pompage
- Regard puits
- Trou de sondage
- Superficie étudiée drainage interne suffisant
- Courbe de niveau
- Zone boisée, buisson, arbre isolé
- Coulee
- Tas de roches en surface, enterrées
- Limites de zones

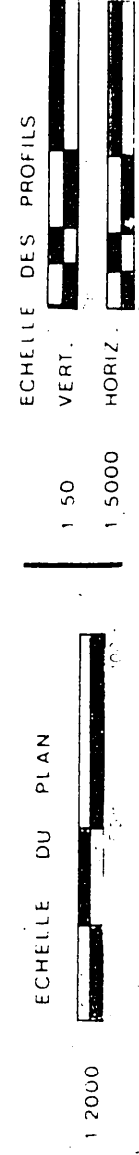

GUY AREL
Ingénieur
drumondville
819-470-2723
MARCEL POIRIER & FILS INC.
DUMENT MANDATÉ PAR AURELE GAGNE
ADD POST ROUTE 112
ST-FREDERIC
CTE BEAUC
1000-100-1000

DRAINAGE SOUTERRAIN

FERME AURELE GAGNE
LOT P-116
RANG III
MUNICIPALITE ST-FREDERIC
COMTE MUNICIPAL BEAUC
DISTRICT ELECTORAL BEAUC - NORD

PLAN NO PRODUCTEUR AGRICOLE
23850 03 03


MINISTRE DE L'AGRICULTURE DU QUEBEC
SERVICE DE L'HYDRAULIQUE AGRICOLE

DEPOSE LE 84-01-03
1987 07 06

DRAINSPOSES EN 1982
2871 mètres x 100 mm Ø
TOTAL 2871 mètres

ESP L 1600 m
g: 0.128

1984 1985
4403 mètres 1230 mètres

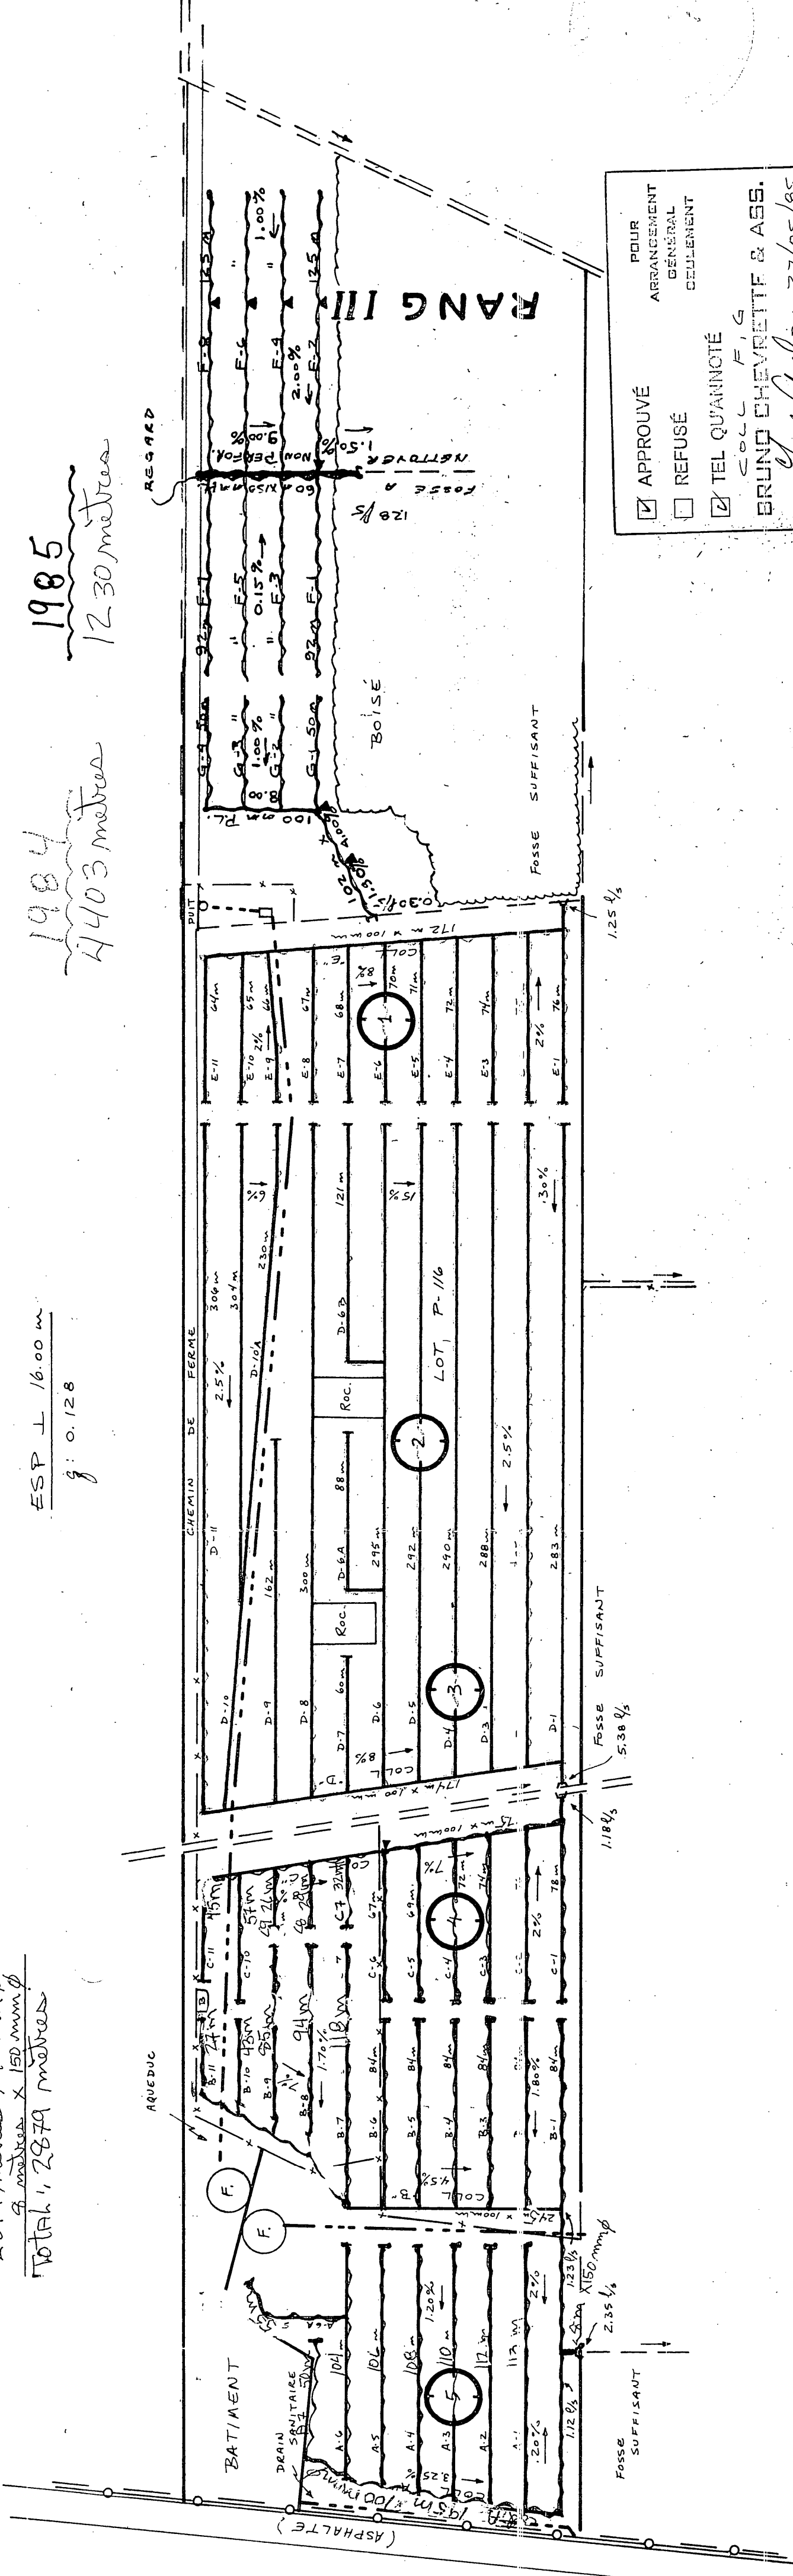

POUR APPROUVE ARRANGEMENT DRAINAGE SOUTERRAIN
☒ APPROUVE
☐ REFUSE
☒ TEL QU'ANNOTÉ
COLL FIG
BRUNO CHEVRETT & ASS.
Part: 1/1000 Date: 23/05/85