



5800-0

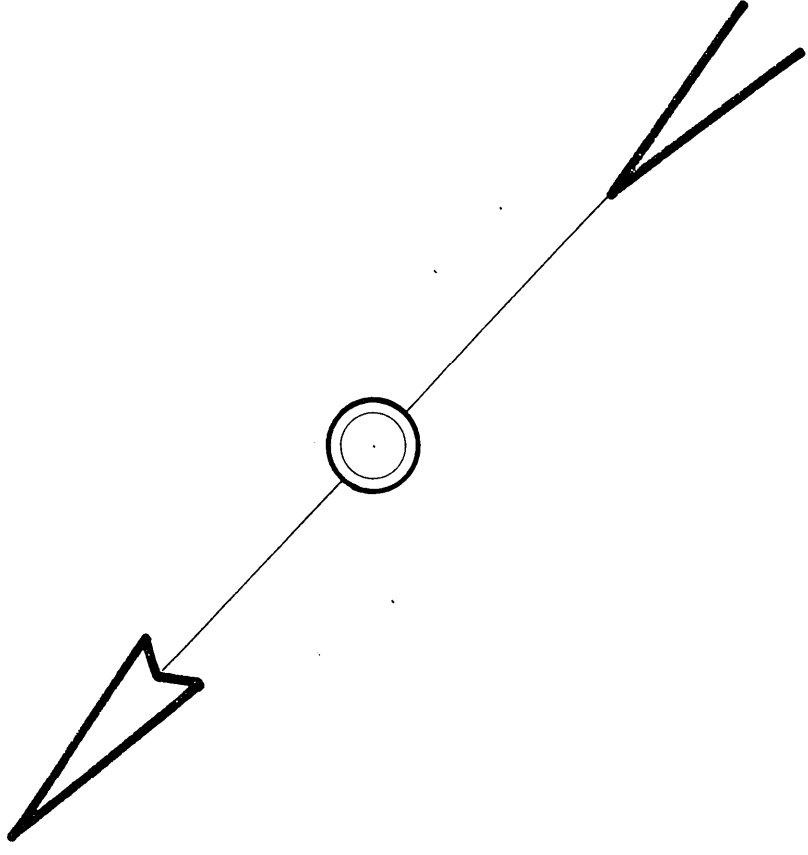

PROJET DE DRAINAGE

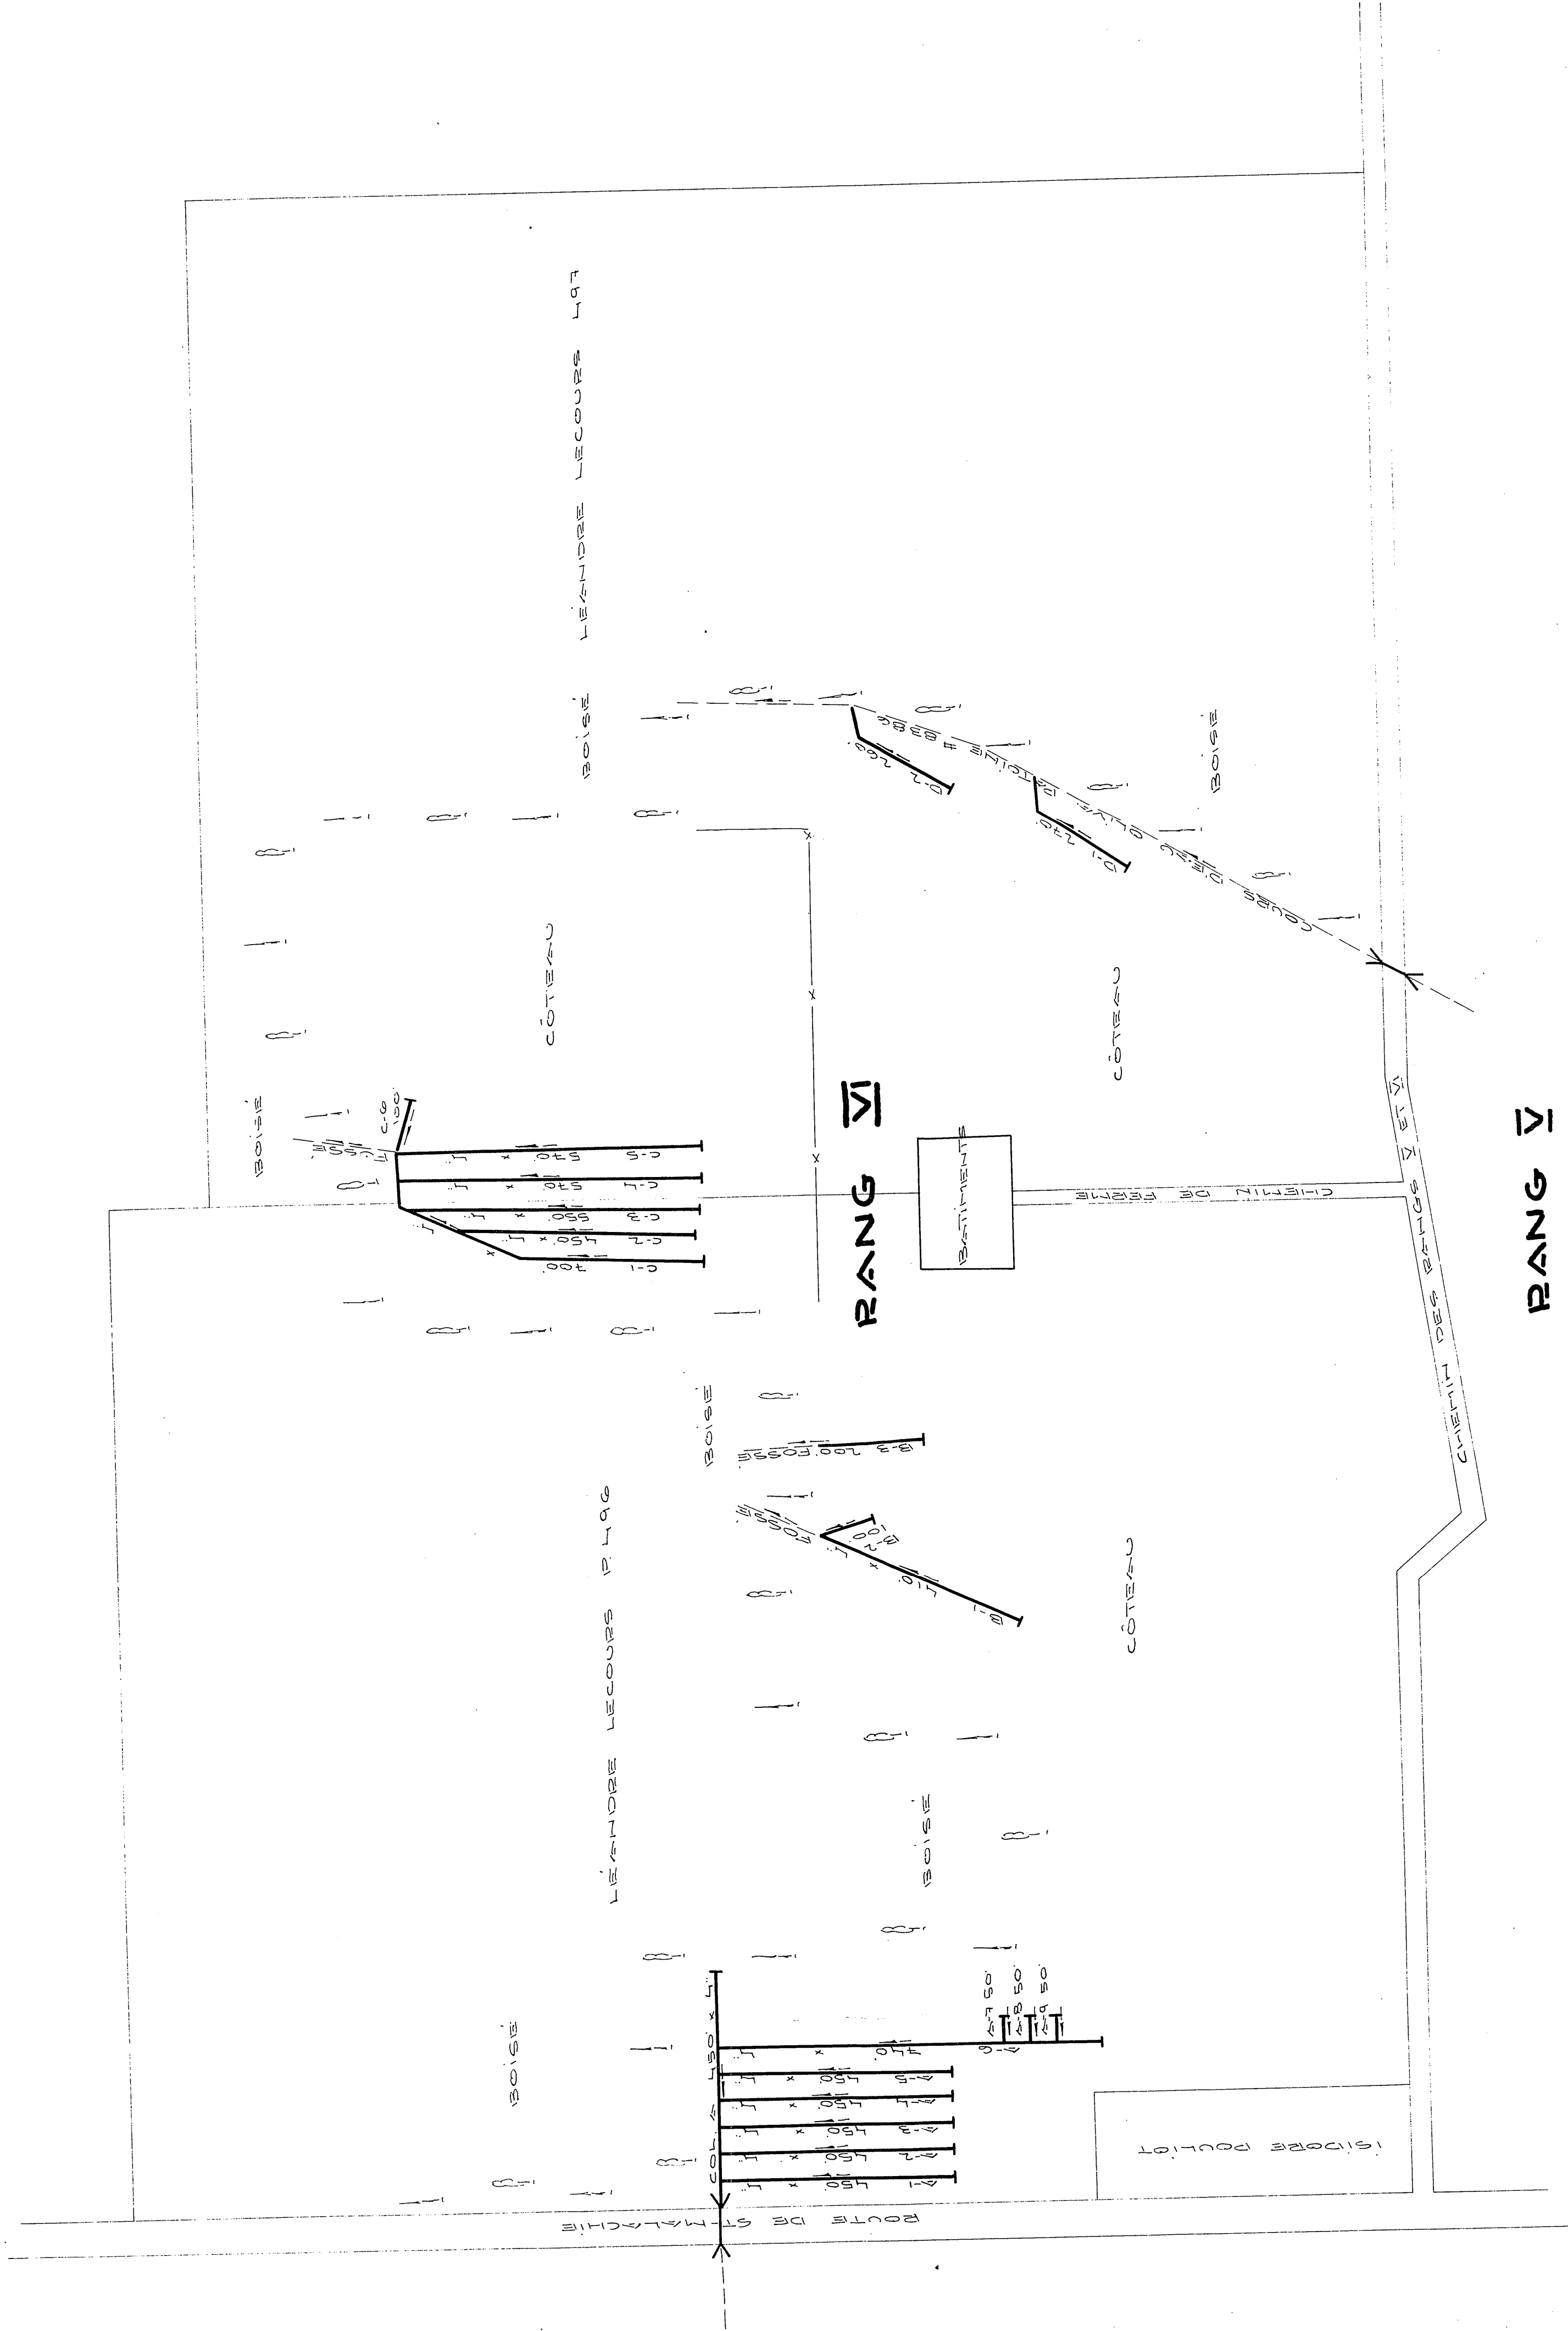

DÉSIGNATION	DRAINS REQUIS		DRAINS INSTALLÉS	
	6"	4"	6"	4"
COLLECTEUR A		3500		
LATÉRAL B		710		
LATÉRAL C		740		
LATÉRAL D		530		
TOTAL		7780		
GRAND TOTAL		7780		

PROFONDEUR MINIMUM DES DRAINS : 30"
DATE DE RÉVISION : 15 SEPTEMBRE 1967

LÉGENDE	
CHÉMIN - ROUTE	---
C.D. FOSSÉ	---
CLÔTURE	---
DRAINS REQUIS	---
DRAINS EXISTANTS	---

ÉCHELLE : 1"=100'-0"

L'HYDRAULIQUE
AGRICOLE

Ministère de l'AGRICULTURE
et de la COLONISATION

PROVINCE DE QUÉBEC

DRAINAGE SOUTERRAIN
FERME LÉANDRE LECOURS

MUNICIPALITÉ DE LA PAROISSE DE ST-EDOUARD-
DE-FRAMPTON COMTE DE DORCHESTER

DISTRICT ÉLECTORAL DE DORCHESTER

RELEVÉ PAR J.M. DUMONT

PROFANE PAR J.M. DUMONT

REVISÉ PAR J. MARCIER

PROFANE PAR J. MARCIER

PLAN N°S-6682

FEUILLE 1 DE 1

APPROUVÉ PAR :
CHIEF DU DISTRICT N°1

QUÉBEC LE 30 AOÛT 1968

5800-0

2605 LECOURS ANDRÉ