

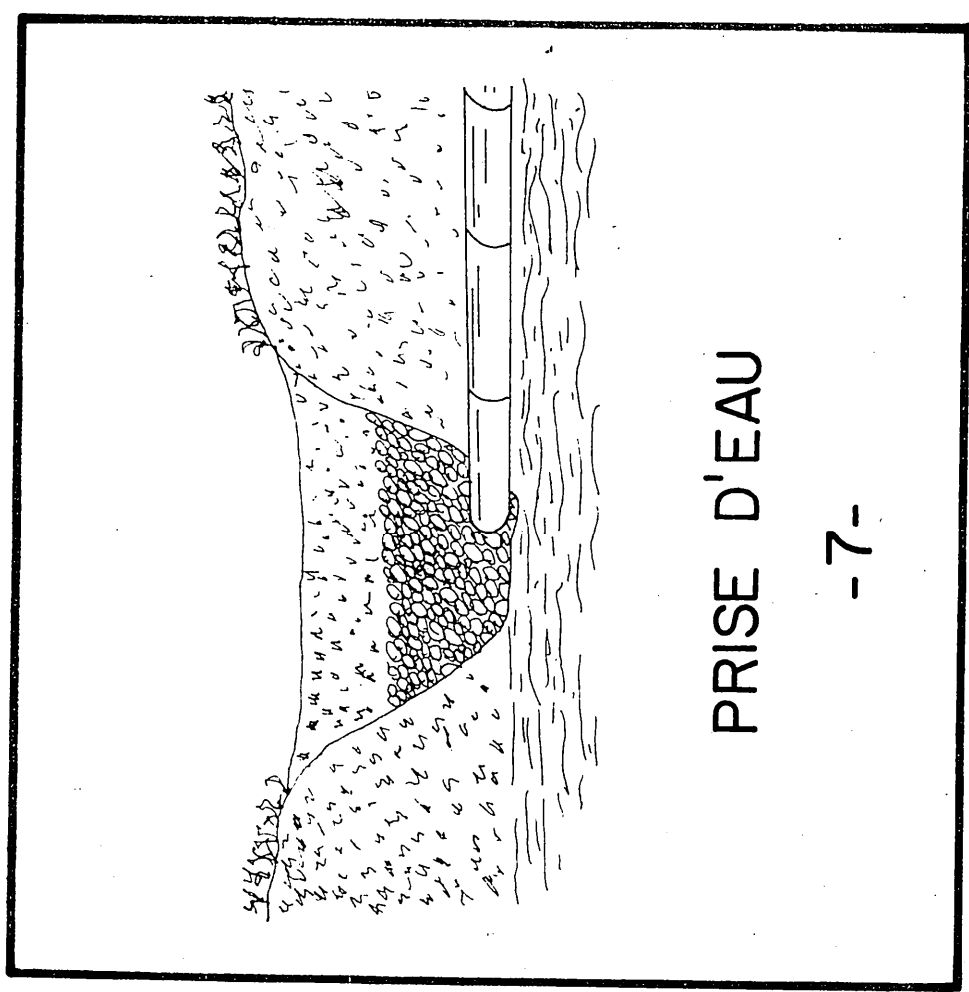


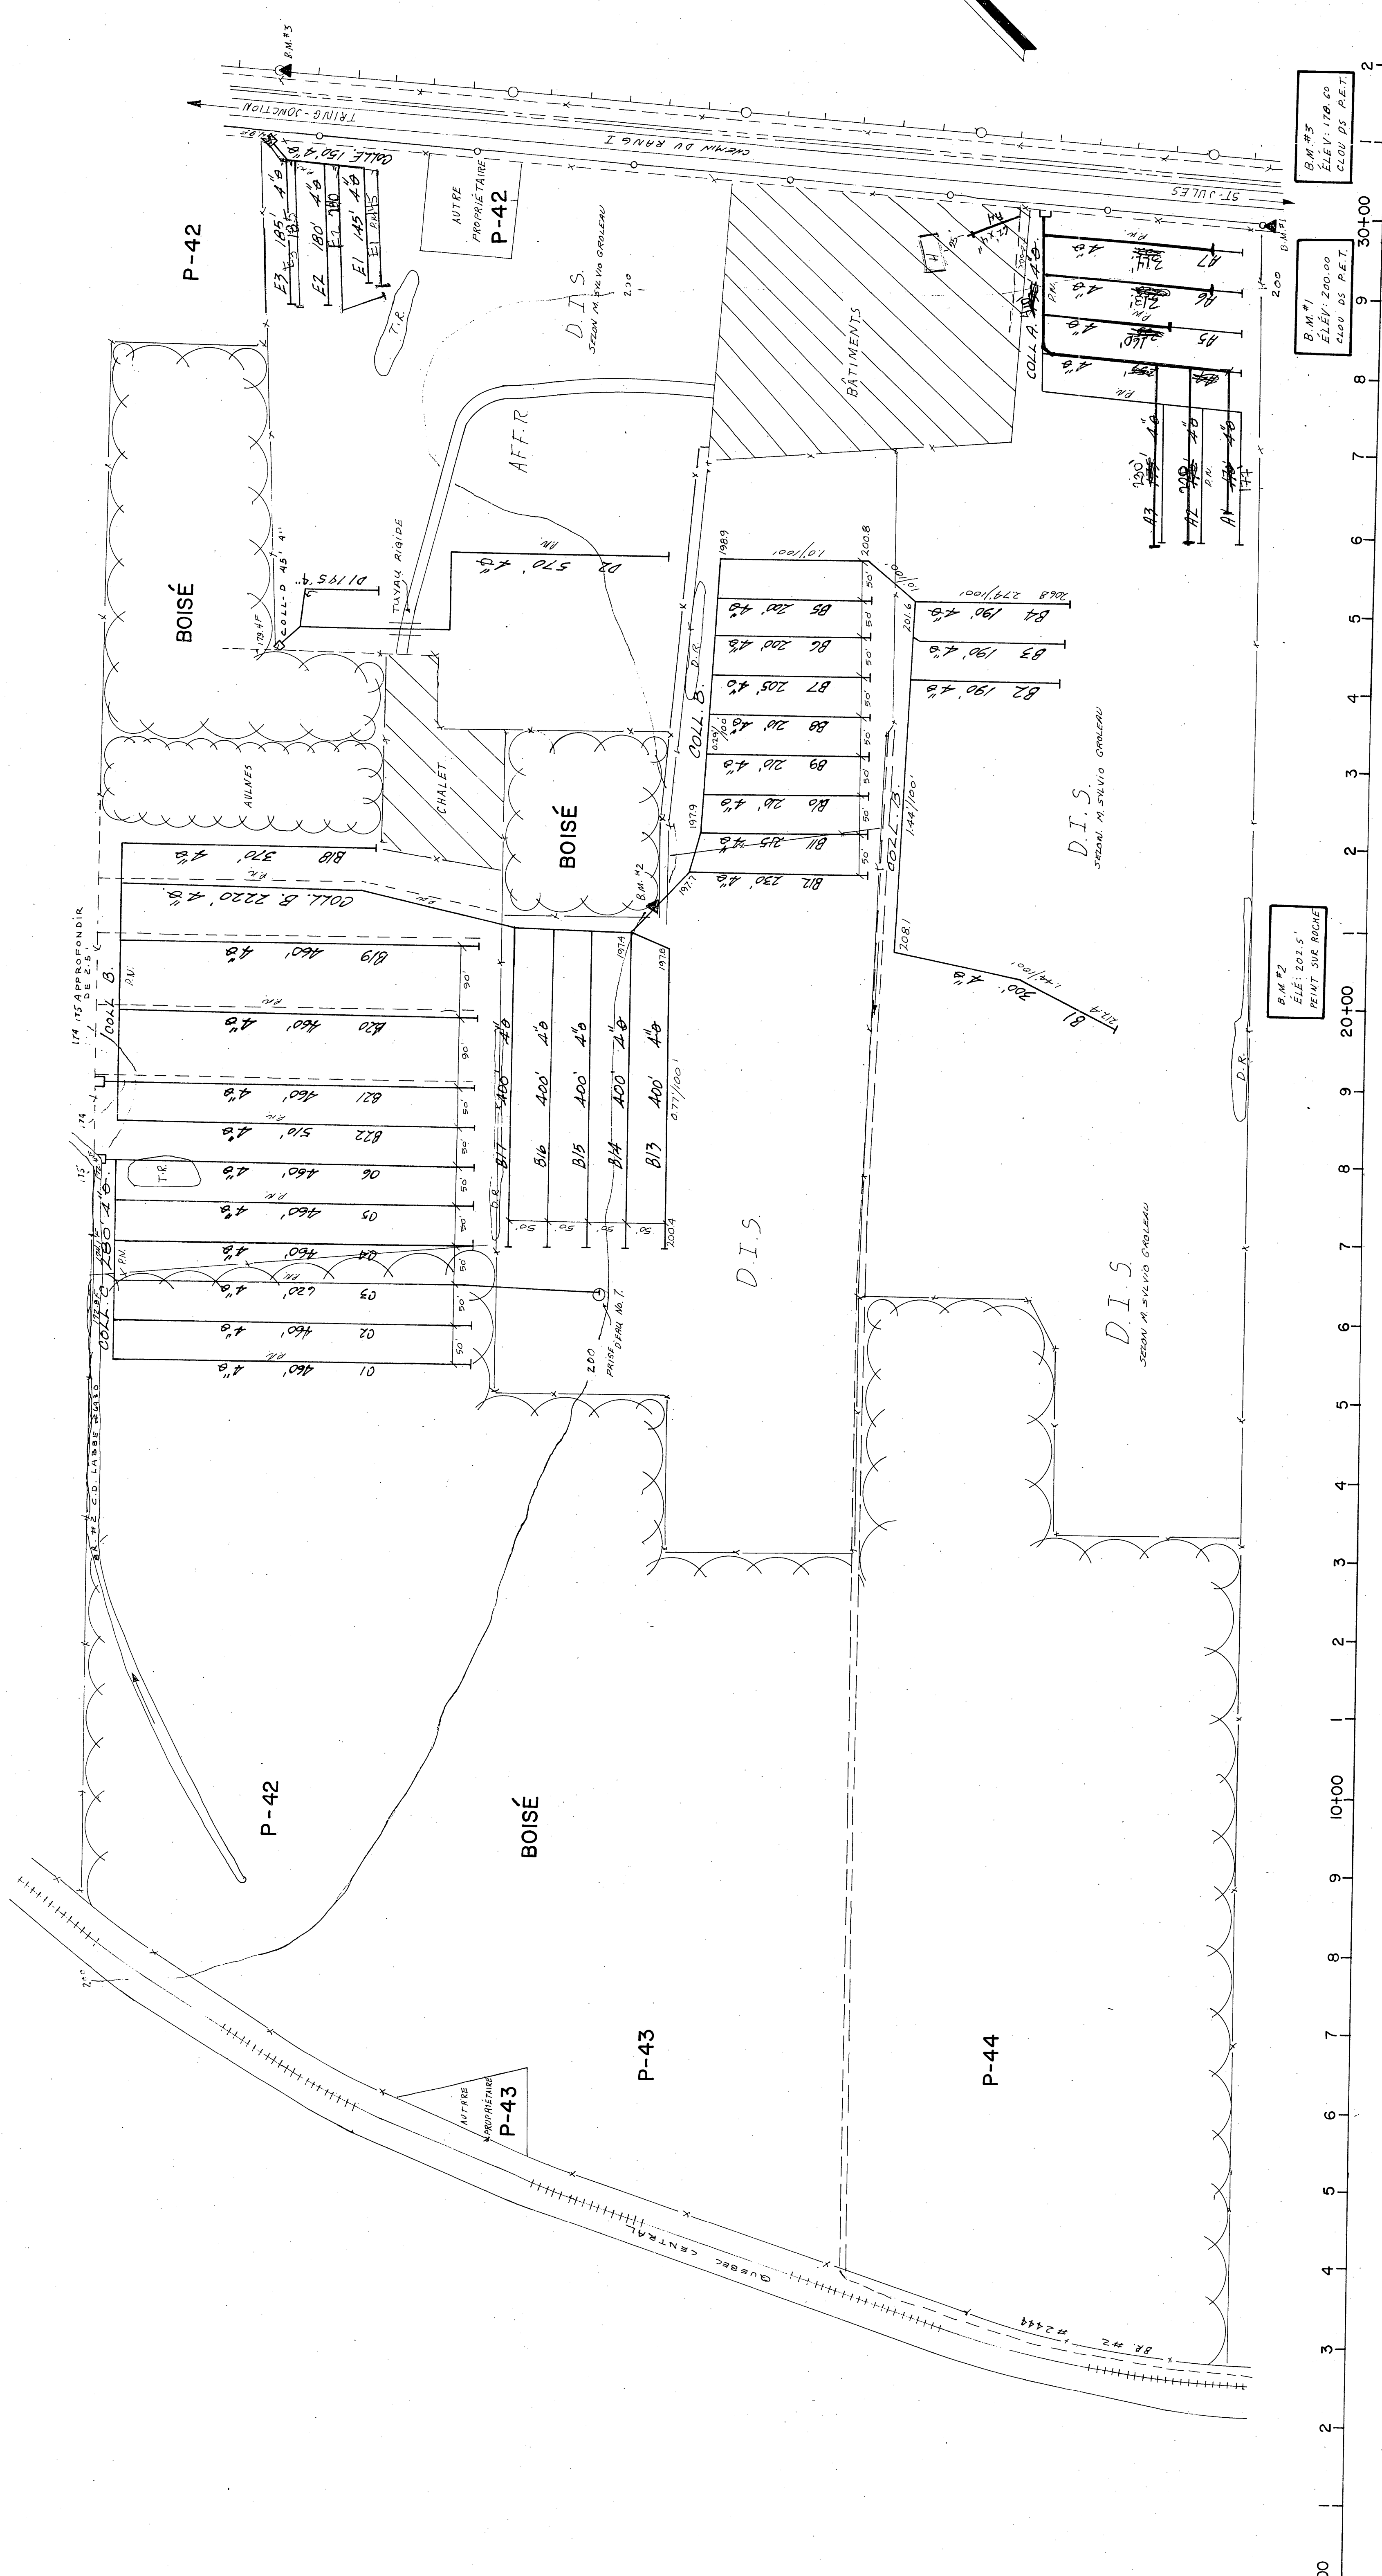

ÉCHELLES: HOR. 1"=200'
VER. 1"=2'-0"

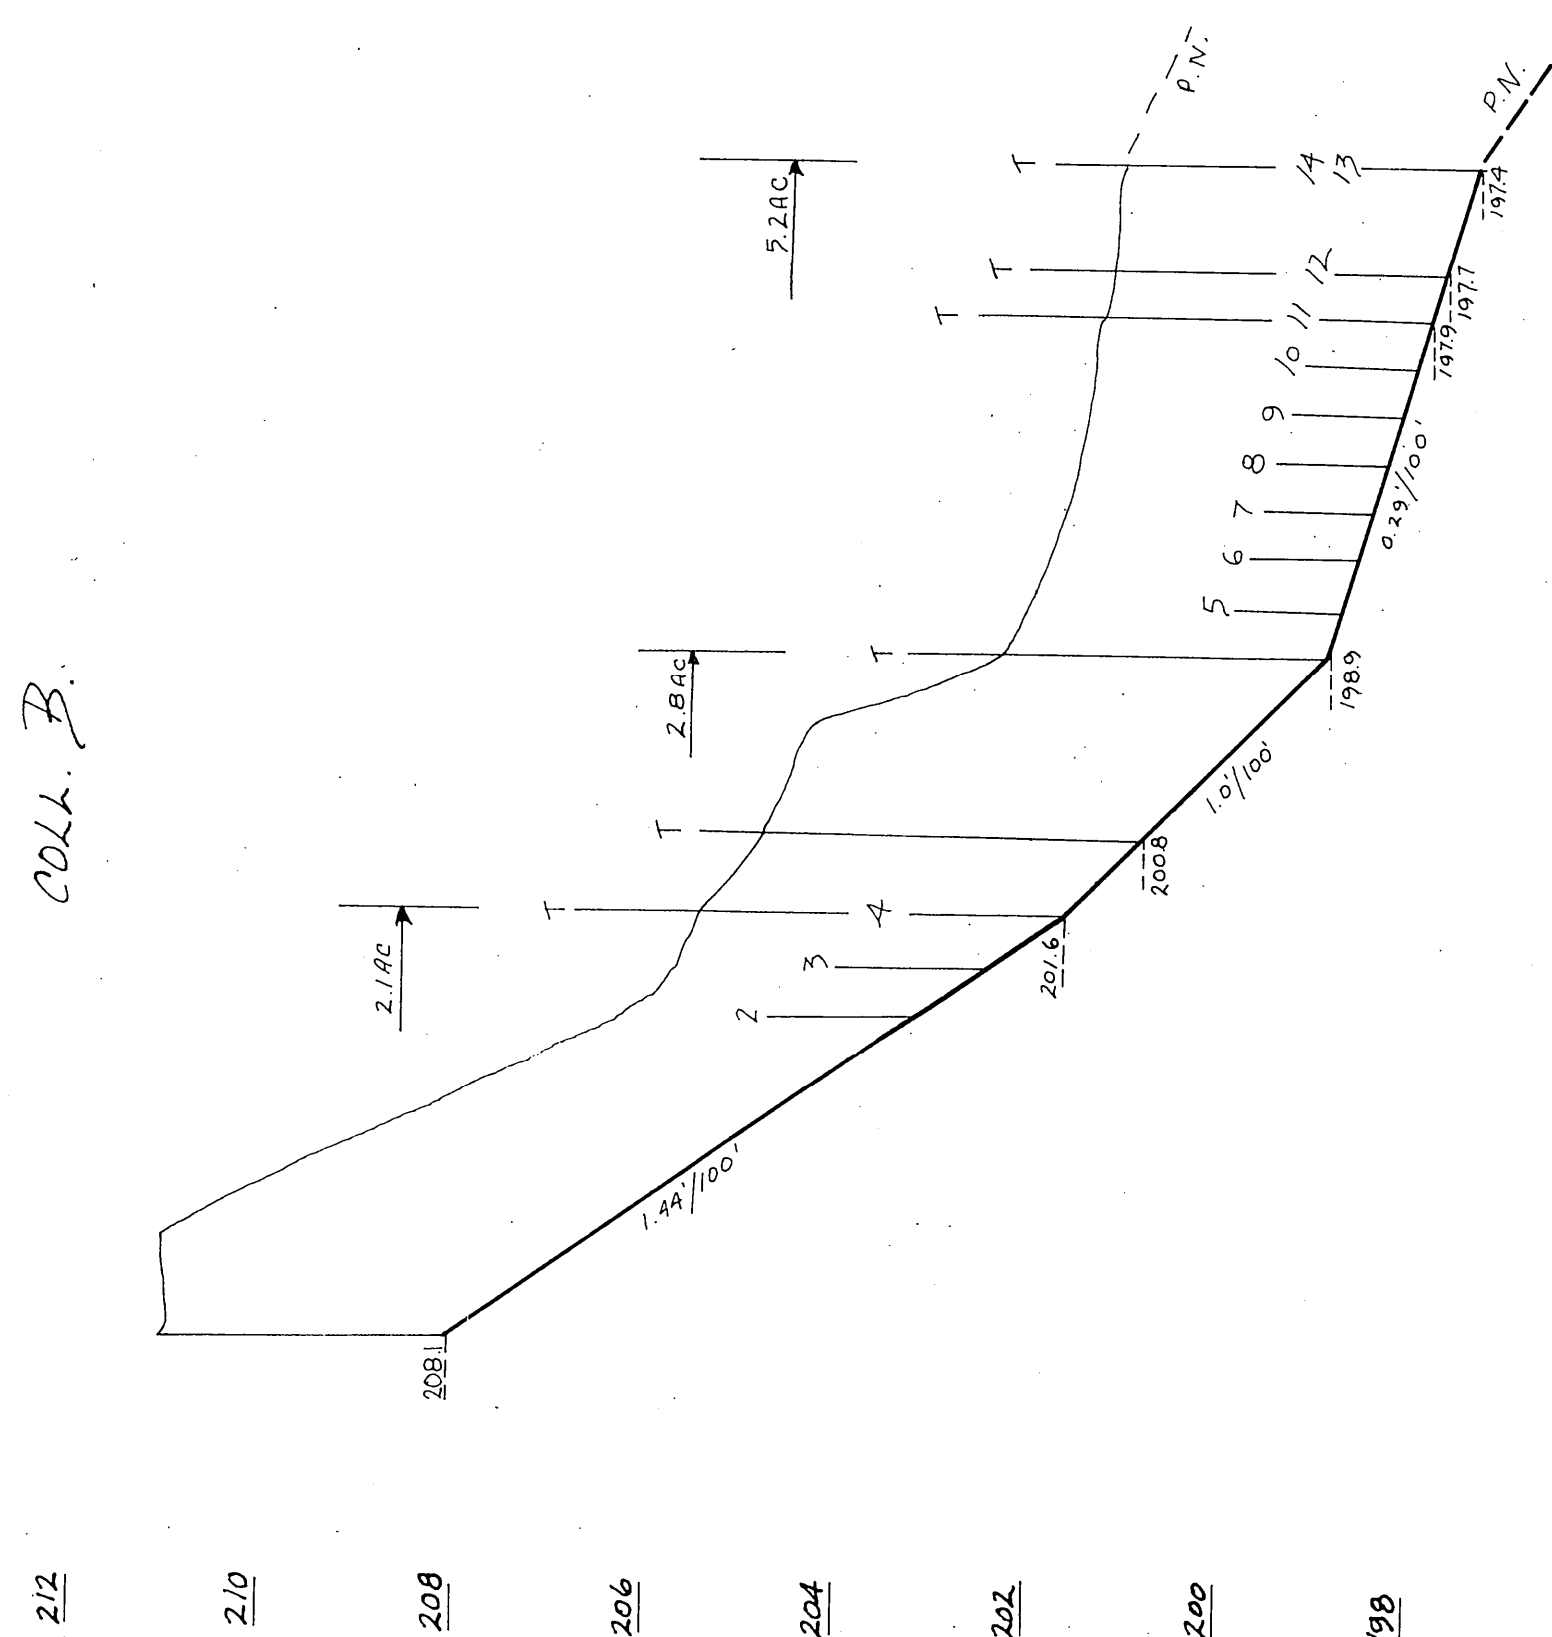

DÉSIGNATION	DRAINS REQUIS					
	POTERIE			POLYÉTHYLÈNE		
A	8"	6"	4"	10"	8"	6"
B				2025		2025
C				9030		9030
D				2740		2740
E				810		810
F				660		660
G				17265		17265
GRAND TOTAL						

2-13448

6-0"X24"

PLAN DE LOCALISATION

SUPERFICIE TOTALE ÉTUDIÉE: 90.4 ACRES

ÉCHELLE: 1:20,000

RÉE: 21 L/7 30

LEGÈNDE

Baie cour d'eau existante projetée

Fosse existante projetée

Lac marécage élargi existant

Drainage souterrain existant

Drainage souterrain existant

Drains existants projetés

Changement de pente

Changement de diamètre

Diamètre de décharge

Diamètre de décharge 4.5, 5.10

Culture

Ligne téléphonique aérienne souterraine

Ligne téléphonique aérienne souterraine

Ligne téléphonique aérienne souterraine

Rapide barrage chute

Station de pompage

Regard pousard

Superficie étudiée drainage interne surfluit

Superficie étudiée drainage interne surfluit

Courbe de niveau

Zone boisée bousillon arbre isolé

Zone boisée bousillon arbre isolé

Tas de roches en surface enterrées

Limites de zones

Groleau, deGuise & Associés

Ingénieurs - conseils

PROJET PRÉPARÉ POUR LE COMPTE DU

L'AGRICULTURE

QUEBEC

Direction du

Ministère de l'AGRICULTURE

du QUÉBEC

DRAINAGE SOUTERRAIN

LOT: SYLVIO GROLEAU

RANG: P-42, P-43, P-44

MUNICIPALITÉ: TRING-JONCTION (VILLAGE)

COMITÉ MUNICIPAL: BEAUCE

CIRCONSCRIPTION ÉLECTORALE: BEAUCE-NORD

PLAN No S-13448

APPROUVÉ POUR LE MINISTÈRE PAR

LE 15 FÉVRIER 1975

21066 GROLEAU SYLVIO