



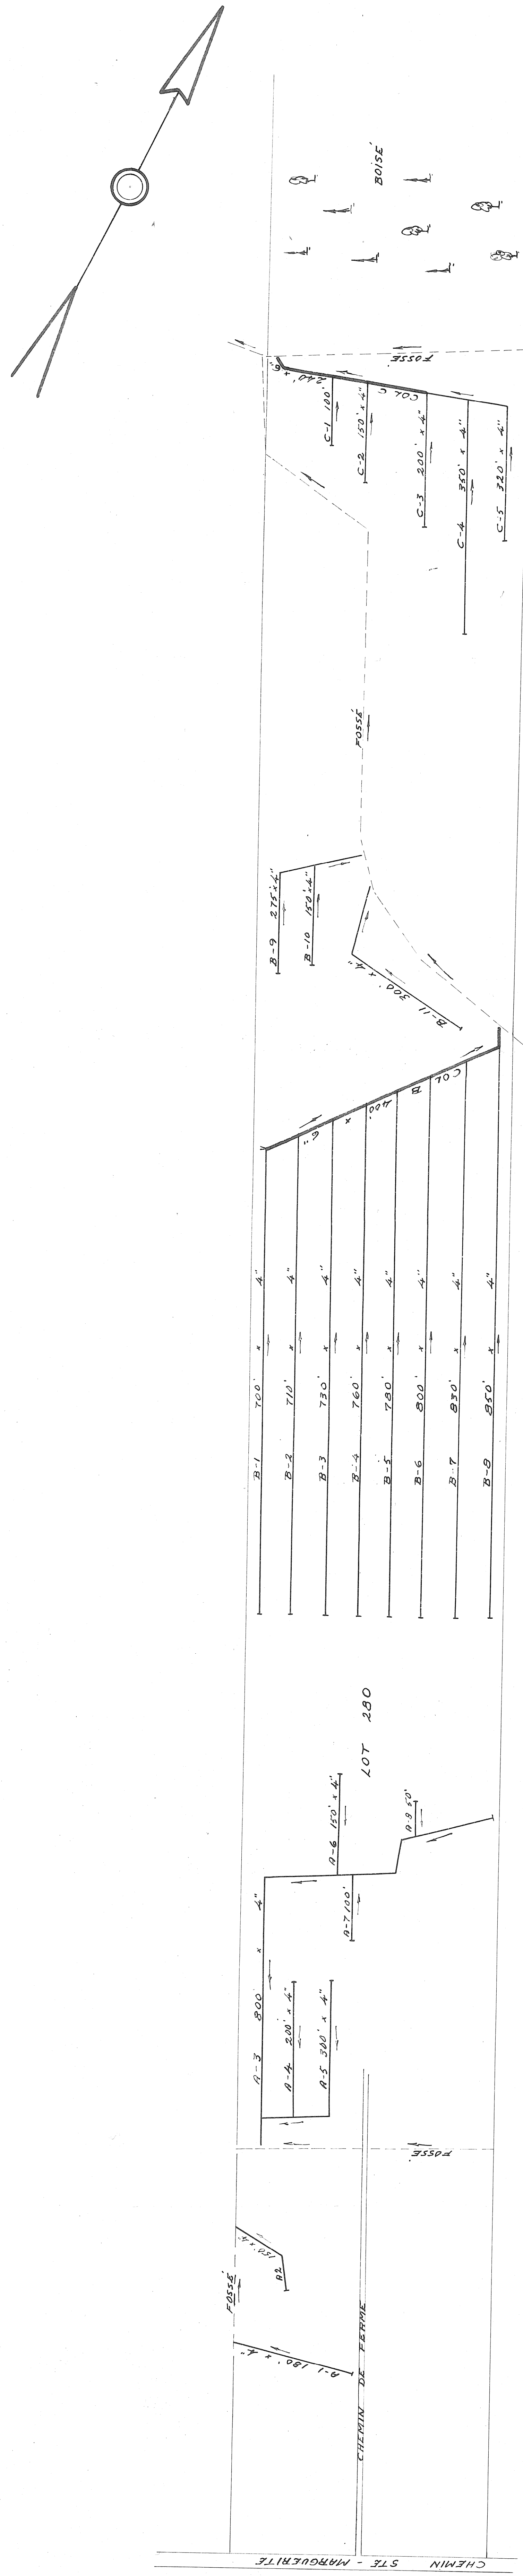

DESIGNATION	DRAINAGE REQUIRE		DRAINAGE INSTALL	
	6"	4"	6"	4"
LATERAL A		1930		
COLLECTOR B	400	6085		
COLLECTOR C	240	1120		
LATERAL D		4465		
COLLECTOR E	400	3550		
COLLECTOR F	1340	9250		
COLLECTOR G	600	1750		
LATERAL H		1625		
TOTAL	2950	26,575		
GRAND TOTAL	29.5	2,555		

PROFONDEUR MINIMUM DES DRAINS: 30"
DEMANDE DU 5 JUILLET 1967

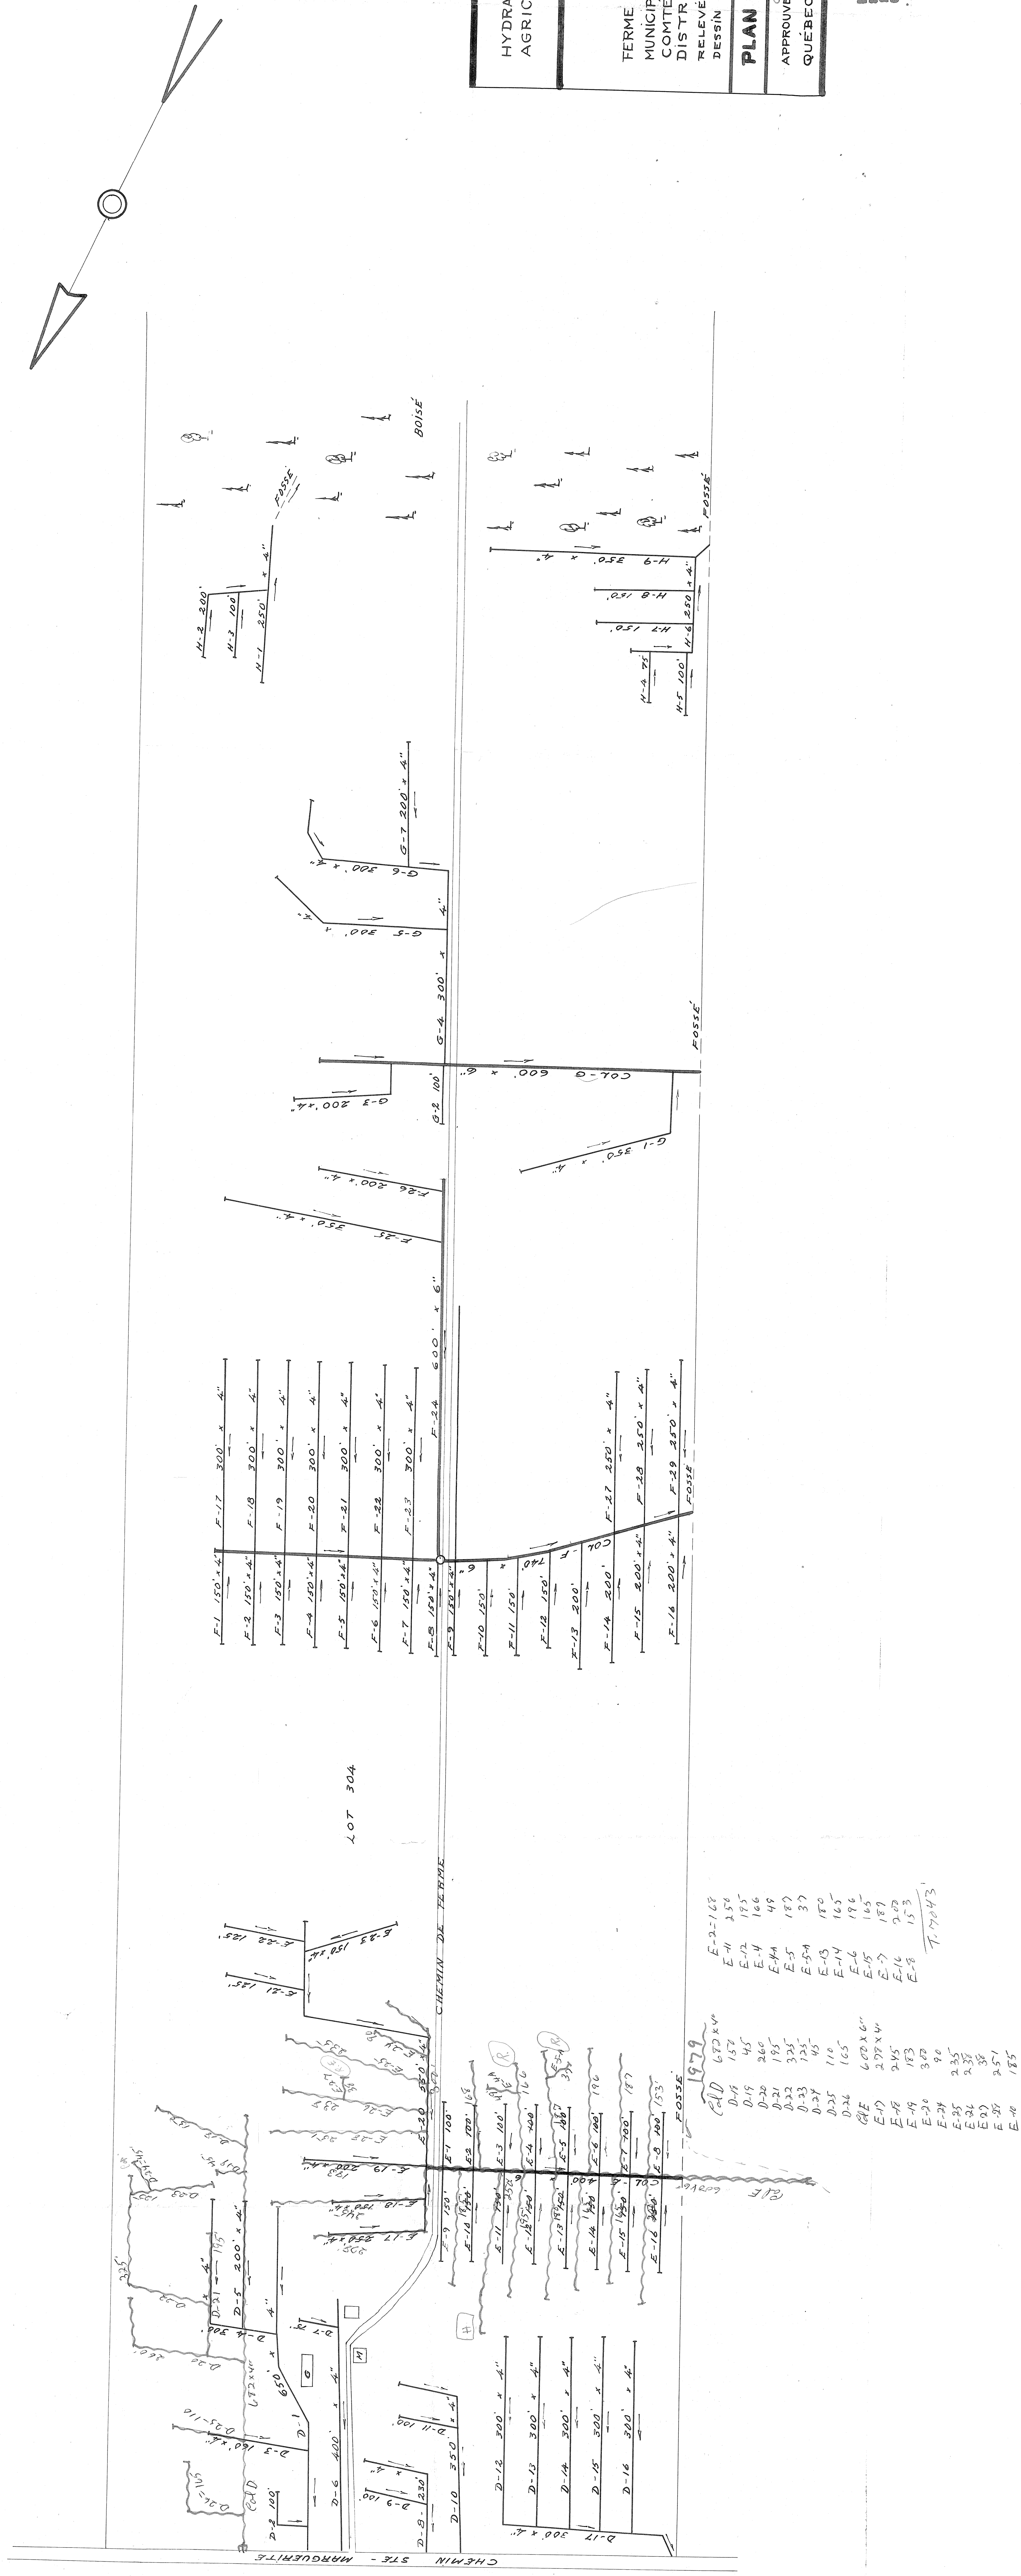

LEGENDE	
DRAINS PROJETÉS	---
EXISTANTS	---
COURS-D'EAU	----
FOSSE	----
CHEMIN	----

ÉCHELLE : 1" = 100' - 0"

HYDRAULIQUE
AGRICOLE

PROVINCE DE QUÉBEC

DRAINAGE SOUTERRAIN

CHARLES PROVOST

MUNICIPALITE DE LA PAROISSE DE STE-MARGUERITE
COMTE DE DORCHESTER
DISTRICT ELECTORAL DE DORCHESTER
RELEVÉ PAR FLAVIGNE PRÉPARÉ PAR F. LAVIGNE
DESSIN PAR GLAFIAMME REVISE PAR *quien chel any*

PLAN No S-6549 | FEUILLE 1 DE 1

APPROUVE PAR 5-9829 *B. Lesieur*
CHIEF DU DISTRICT N°12
LE 10 JUIN 1962

MINISTRE DE L'ÉDUCATION
Services techniques Agence
100, RUE ST-JEAN, 5^E ÉTAPE
CITÉ MONTELMOREL - 688 280

26035 PROVOST CHARLES