


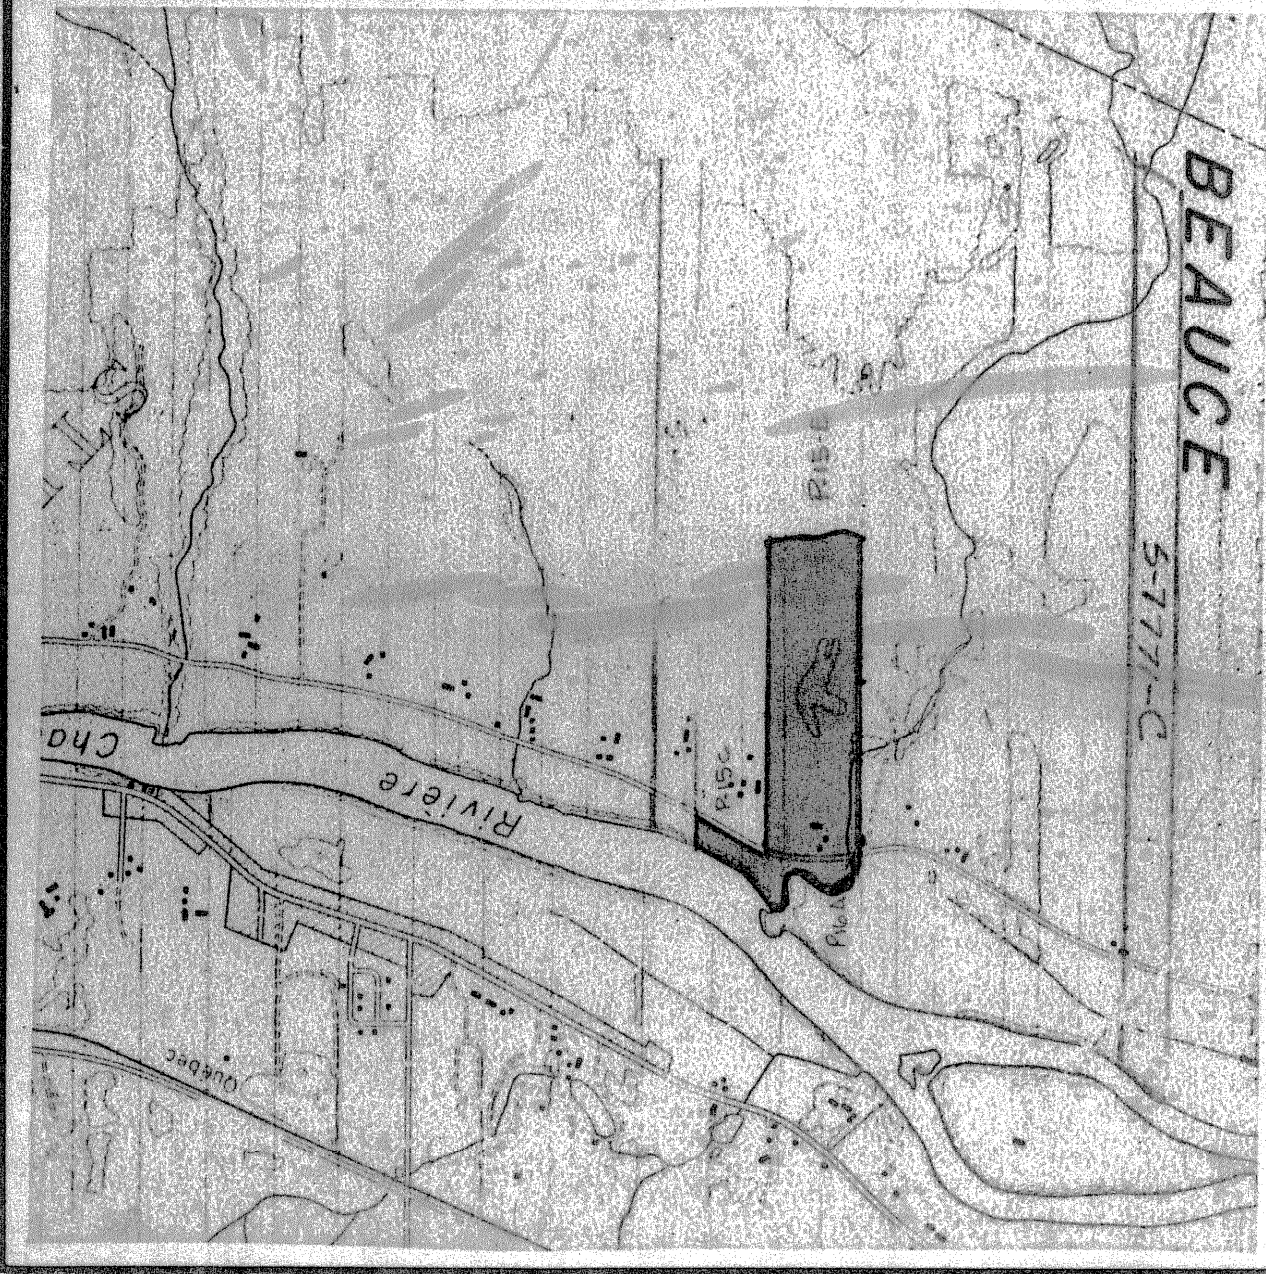

SUPERFIE TOTALE ETUDIEE: 25.00 HECTARES
PLAN DE LOCALISATION
Echelle 1/20,000
R.E.E. 2116 N.E.

- LEGENDE
- Rivier, cours d'eau existant, projeté
 - Fossé existant, projeté
 - Lac, marécage, étang, gravière
 - Drainage souterrain existant
 - Conduit souterrain existant
 - Drains existants, projetés
 - Changement de pente
 - Bouche de décharge
 - Diamètre des drains 4", 6", 8", 10"
 - Limite approximative de bassin versant
 - Ligne de transmission
 - Ligne de drainage électrique aérienne, souterraine
 - Rapide, barrage, chute
 - Station de pompage
 - Regard, puits
 - Trou de sondage
 - Superficie étudiée, drainage interne suffisant
 - Courbe de niveau
 - Zone boisée, buisson, arbre isolé
 - Coulée
 - Tas de roches en surface, enterrées
 - Limites de zones

GUY AREL
Ingénieur
d'agronomie
d'agronomie

518-478-2723

MARCEL POIRIER & FILS INC.
DUMENT MANDATE PAR: DEJEAN THIBODEAU
ADD. POST. 155, RUE I
CITE: BEAUCE
TEL: 418-582-5164

LE 22 JUIN 1985

DRAINAGE SOUTERRAIN

FERME
LOT
RANG
MUNICIPALITE
COMTE MUNICIPAL
DISTRICT ELECTORAL

DEJEAN THIBODEAU
P-152, P-16A, P-15 E
24. I
ST-MARTIN
BEAUCE
BEAUCE NORD


PLAN No PRODUCTEUR AGRICOLE
THIB 5021 IT14

FEUILLE 1 DE 1

MINISTERE DE L'AGRICULTURE DU QUEBEC
SERVICE DE L'HYDRAULIQUE AGRICOLE

DEPOSE LE: 85-07-02

DESIGNATION	POTERIE				POLYETHYLENE			
	250mm 10"	200mm 8"	150mm 6"	100mm 4"	250mm 10"	200mm 8"	150mm 6"	100mm 4"
COLL.								
"A"								300
"B"								154
"C"								146
"D"								66
"E"								514
"G"								68
"H"								68
LATERALES								
"A"								2015
"B"								1920
"C"								156
"D"								245
"E"								10191
"G"								585
"H"								422
GRAND TOTAL								16002
								266
								16336

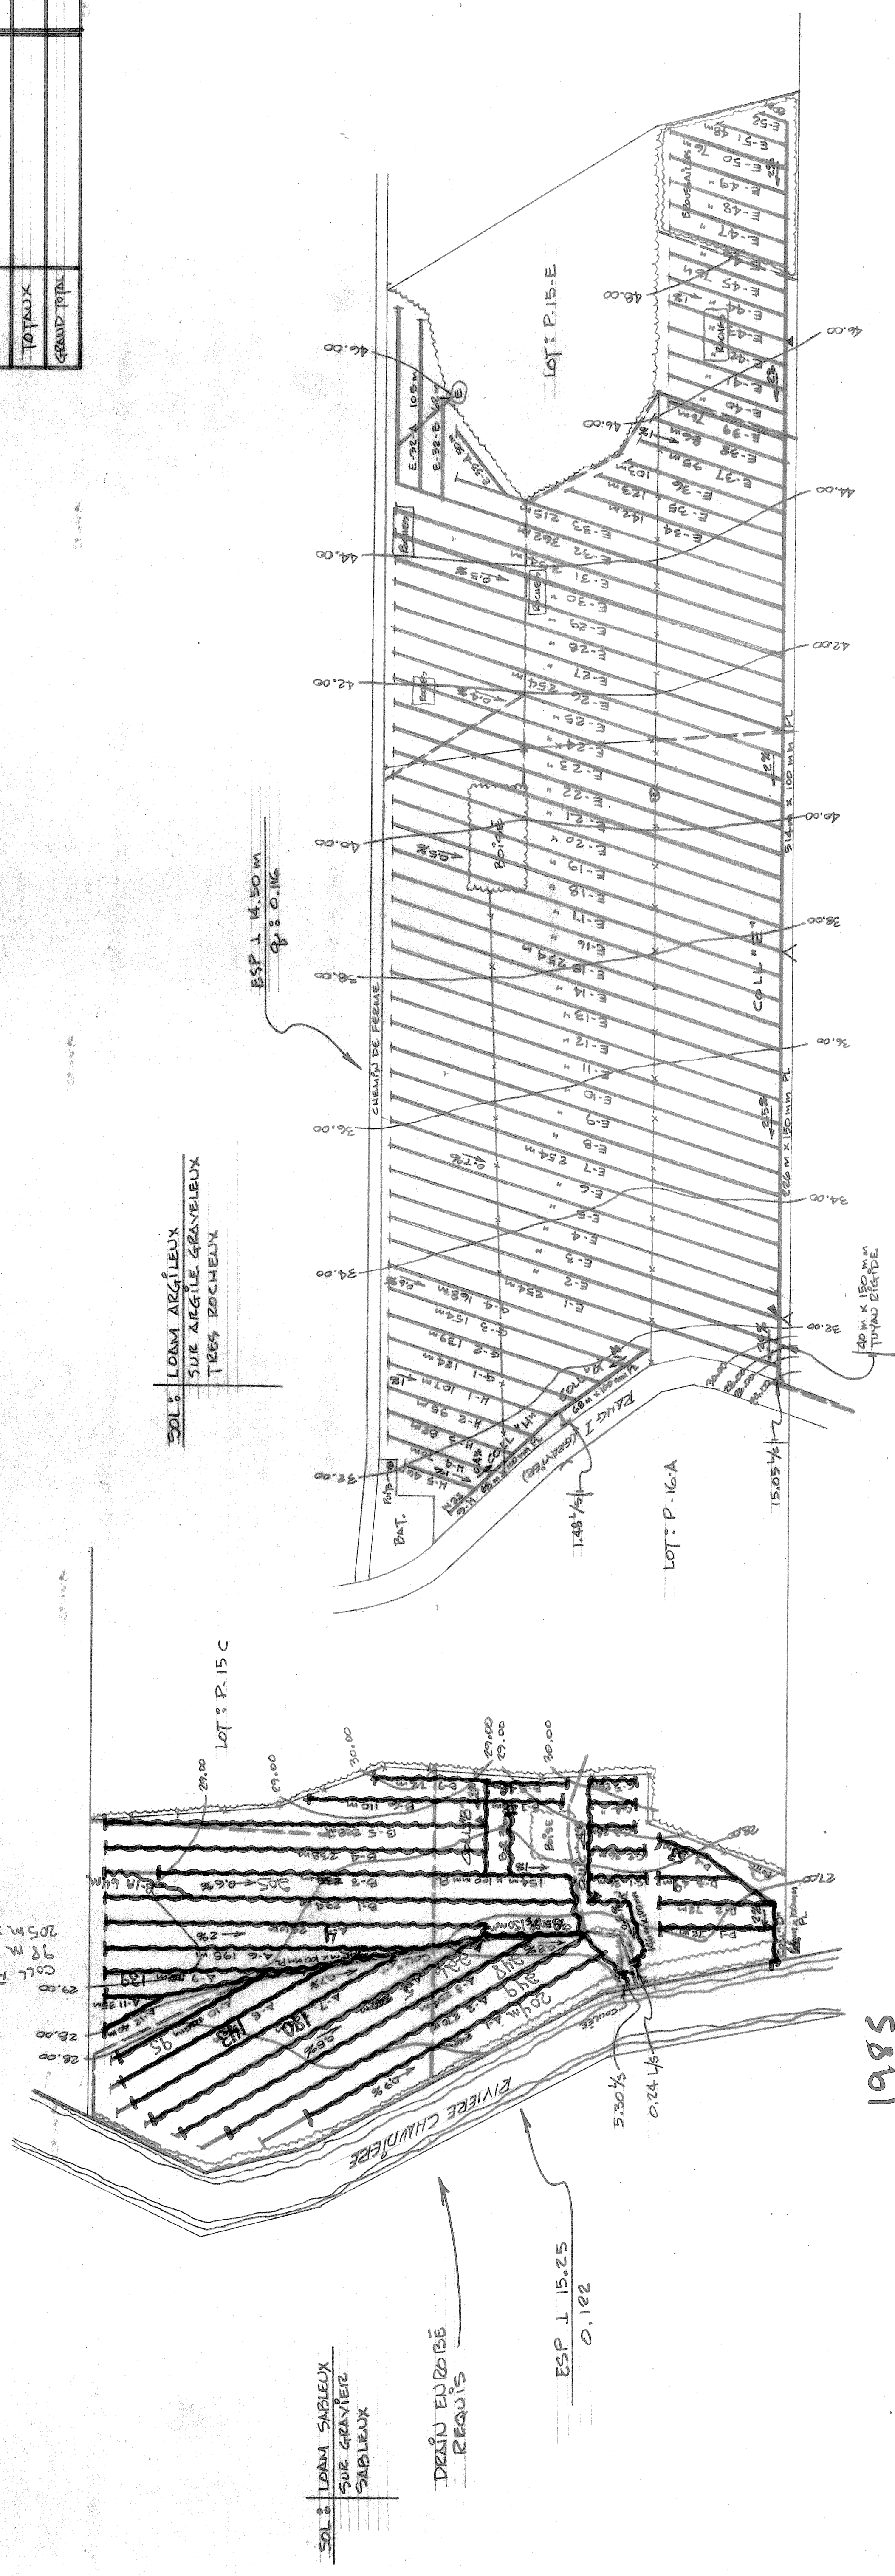

1985
4439 m enrubes

SOL: LONN ARGILEUX
SUR ARGILE GRAVELEUX
TRES ROCHES

DEJA ENRUBÉ
REQUIS

ESP 1 15.25
0.122

LOT P-15 C

LOT P-16 A

ESP 1 14.30 M
0.116