

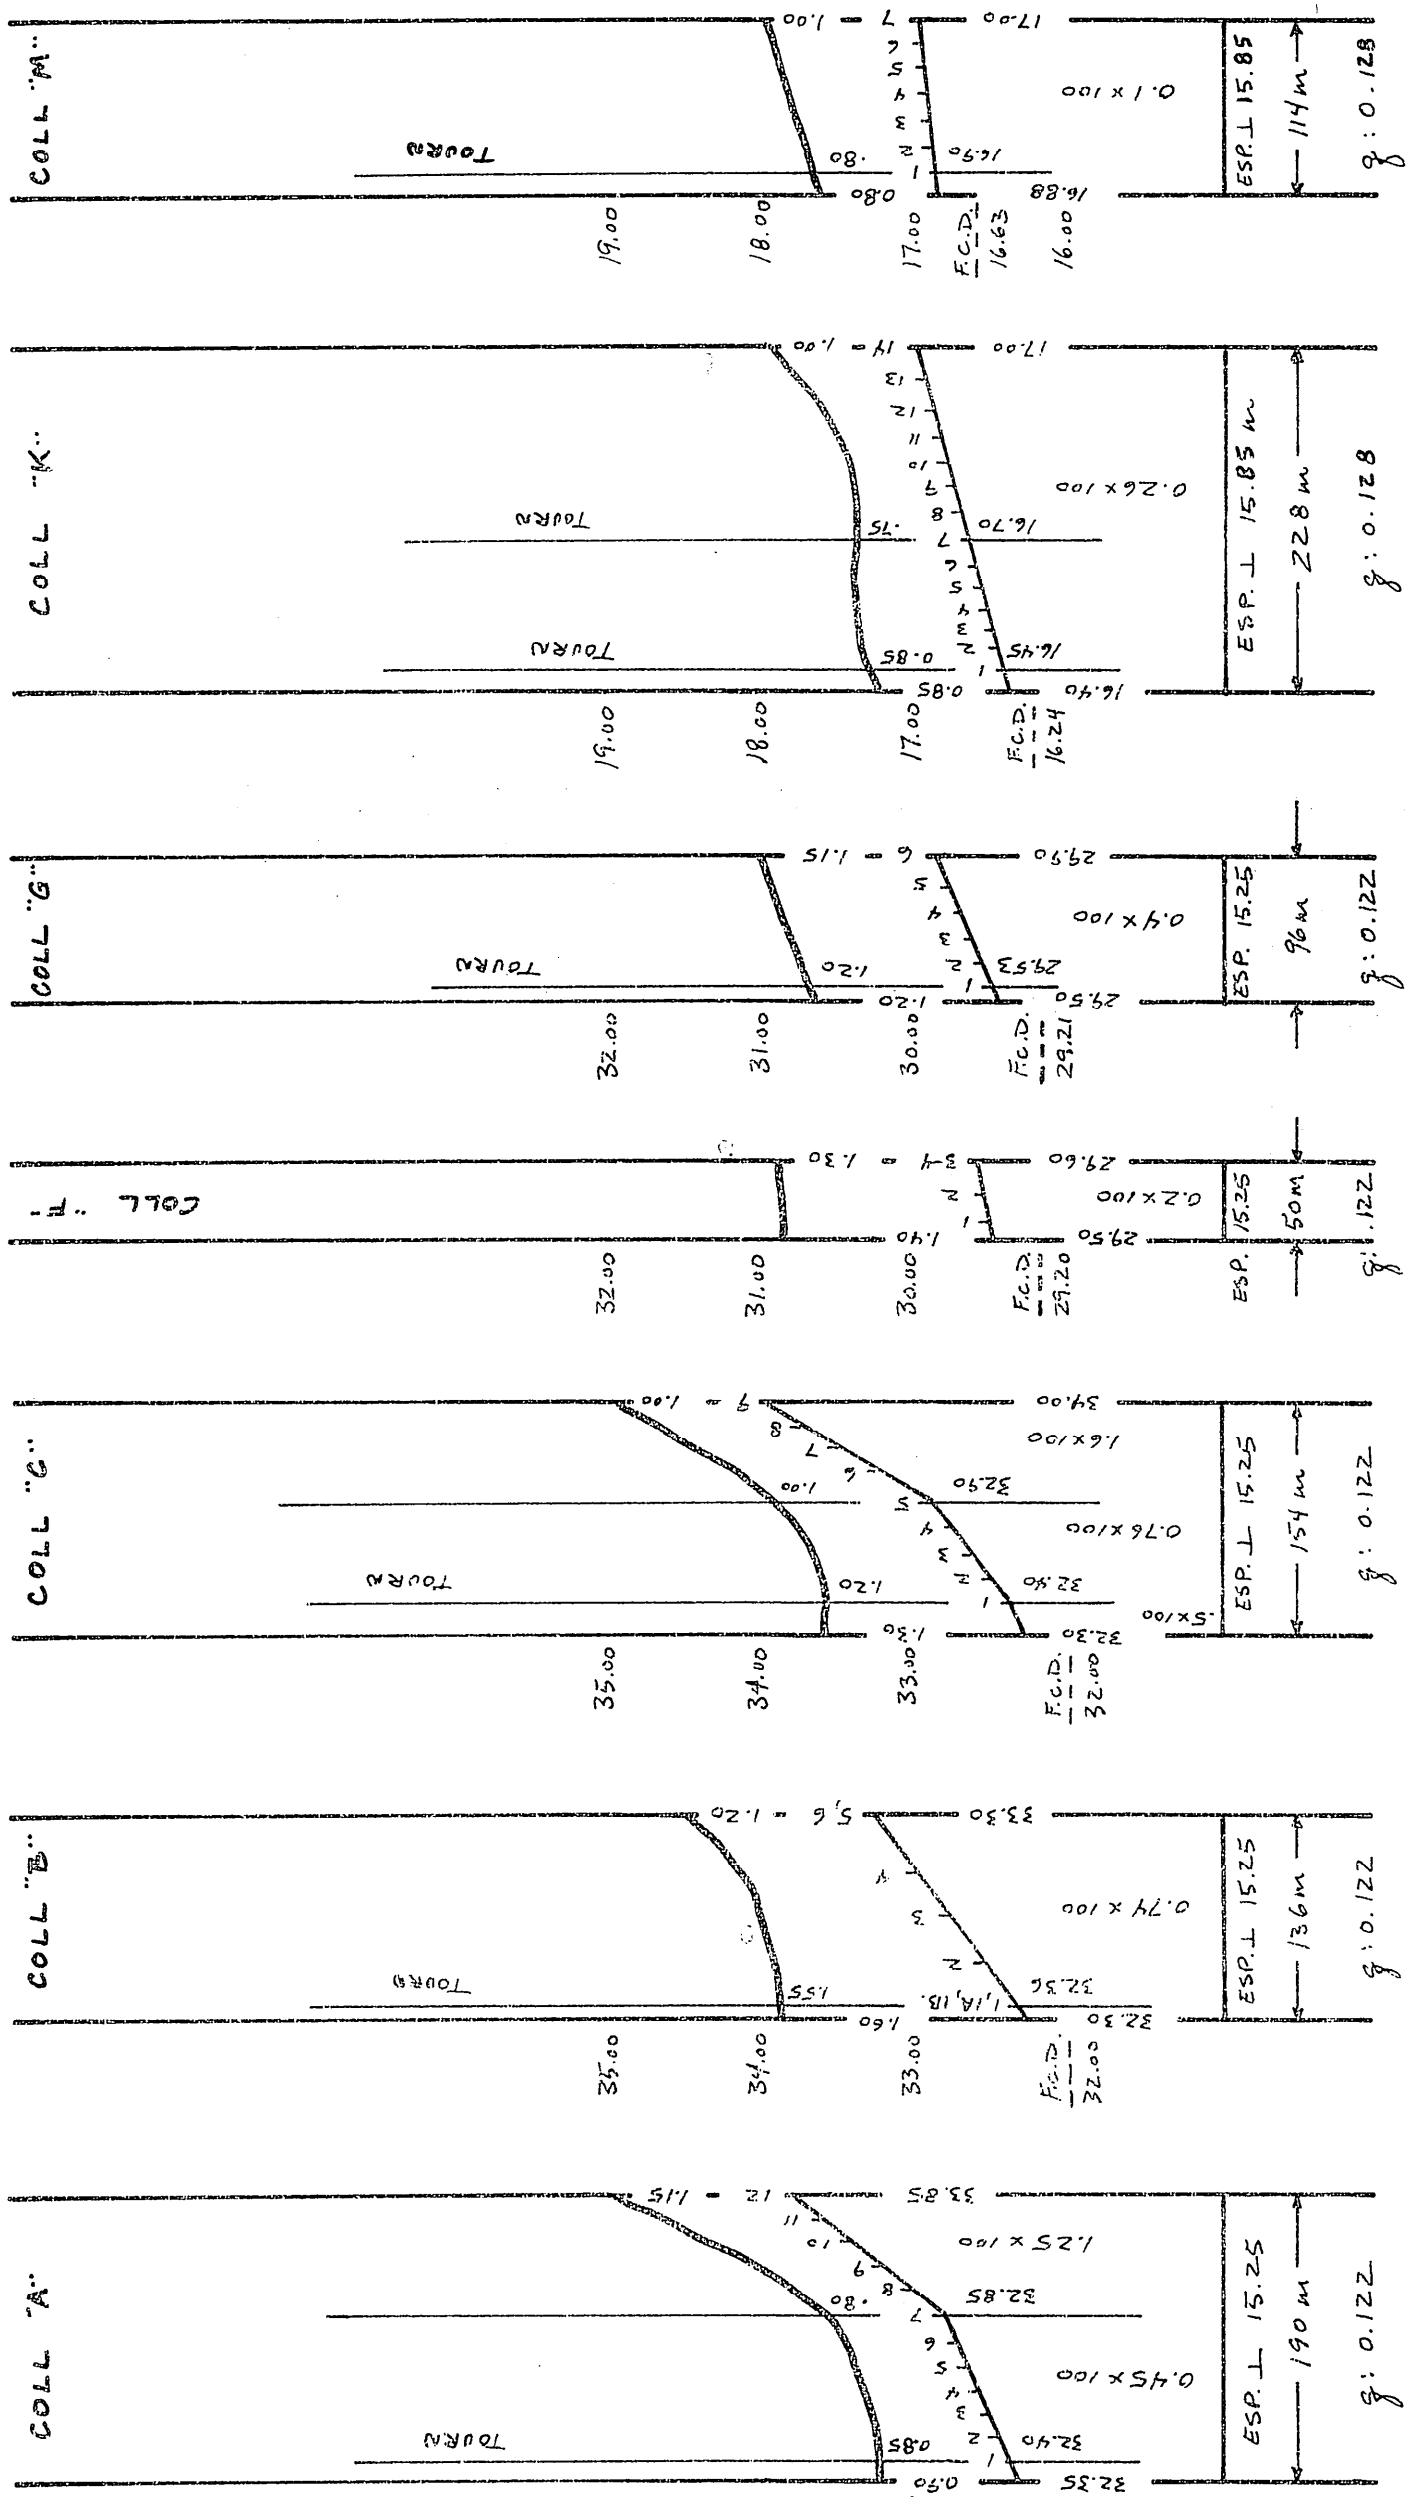
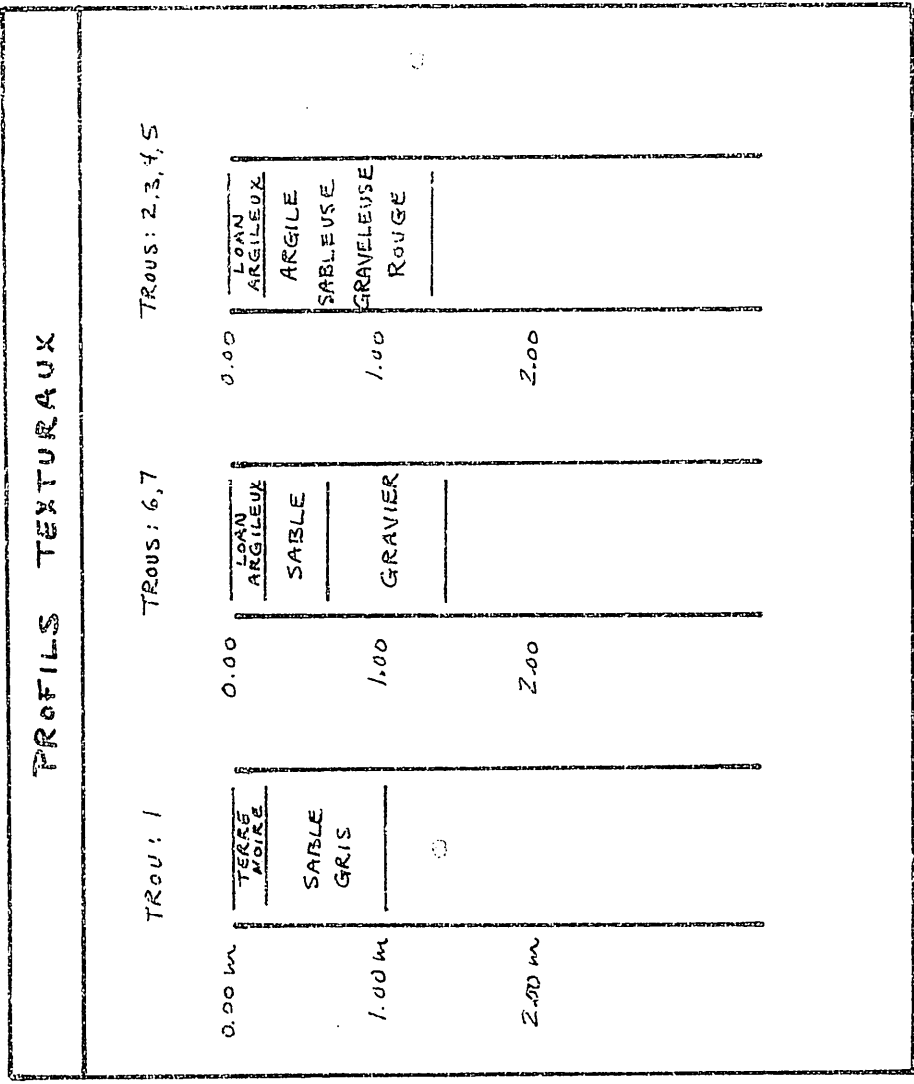


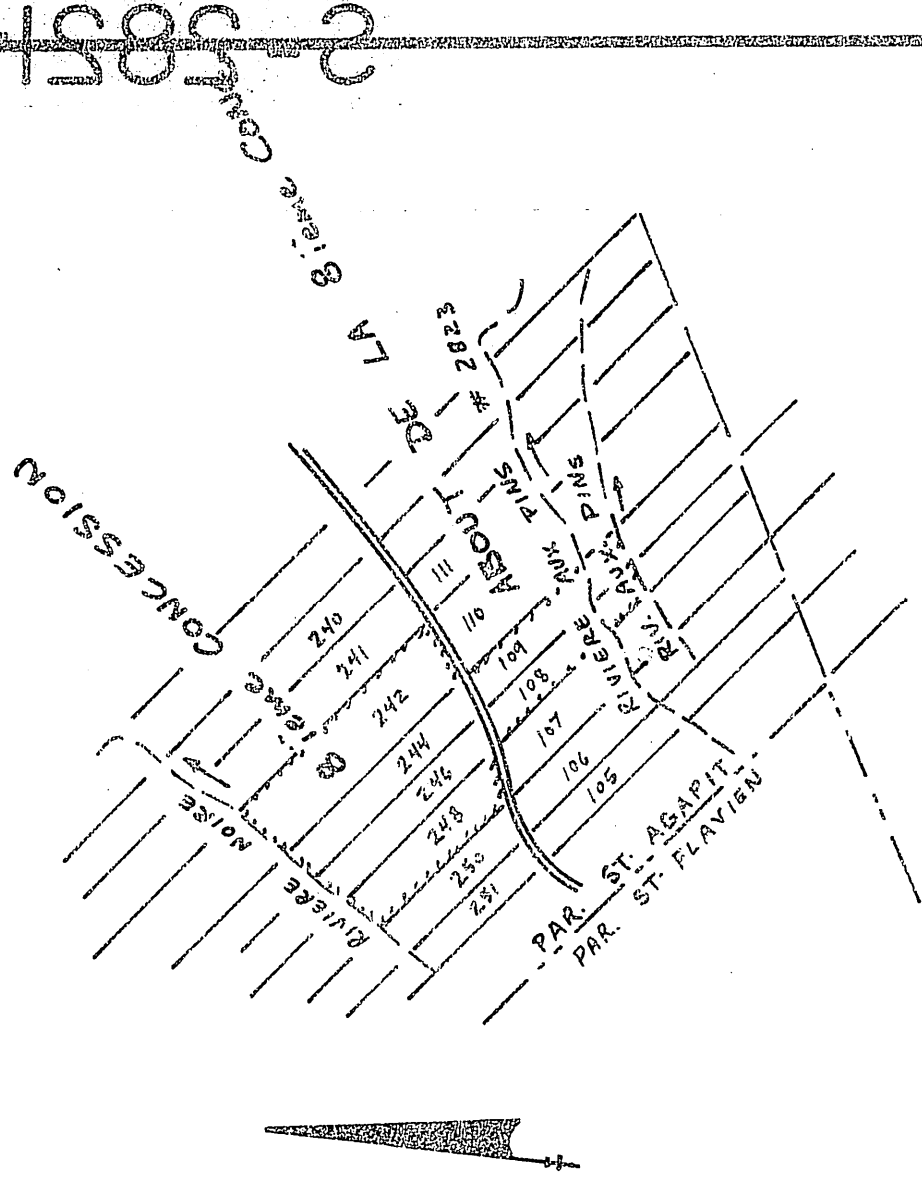

DESIGNATION COLLECTEUR	POTERIE					POLYETHYLENE				
	250mm	200mm	150mm	100mm	50mm	250mm	200mm	150mm	100mm	50mm
A										
B										
C										
D										
E										
F										
G										
H										
I										
J										
K										
L										
M										
LATERAL										
A										
B										
C										
D										
E										
F										
G										
H										
I										
J										
K										
L										
M										
TOTAUX	432	20987								
GRAND TOTAL	2419 m					2419 m				

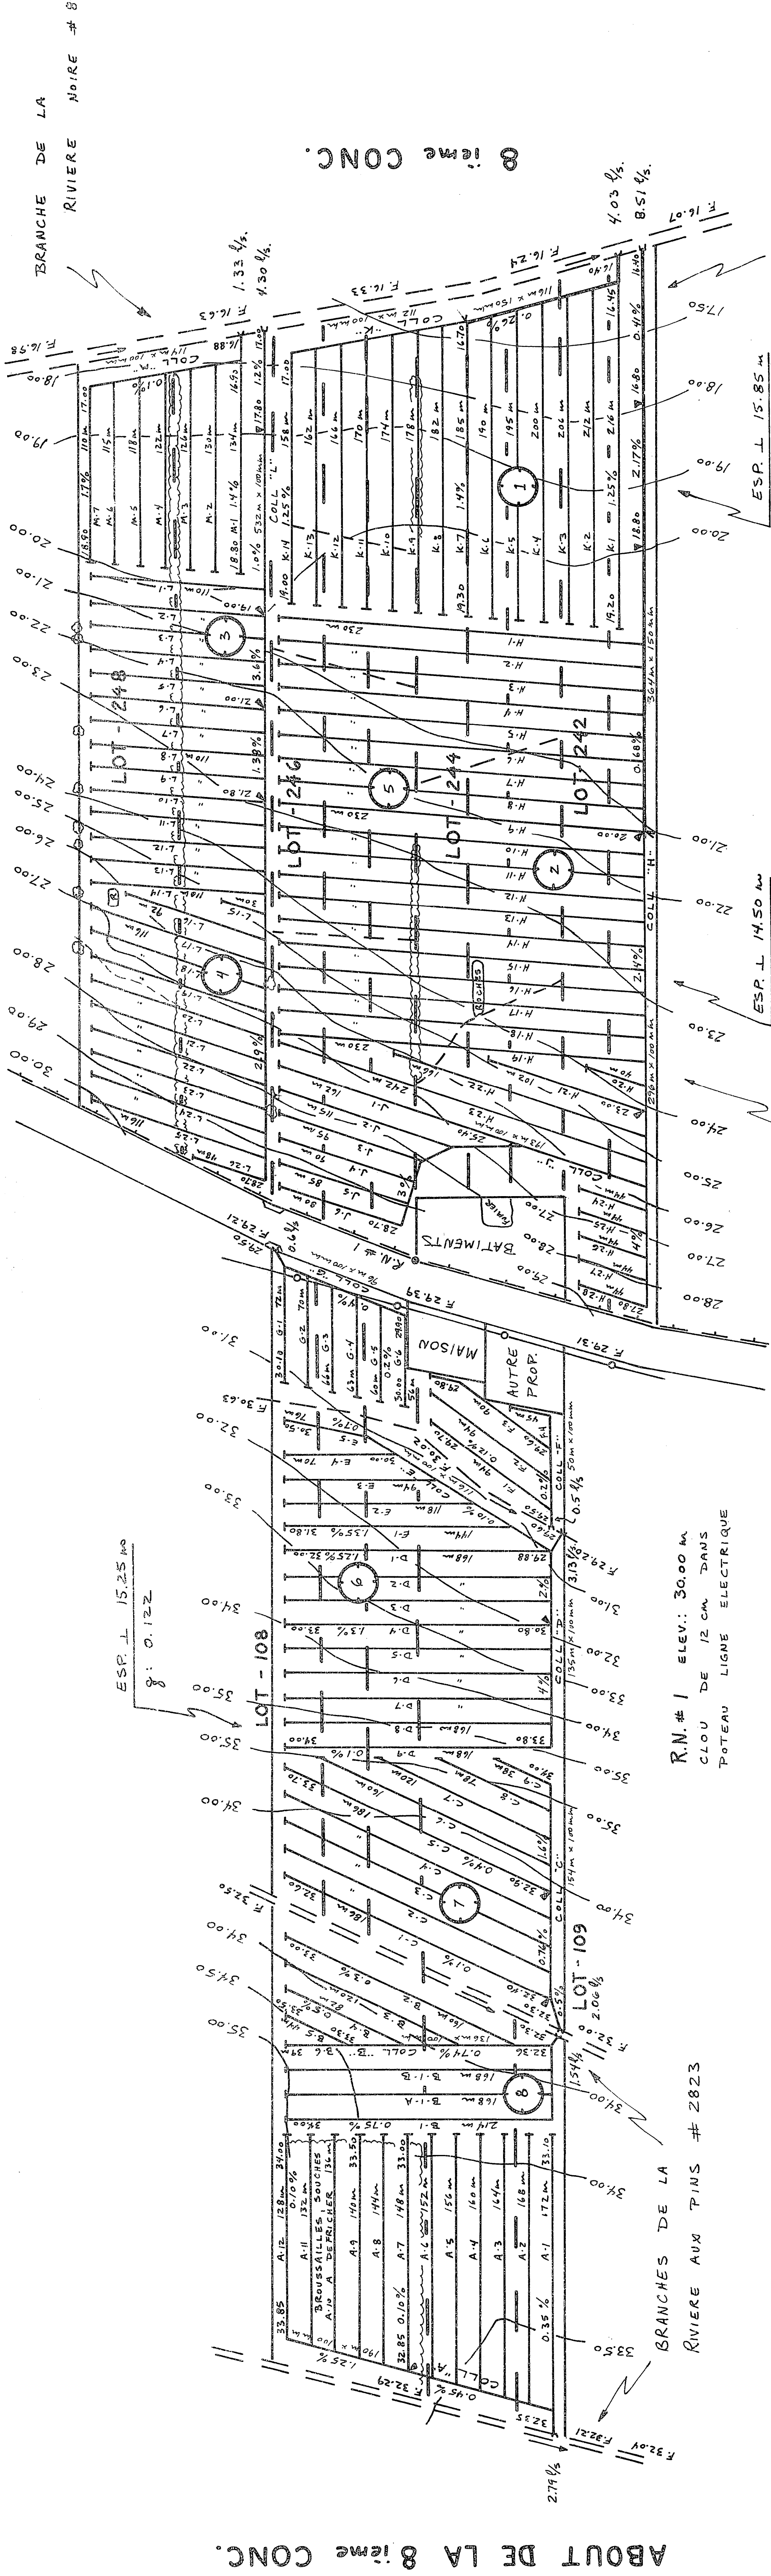

SUPERFIE TOTALE ETUDIEE: 34,99 HECTARES
PLAN DE LOCALISATION
Echelle 1/20,000
RE: 21 L/11 S.O.

- LEGENDE
- Riviere, cours d'eau existant, projeté.
 - Fosse existant, projeté.
 - Lac, marécage, étang, gravière.
 - Drainage souterrain existant.
 - Conduit souterrain existant.
 - Drains existants, projetés.
 - Changement de pente.
 - Changement de diamètre.
 - Bouche de décharge.
 - Diamètre des drains 4" 6" 8" 10".
 - Limite approximative de bassin versant.
 - Ligne d'approvisionnement aérienne, souterraine.
 - Ligne de distribution électrique aérienne, souterraine.
 - Branche de pompage.
 - Station de pompage.
 - Regard puits.
 - Trou de sondage.
 - Superficie étudiée drainage-intérieur suffisant.
 - Courbe de niveau.
 - Zone boisée, buisson, arbre isolé.
 - Coulee.
 - Tas de roches en surface, enterrées.
 - Limites de zones.

SCHELE DU PLAN
1:2000
SCHELE DES PROFILS
1:50 VERT.
1:5000 HORIZ.

GUY AREL
ingénieur
drummondville

MARCEL POIRER & FILS INC.
DUMONT MANDATE PAR CHANTAL GIRARD

LE 29 juin 1983

ADD POST: 385 Rang des Pointes
TELE: 441-4444
TELE: 441-4444

DRAINAGE SOUTERRAIN

FERME CHANTAL GIRARD
LOT 108, 109, 242, 244, 246, 248.
RANG ABOUT DE LA 8ieme CONC., 8ieme CONC.
MUNICIPALITE ST-AGAPIT
COMITE MUNICIPAL LOBINIERE
DISTRICT ELECTORAL LOBINIERE

PLAN NO PRODUCTEUR AGRICOLE
FLUJUE 1 DE 1

MINISTRE DE L'AGRICULTURE DU QUEBEC
SERVICE DE L'HYDRAULIQUE AGRICOLE

DEPOSE LE 8 JUILLET 1983