


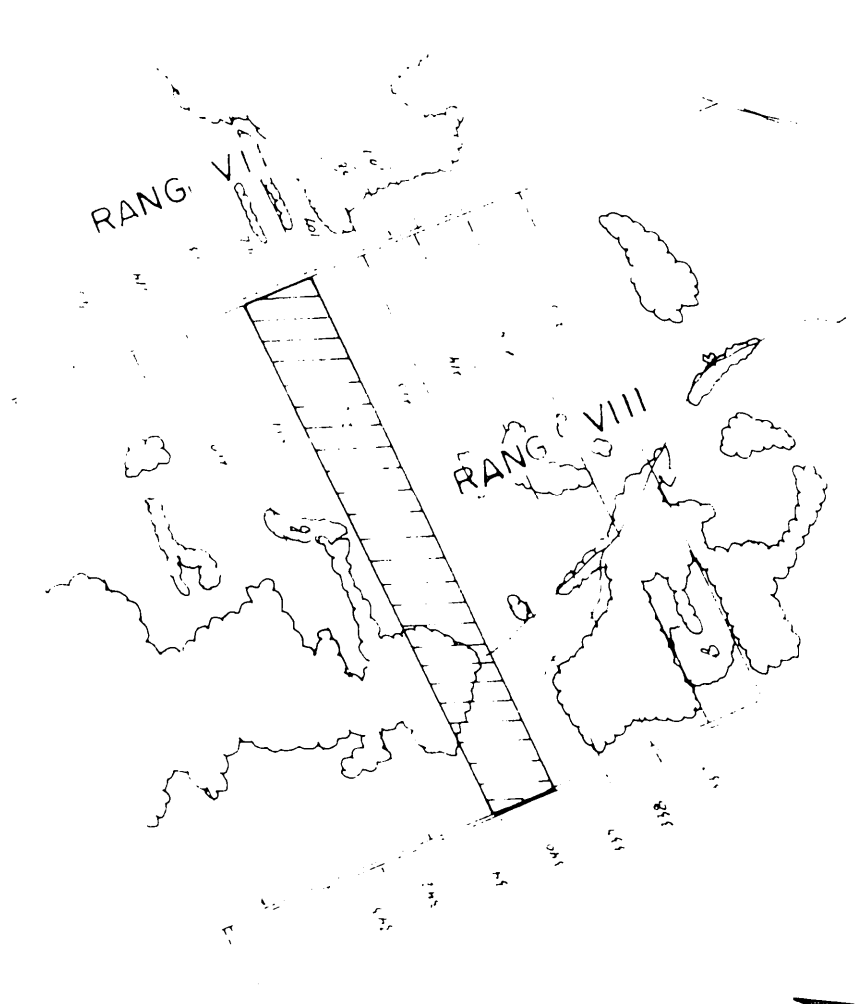

PLAN DE LOCALISATION

SUPERFICIE DRAINEE 19.90 Hectares
SUPERFICIE TOTALE ETUDIEE 26.49 Hectares
ECHELLE 1/20,000 REFERENCE 11-02-2000-001

LEGENDE

- Chemin de fer
- Repère de nivellement
- Rivière, cours d'eau existant projeté
- Fosse existant projeté
- Lac, marécages, étangs, gravière
- Drainage souterrain existant
- Conduit souterrain existant
- Drainage souterrain projeté
- Conduit souterrain projeté
- Changement de pente
- Changement de diamètre
- Bouche de décharge
- Diamètre des drains 100, 150, 200, 250 mm
- Cilure
- Ligne téléphonique aérienne, souterraine
- Ligne de transmission
- Ligne d'énergie électrique aérienne, souterraine
- Rapide, barrage, chute
- Station de pompage
- Regard, puits
- Trou de sondage
- Superficie étudiée, drainage interne suffisant
- Courbe de nivellement
- Zone basse, buisson, arbre isolé
- Coules
- Toues, rochers en surface, enterrés
- Limites de zones

ECHELLE DU PLAN
12000 0m 50m 100m 150m Vert 0m 2m 5m 10m 200m
1:5000 Horiz 0m 100m 200m

SOGEDRAIN INC
TEL (514) 347-8377
1156 ROUTE 133 C.P. 147 IBERVILLE J2X 4J5

PROJET PREPARE POUR LE COMPTE DE
VAN EL TURCOTTE
SOPHRE
COMTE BEAUC
GOM 160 ACR 03 2348 150.3
40 H01 TEL (514) 489-5231
LE 22-08 1983
RELEVÉ PAR D. TURCOTTE
CONCÉDÉ PAR L'INGÉNIEUR G. BEAUCHE


DRAINAGE SOUTERRAIN
FERME MARCEL TURCOTTE
LOT(S) 212
RANG VIII
MUNICIPALITE ST-EPHREM DE BEAUC P.
COMTE MUNICIPAL BEAUC
DISTRICT ELECTORAL BEAUC SUD

PLAN No S-2348-150
FEUILLE 1 DE 1
MINISTRE DE L'AGRICULTURE DU QUEBEC
SERVICE DE L'HYDRAULIQUE AGRICOLE
DEPOSE LE 83-09-07

DRAINS REQUIS

DESIGNATION	TERRE CUITE					PLASTIQUES				
	10" 250mm	8" 200mm	6" 150mm	4" 100mm	3" 75mm	10" 250mm	8" 200mm	6" 150mm	4" 100mm	3" 75mm
COLL. A					375					375
LAT. A			61	166	31			61	166	31
COLL. B					175					175
LAT. B					855					855
COLL. C					229					229
LAT. C			38	322	498			38	322	498
COLL. D					184					184
LAT. D			83	4193	406			83	4193	406
COLL. E					153					153
LAT. E					49					49
COLL. F										
LAT. F										
COLL. G										
LAT. G										
COLL. H										
LAT. H										
COLL. I										
LAT. I										
COLL. J										
LAT. J										
COLL. K										
LAT. K										
COLL. L										
LAT. L										
COLL. M										
LAT. M										
TOTAL					1645			182	1044	1645
GR TOTAL					12,268 m lin					


q = 13m³/m jour
ECARTEMENT 1 14.5 m

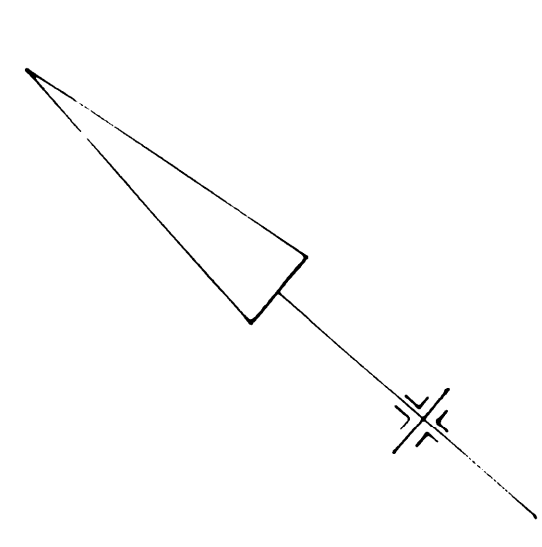

TROU 1
ARGILE GRISE + ROCHES
TROU 2
ARGILE GRISE + ROCHES
TROU 3
ARGILE GRISE + ROCHES

1983
32 AN de 100 M.M.
60 M de 150 M.M.

R.N. 1
CLOU DANS P.E.T
ELEV. 51.49

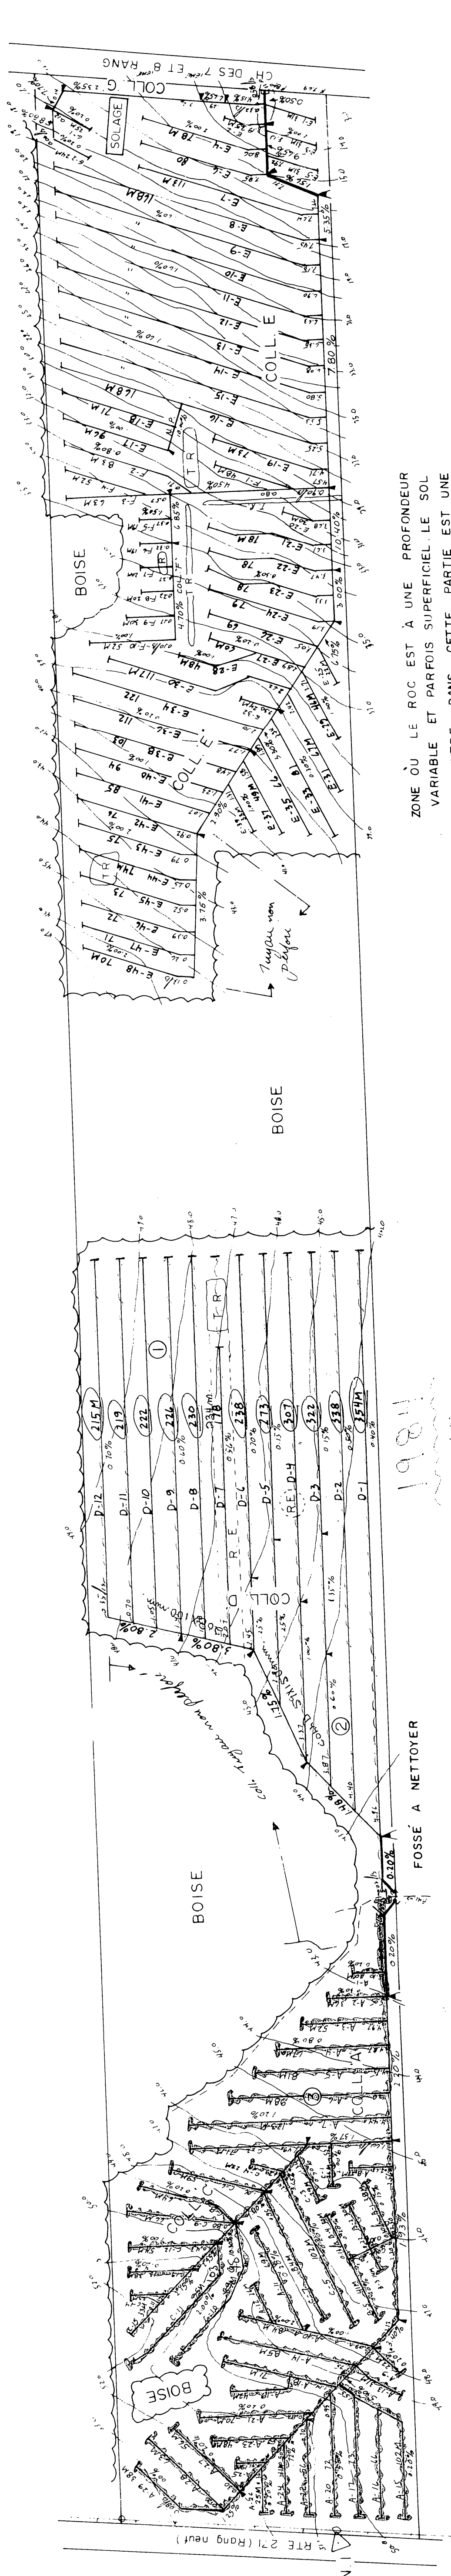

N.B. EN RAISON D'UN COURS D'EAU VERBALISE PROJETÉ DANS LA SECTION COUVERTE PAR LES COLL. A, B ET C, UN CROQUIS AVEC LES MODIFICATIONS CONFORMES AU PROJET DE COURS D'EAU DEVRA ETRE PRODUIT ET APPROUVÉ AVANT LES TRAVAUX.

ZONE OÙ LE ROC EST À UNE PROFONDEUR VARIABLE ET PARFOIS SUPERFICIEL. LE SOL RENCONTRE DANS CETTE PARTIE EST UNE ARGILE SABLEUSE ET DU SABLE ILLÉCTIF. RECOMMANDÉ DE NE PAS AVISER AVANT LES TRAVAUX S'IL Y A DU SABLE.