



700,000,000

DESIGNATION	DRAINS				RECOURS				POLYETHYLENE			
	POTREE											
	8"	6"	4"		10"	8"	6"	4"				
A	440'	1480'	9776'			440'	1480'	9776'				
B			5140'				940'	560'				
C			940'					940'				
D			100'				100'	5205'				
E			5124'					5040'				
F			2164'					5380'				
G			1230'					1230'				
H			4420'					4420'				
J			740'					740'				
TOTAL	4640'	1580'	35115'			440'	1580'	35115'				
GRAND TOTAL												

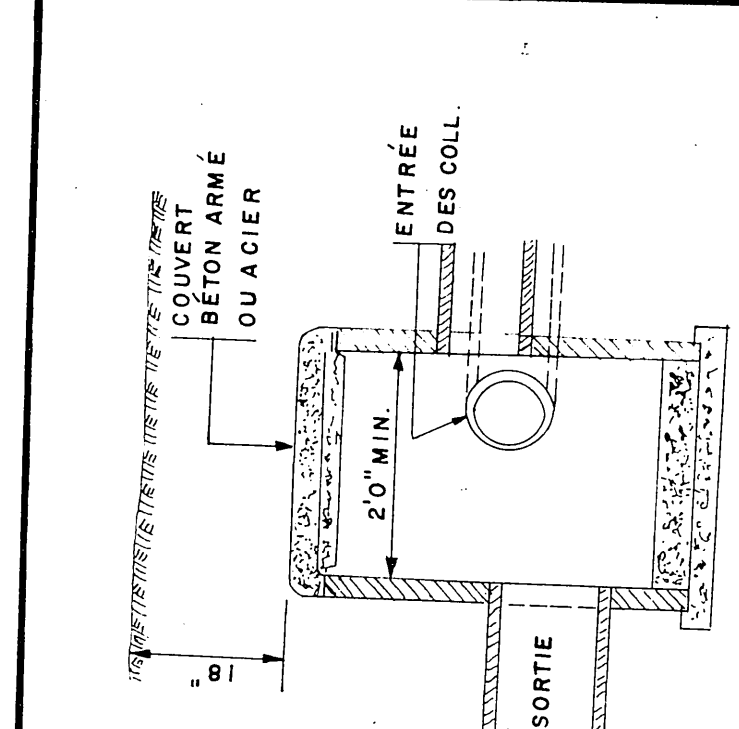

CHAMBRE DE RACCORD

4780'

 

L'occasione di questa A.S. è
 a 36 nodi, test deve
 essere aggiustato calcolato e
 stampato. Il fatto che deve
 essere calcolato una volta
 di MAC. Poi se
 nessuno si oppone la
 mozione si applica la
 modificativa approvata
 357
 38 Se nessuno si
 oppone si è autorizzato
 L.D. 122
 20/9/98 N.N.

20/9/78

PA. 1 RELIÉ BMZ (S-13883)
L: 245.63
QUODSÉRIABLE

8M.2
ÉL: 20870

BM.3
EL. 181.75
PEINTURE SUR LE SOLAGE

PLAN No	S-10859	FEUILLE	DE	1
---------	---------	---------	----	---

APPROUVÉ POUR LE MINISTÈRE PAR P. Babin
LE 25 FEVRIER 1972

L'agriculteur désireux de procéder, à titre expérimental, à l'installation des drains latéraux, en doublant ou triplant l'écartement proposé, devra faire apporter les modifications requises à son plan par le bureau du district ci-indiqué.

FERME: DRAINAGE SOUTERRAIN
Piscine R.E.N.B. Inc.
NOËL LABRECQUE

LOI : P 357, 358
 ST-MARC
 RANG :
 MUNICIPALITÉ : PAR ST-BERNARD
 COMITÉ MUNICIPAL : DORCHESTER
 CIRCONSCRIPTION ÉLECTORALE : BEAUCE-NORD

PLAN No	S - 10859	FEUILLE	DE
---------	-----------	---------	----

APPROUVÉ POUR LE MINISTÈRE PAR P. Babin
LE 25 FEVRIER 1972

L'agriculteur désireux de procéder, à titre expérimental, à l'installation des drains latéraux, en doublant le débit du ruisseau, doit en faire l'objet d'un certain nombre de modifications requises à l'approbation par le bureau du district ci-indiqué.

Groleau, deGuise & Associés
Ingénieurs - conseils
Montréal

PROJET PRÉPARÉ POUR LE COMPTE DU
MINISTRE DE L'AGRICULTURE
du QUÉBEC

Direction du
Génie

FEEDME: DRAINAGE SOUTER
Picture REF No and
NOE! ADDRESS

I. LAURE.
 NOËL LABRECQUE
 LOT: P. 357, 358
 RANG: ST- MARC
 MUNICIPALITÉ: PAR. ST-BERNARD
 COMTE:

COMTE MUNICIPAL: DORCHESTER	PLAN No	S. 10050
CIRCONSCRIPTION ÉLECTORALE: BEAUC-		

APPROUVÉ POUR LE MINISTÈRE

L'agriculteur désireux de profiter du titre expérimental, à l'instar des drains latéraux, en doublant l'écartement proposé devra présenter les modifications requises sur plan par le bureau du district.

LÉGENDE

Rivière, cours d'eau existant, projet
Fossé existant, projet
Lac marécageux, étang, marais

Drainage souterrain existant	=====
Conduit souterrain existant	=====
Drains existants, projetés	=====
Changement de pente	=====
Changement de direction	=====

Arrangement de diamètre
 Bouche de décharge
 Diamètre des drains 4, 6, 8, 10
 Clôture
 Ligne téléphonique aérienne, souterraine

Ligne de transmission
Ligne d'énergie électrique aérienne, souterraine
Rapide, lissage, chute
Station de pompage
Regard, puitsard

	Trou de sondage
	Superficie étudiée, drainage interne suffisant
	Courbe de niveau
	Zone boisée, buisson, arbre isolé
	Coulée

Tas de roches en surface, enteriées.....
Limites de zones.....

Groleau, deGuise & Associés

Ingénieurs - conseils	Montréal
PROJET PRÉPARÉ POUR LE COMPTE DU	

Ministère de
L'AGRICULTURE
du
QUÉBEC

Direction du
Génie

 Ministère de l'Énergie
du

DRAINAGE

FERME: Patrice RENÉ
LOT: NOEL LABRECQUE
BANCO: P. 357,358

RANG : ST-MARC
MUNICIPALITÉ : PAR. ST-BERNARD
COMTÉ MUNICIPAL : DORCHESTER
CIRCONSCRIPTION ÉLECTORALE : BEAUCÉ

PLAN No	S - 10859	FE
---------	-----------	----

APPROUVE POUR LE MINISTRE PAR LE 25

travaux expérimental, à l'ins-
truments latéraux, en doublant
l'écartement proposé, devra
plan par le bureau du distri-
but.