


LOTS: P-403, P-404

q = 14m³/m, jour
EC. 1 16M

q = 12m³/m, jour
EC. 1 14M

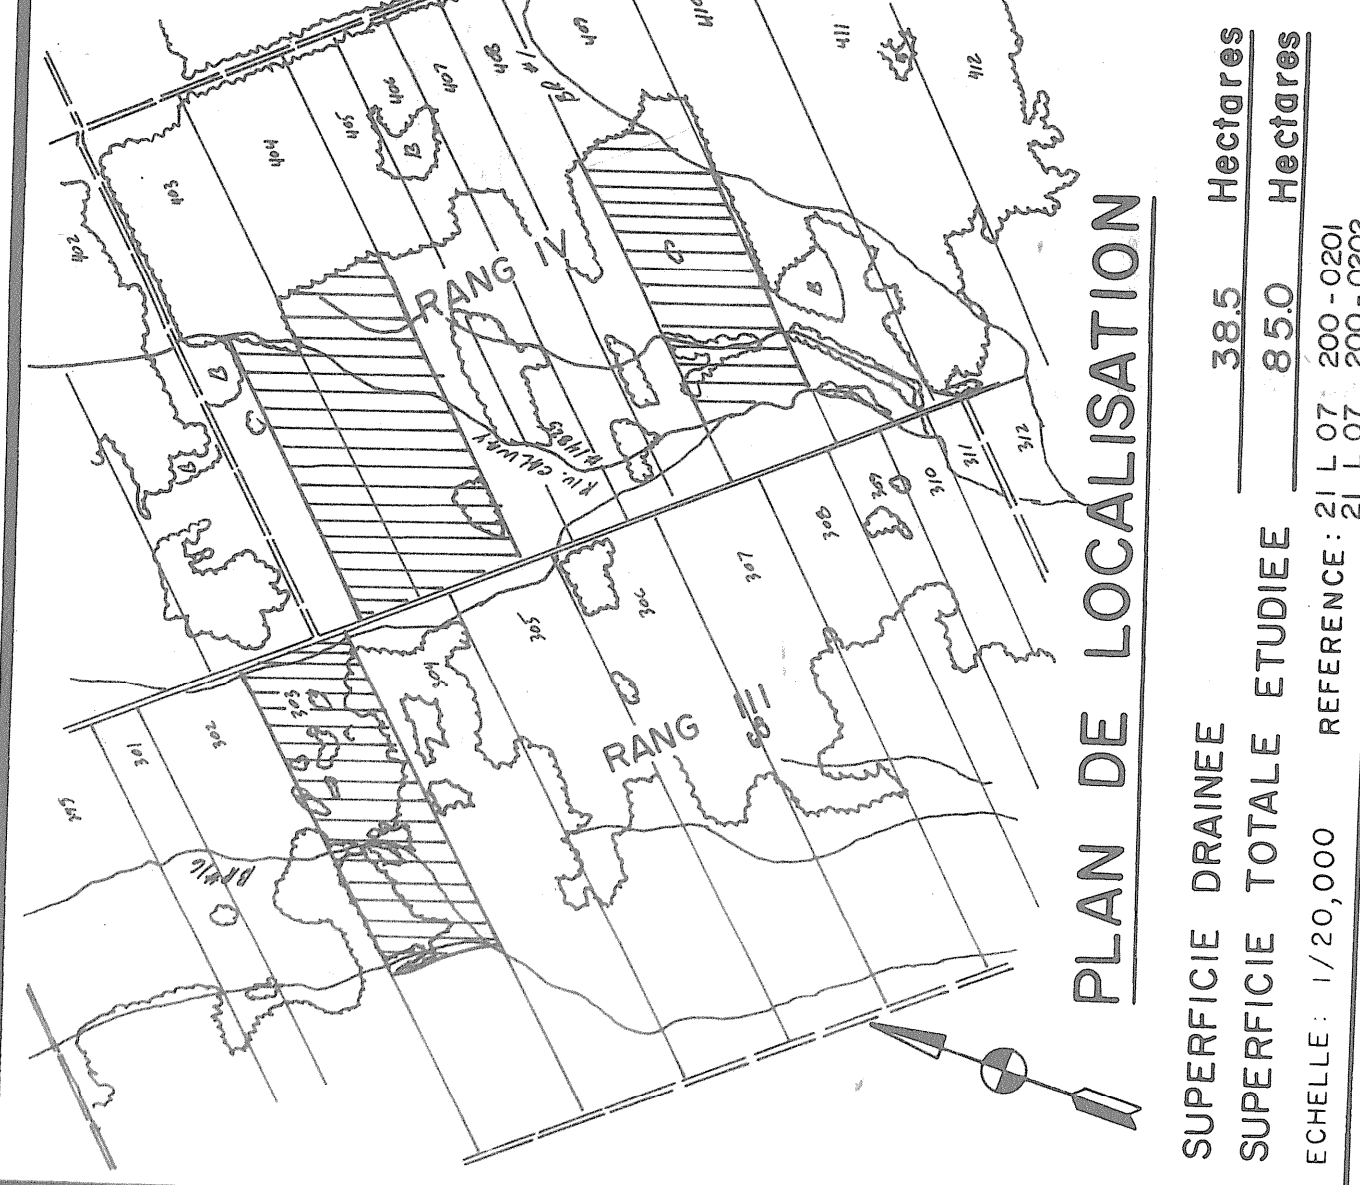


PLAN DE LOCALISATION

SUPERFICIE DRAINÉE 38.5 Hectares
SUPERFICIE TOTALE ETUDIÉE 85.0 Hectares
ECHELLE: 1/20,000 REFERENCE: 21 L 07 200-0201
21 L 07 200-0202

LEGENDE

- Chemin de fer
- Repère de nivellement
- Rivière, cours d'eau existant projeté
- Fosse existante projetée
- Lec, marécages, étang, gravière
- Drainage souterrain existant
- Conduit souterrain existant
- Chemin existant, projeté
- Changement de pente
- Changement de direction
- Bouche de décharge
- Diamètre des drains (100, 150, 200, 250, mm)
- Culture
- Ligne téléphonique aérienne, souterraine
- Ligne de transmission
- Ligne d'énergie électrique aérienne, souterraine
- Rapide, barrage, chute
- Station de pompage
- Tuyau
- Regard, puits
- Superficie érodée
- Superficie protégée
- Zone boisée, buisson, arbre isolé
- Coulée
- Tas de roches en surface, enterrées
- Limites de zones

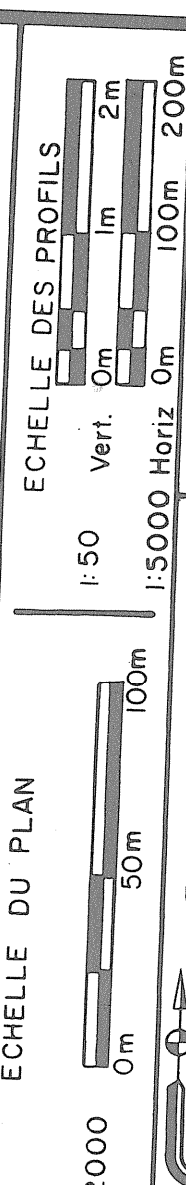

SOGEDRAIN Inc.
TEL: (514) 347-8377
1155 ROUTE 33 C.P. 147 IBERVILLE J2X 4J5
PROJET PRÉPARÉ POUR LE COMPTE DE
FERME DOREMILE (Emilie Boily)
ST-DONALD
COMTE MUNICIPAL DORCHESTER
NO. PROJ. AGR. 03 2222 223 3
TEL: (418) 479-5404
LE 15-02-1984
RELEVÉ PAR J. GOSSELIERE
CONCU PAR M. DESCHENEAUX DESIN PAR G. EBACHER

DRAINAGE SOUTERRAIN
FERME DOREMILE
LOT(S) : P-303 ; P-403, P-404, P-409
RANG : RANG III ; RANG IV
MUNICIPALITE : ST-EDOUARD DE FRAMPTON P.
COMTE MUNICIPAL DORCHESTER
DISTRICT ELECTORAL : BEAUCÉ-NORD
PLAN No. S-2222-223
FEUILLE 1 DE 1
MINISTÈRE DE L'AGRICULTURE DU QUÉBEC
SERVICE DE L'HYDRAULIQUE AGRICOLE
DEPOSE LE : 84 05 11

DESIGNATION		TERRE CUITE				PLASTIQUES			
		10" 250mm	8" 200mm	6" 150mm	4" 100mm	10" 250mm	8" 200mm	6" 150mm	4" 100mm
COLL. A	LAT.			114	646				
COLL. B	LAT.			52	646				
COLL. C	LAT.			475	182				
COLL. D	LAT.			445	475				
COLL. E	LAT.			266	56				
COLL. F	LAT.			266	266				
COLL. G	LAT.			109	109				
COLL. H	LAT.			510	494				
COLL. I	LAT.			4400	494				
COLL. J	LAT.			150	16				
COLL. K	LAT.			1187	187				
COLL. L	LAT.			104	104				
COLL. M	LAT.			135	135				
COLL. N	LAT.			148	148				
COLL. O	LAT.			125	125				
COLL. P	LAT.			309	629				
COLL. Q	LAT.			1016	1016				
COLL. R	LAT.			1974	1974				
COLL. S	LAT.			170	170				
COLL. T	LAT.			600	600				
COLL. U	LAT.			204	204				
COLL. V	LAT.			1187	1187				
COLL. W	LAT.			589	589				
COLL. X	LAT.			209	209				
COLL. Y	LAT.			943	943				
COLL. Z	LAT.			386	386				
COLL. AA	LAT.			1803	1803				
COLL. AB	LAT.			318	318				
COLL. AC	LAT.			1923	1923				
COLL. AD	LAT.			3497	3497				
COLL. AE	LAT.			19043	19043				
TOTAL									
GR. TOTAL									

22.556 m. lin.

