

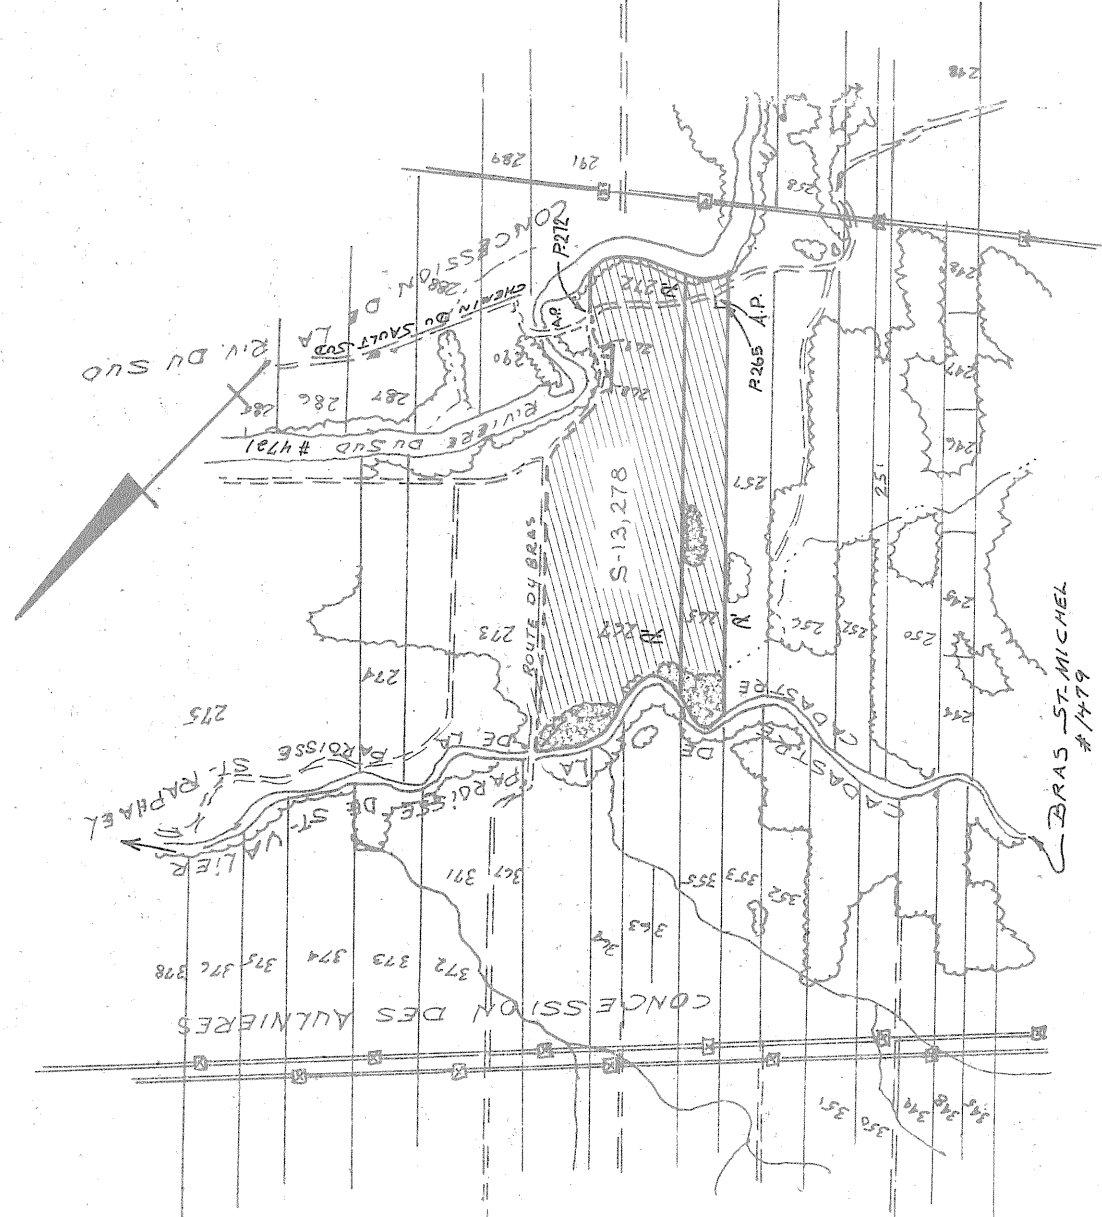


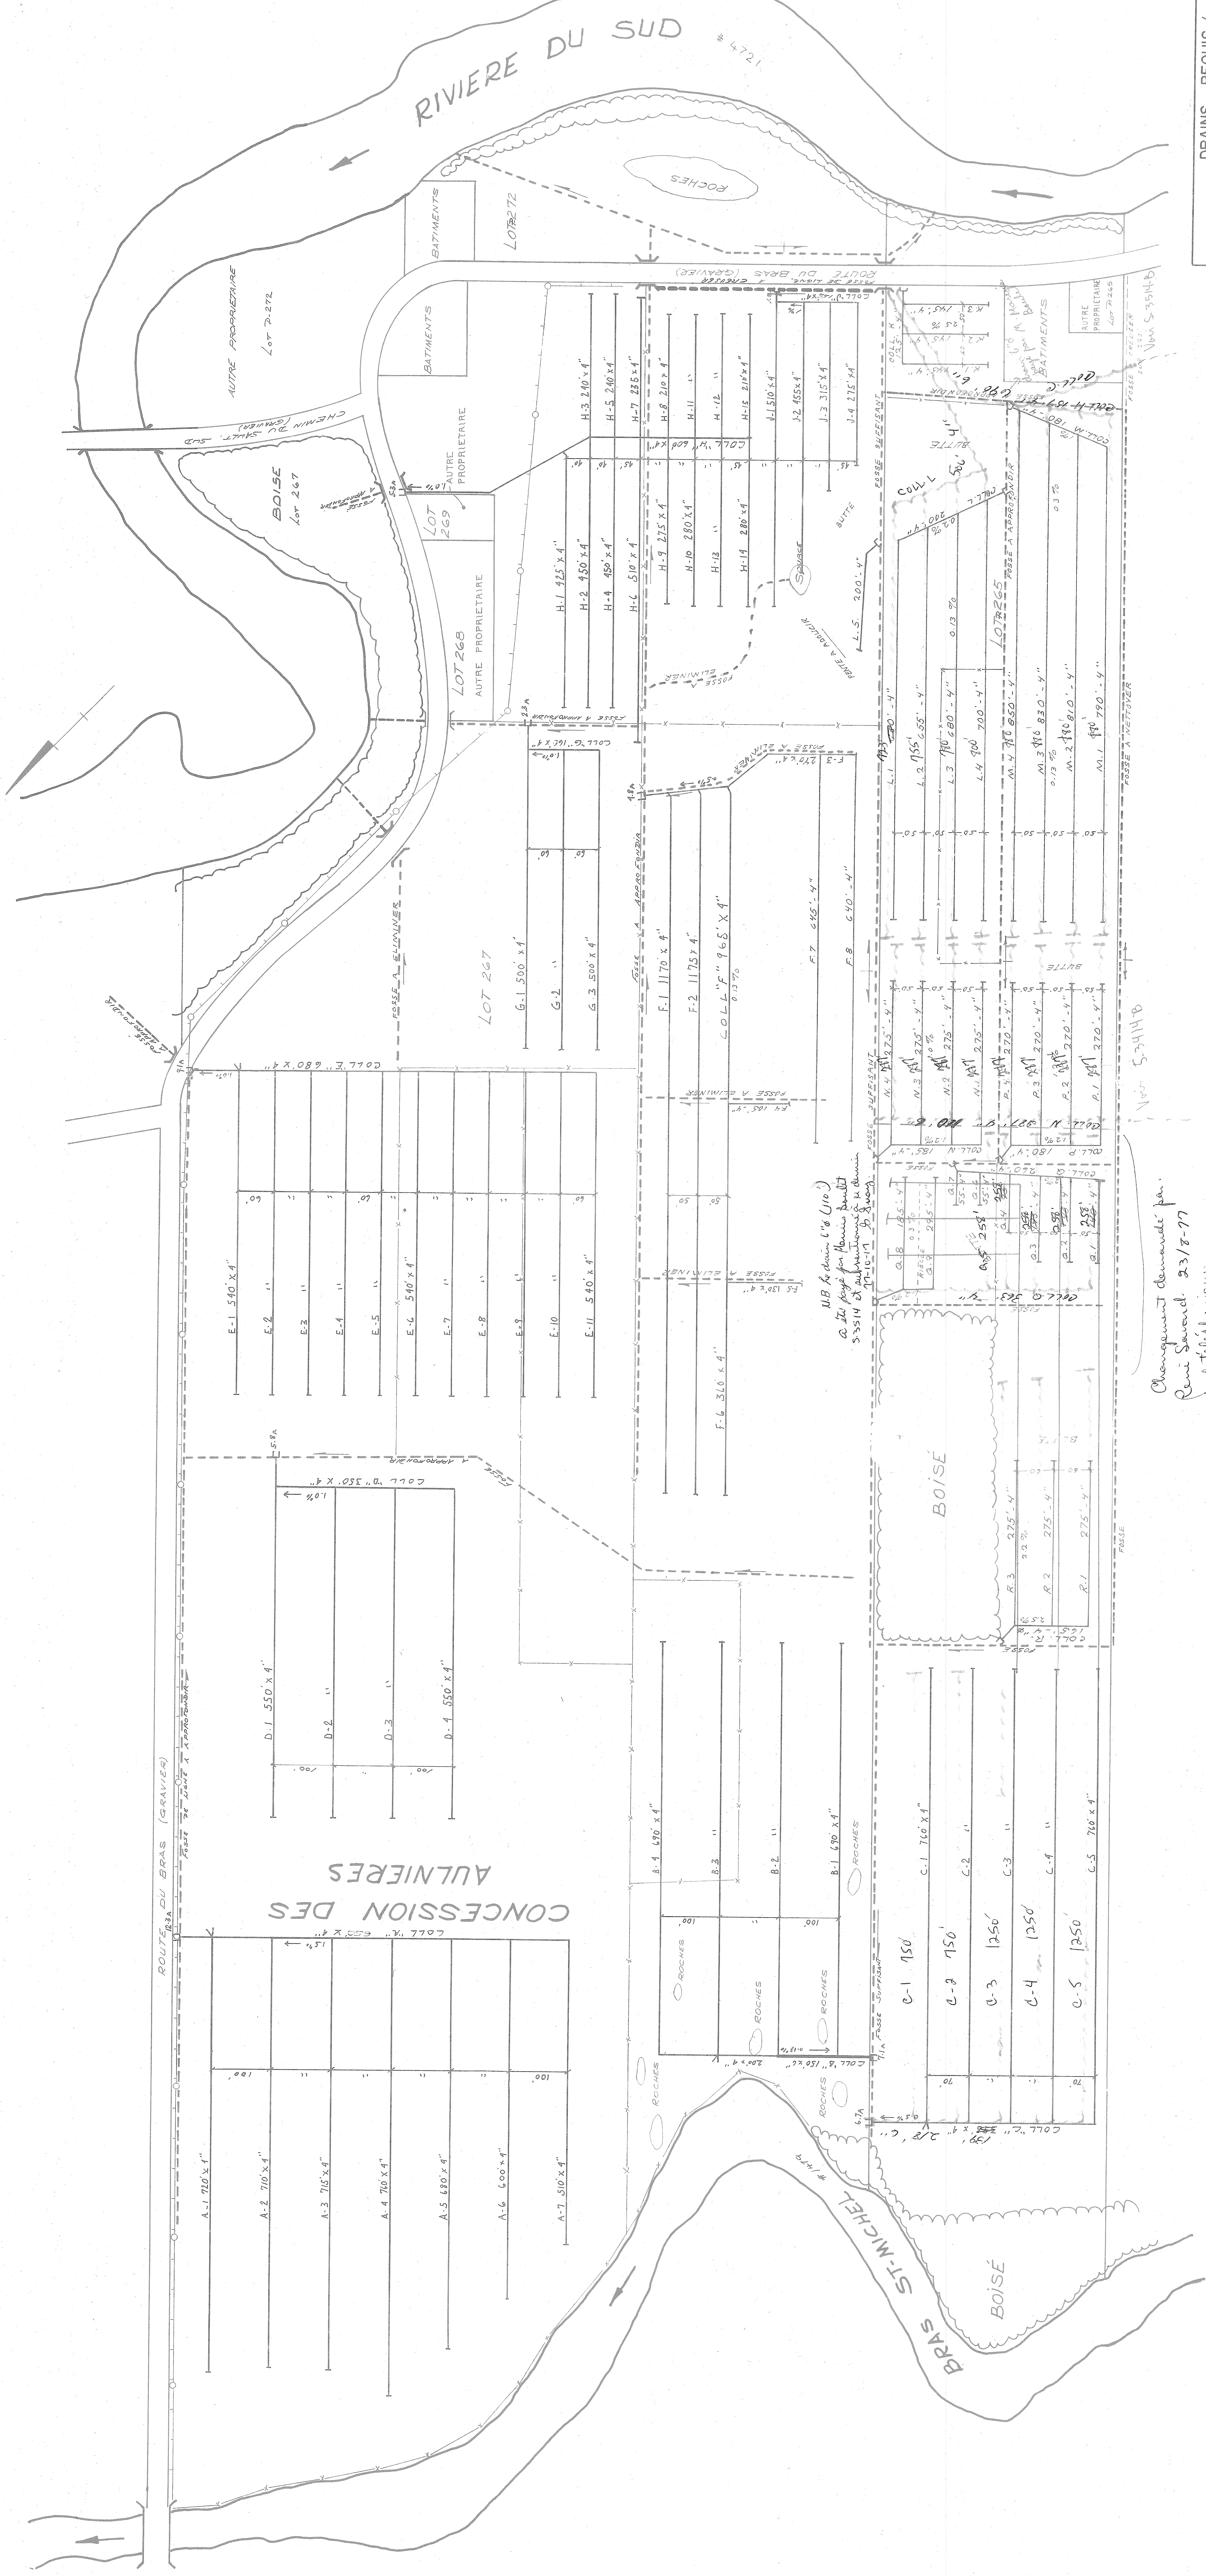

SUPERFICIE DES LOYS
 2605 - 2678272
 PLAN DE LOCALISATION
 ECHELLE: 1:20000
 REF: 21 L/S S.O.
 CULTIVÉES: 1086 Acres
 NON-CULTIVÉES: 51 Acres
 BORNÉE: 812 Acres
 TOTALE: 1199 Acres

LEGENDE:

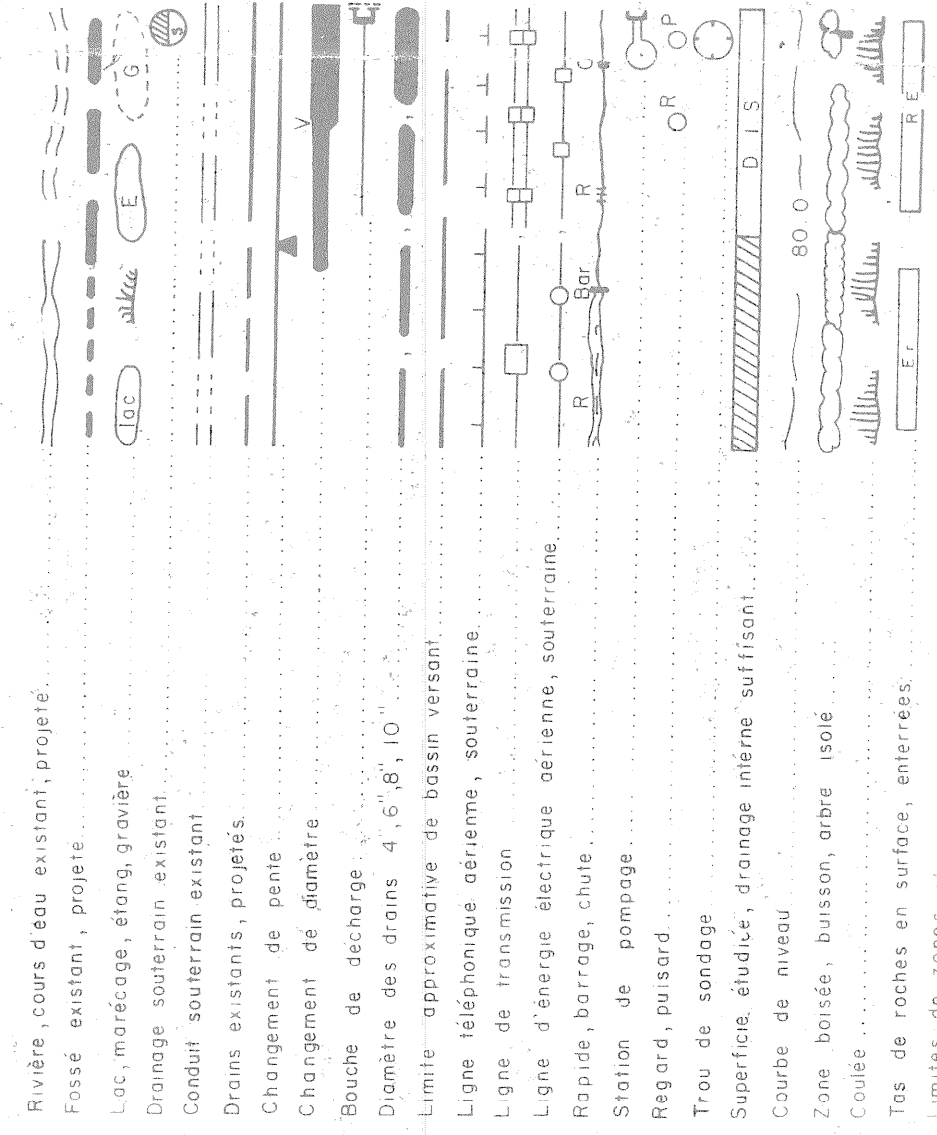

desjardins, héroux, héroux, lemay,
ouellet, provencher, tremblay,

DU QUEBEC

Direction du
Génie

Ministère de l'Agriculture
du Québec

REFERENCE

ERME
OT
ANG
MUNICIPALITE
OMTE MUNICIPAL
DISTRICT ELECTORAL

LAN No S-13278

APPROUVE POUR LE MINISTRE PAR L. B. B.

REVISION 20-07.77

L'agriculteur désireux de procéder, à titre expérimental, à l'installation des tramslateraux, en doublant ou triplant l'investissement proposé, devra faire approuver les modifications requises à son plan par le bureau du district ci-indi-


DRAINS		REQUIS (en pi)				TUYAUX EN TERRE CUITE				TUYAUX EN MATIERE PLASTIQUE			
DESIGNATION		DIAMETRE (en po.)				DIAMETRE (en po.)				DIAMETRE (en po.)			
		10	8	6	4	10	8	6	4	10	8	6	4
COLLECTEURS													
Changement demandé par.
Cami Savard. 23/8-77
appel téléphonique L.D

U.B. Le daim 6" 8. (110")
a été payé par Marius Poulet
3.3514 et subventionné à ce daim