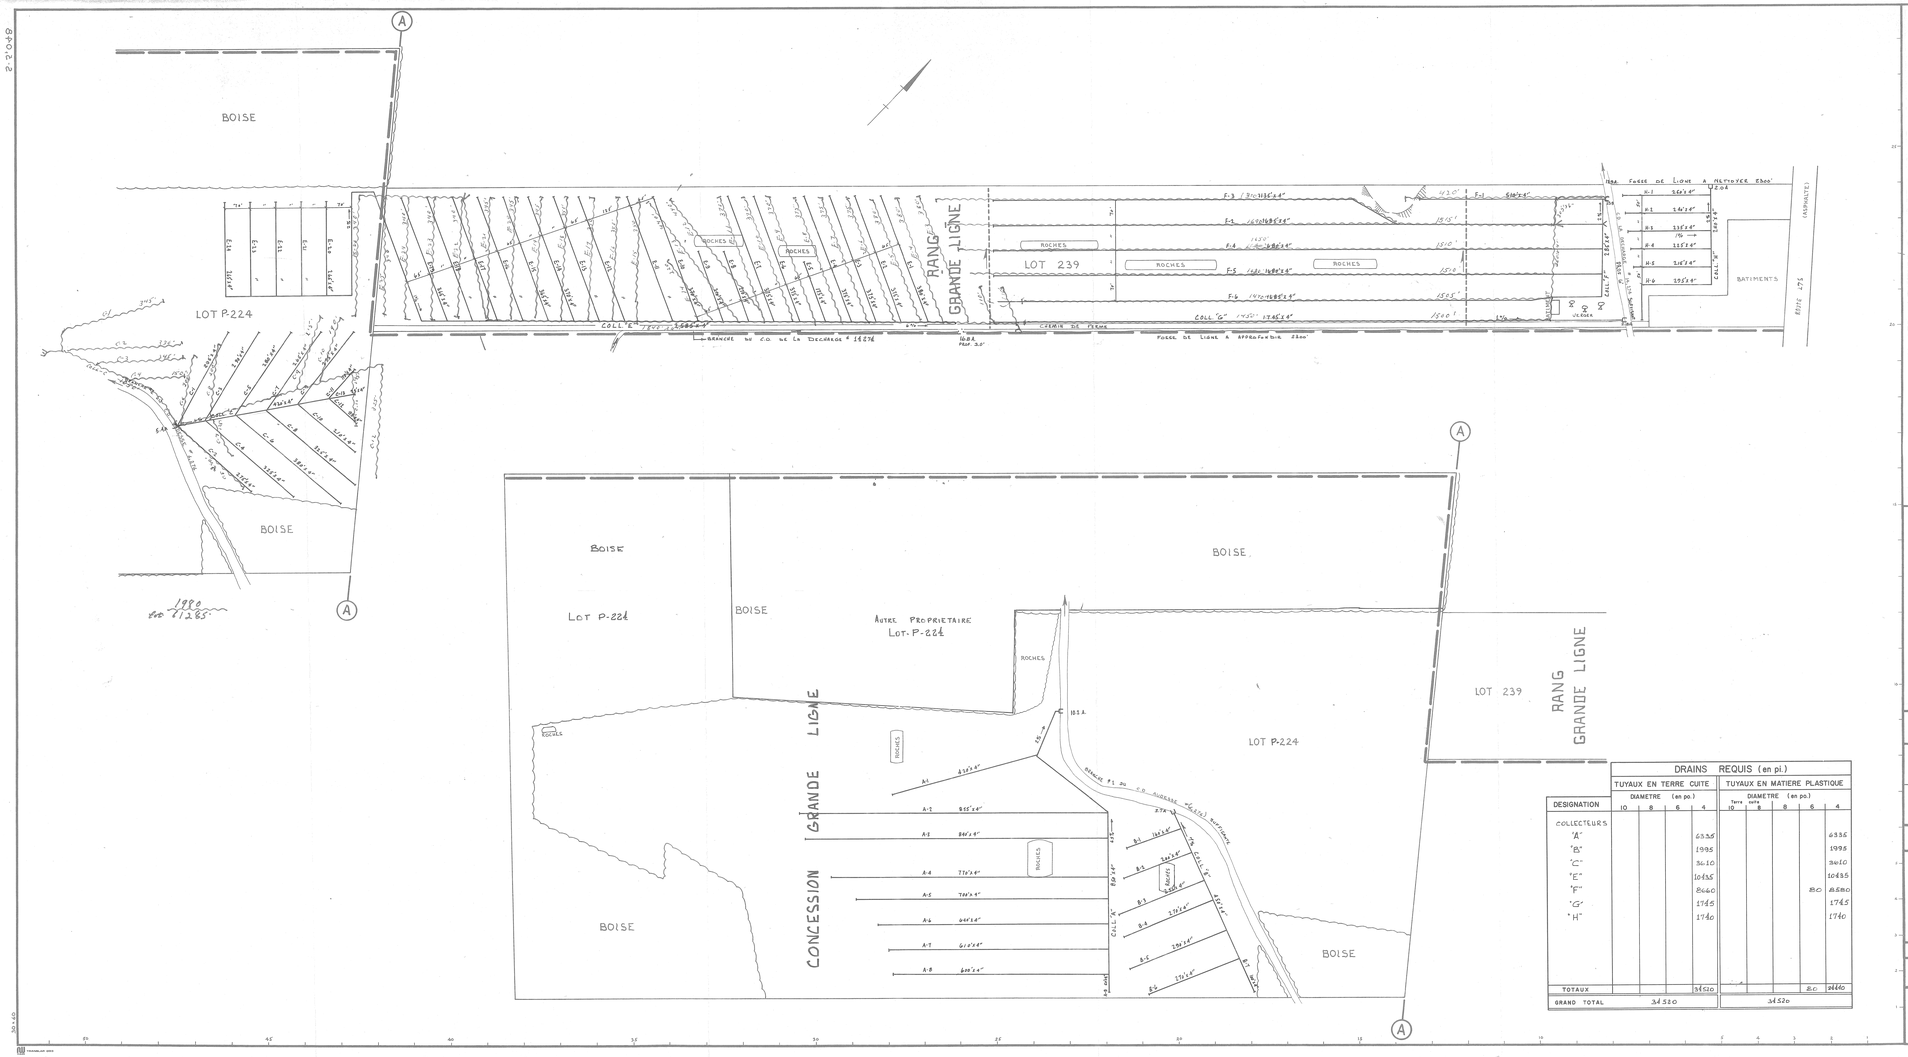

DRAINS REQUIS (en pi.)									
	TUYAUX EN TERRE CUITE				TUYAUX EN MATIERE PLASTIQUE				
	DIAMETRE (en po.)				DIAMETRE (en po.)				
DESIGNATION	10	8	6	4	Terre cuite 10	8	6	4
COLLECTEURS								
"A"				633.5				633.5
"B"				199.5				199.5
"C"				341.0				341.0
"E"				1043.5				1043.5
"F"				864.0			8.0	856.0
"G"				174.5				174.5
"H"				174.0				174.0
TOTAUX				3452.0			8.0	3444.0
GRAND TOTAL				3452.0				3452.0

SUPERFICIE DES LOTS : 239 P-224

CULTIVEE	77.7	acres
NON CULTIVEE	2.4	acres
BOISEE	18.0	acres
TOTALE	98.5	acres

PLAN DE LOCALISATION
ECHELLE 1 : 20,000
REF. 21 L/10 S.O.

LEGENDE

Rivière, cours d'eau existant, projeté
Fossé existant, projeté
Lac, étang, étang, piscine
Drainage souterrain existant
Conduit souterrain existant
Drains souterrains projetés
Cavaignement de pente
Cavaignement de dépression
Route de jardinage
Chemins des crêtes 4'6" 8'-10"
Limite approximative de bassin versant
Ligne téléphonique aérienne, souterraine
Ligne de transmission
Ligne d'énergie électrique aérienne, souterraine
Rapide, barrage, chute
Station de pompage
Regard, puisard
Trou de sondage
Superficie abulée, drainage interne suffisant
Courbe de niveau
Zone boisée, bosquet, arbre isolé
Cuvette
Tête de ponceau en surface, enterrée
Limites de lot

ECHELLE DU PLAN
100 0 100

desjardins, héroux, héroux, lemay, ouellette, provencher, tremblay,
INGENIEURS - CONSEILS
TROIS-RIVIERES - THETFORD - LAC DE LA MADELEINE

PROJET PREPARE POUR LE COMPTE DU ministère de L'AGRICULTURE DU QUEBEC

ORDRE DES INGENIEURS DU QUEBEC
ANDRE ROCHON
21870
INGENIEUR

LE 21 MARS 1974

Direction du Génie — Ministère de L'AGRICULTURE DU QUEBEC

DRAINAGE SOUTERRAIN

FERME	DOMINIQUE BOUTIN
LOT	239 ; 224
RANG	GRANDE LIGNE ; CONC. GRANDE LIGNE
MUNICIPALITE	PAR. STE-HENEDINE ; PAR. STE-MARGUERITE
COMTE MUNICIPAL	DORCHESTER
DISTRICT ELECTORAL	BEAUCE-NORD

PLAN No S- 5,048 — FEUILLE 1 DE 1

APPROUVE POUR LE MINISTERE PAR J. Bilodeau Jr
LE 22 MARS 1974

26070 BOUTIN DOMINIQUE