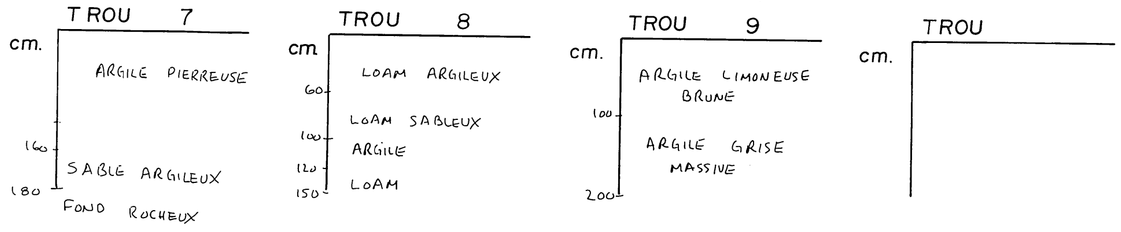

TABLEAU DES DRAINS

DESIGNATION	ENROBÉS D'UN FILTRE 10" 250mm	8" 200mm	6" 150mm	4" 100mm	SANS FILTRE 10" 250mm	8" 200mm	6" 150mm	4" 100mm
COLL. A								
LAT. A								129
COLL. B								1104
LAT. B								168
COLL. C								873
LAT. C								
COLL. D								
LAT. D								
COLL. E								
LAT. E								
COLL. F								
LAT. F								
COLL. G								
LAT. G								
COLL. H								
LAT. H								
COLL. J								
LAT. J								
COLL. K								
LAT. K								
COLL. L								
LAT. L								
COLL. M								
LAT. M								
COLL. N								
LAT. N								
COLL. P								
LAT. P								
COLL. Q								
LAT. Q								
COLL. R								
LAT. R								
COLL. S								
LAT. S								
COLL. T								
LAT. T								
COLL. TOTAL								297
LAT. TOTAL								1977
GR. TOTAL	m. lin.				2274 m. lin.			

ÉCARTEMENT ⊥ = 14.0 mètres

PROTECTION SUGGÉRÉE DU TALUS PAR UN ENROCHEMENT À LA SORTIE DES DRAINS.

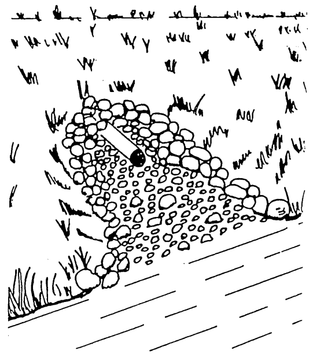

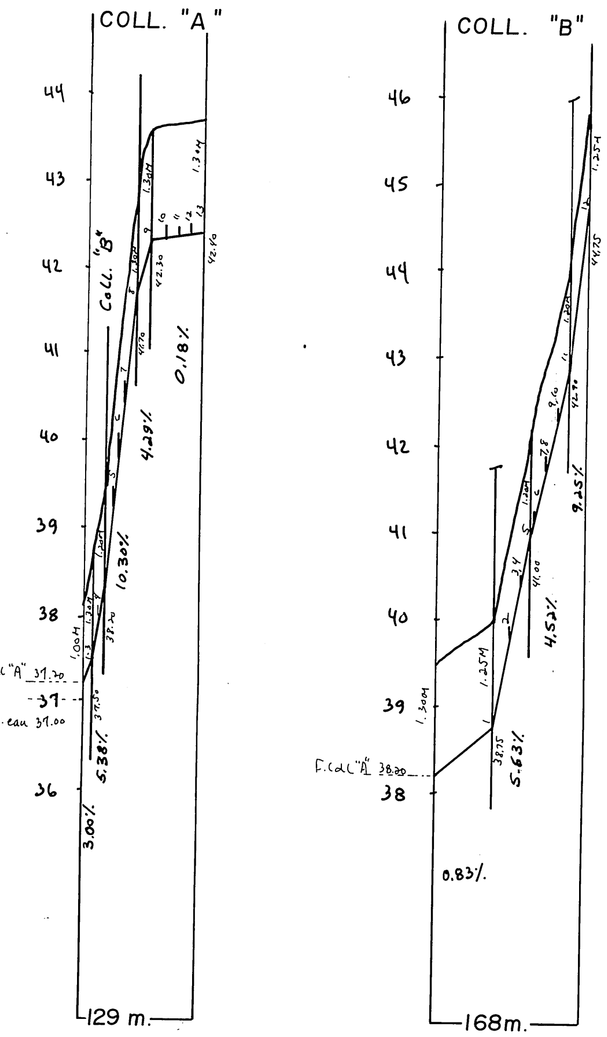

DRAINS SANS FILTRE

$q. = 0.089\ m^3 / m.jour$

AVISER TOUS LES PROPRIETAIRES DE SERVICES AYANT UNE SERVITUDE AFIN DE LES LOCALISER AVANT LES TRAVAUX, MEME SI CEUX-CI NE FIGURENT PAS AU PLAN. AINSI QUE TOUT OBSTACLE SOUTERRAIN POUVANT INFLUENCER LE FUTUR RESEAU.

TRANCHÉE FILTRANTE

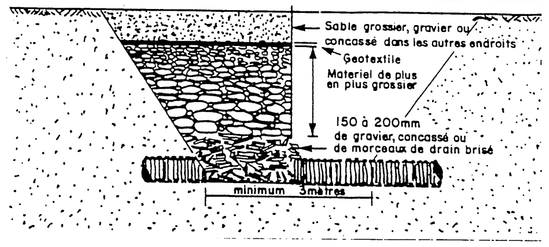

R.N.:
CLOU DANS UN ARBRE
ELEV.: 47.48 m.

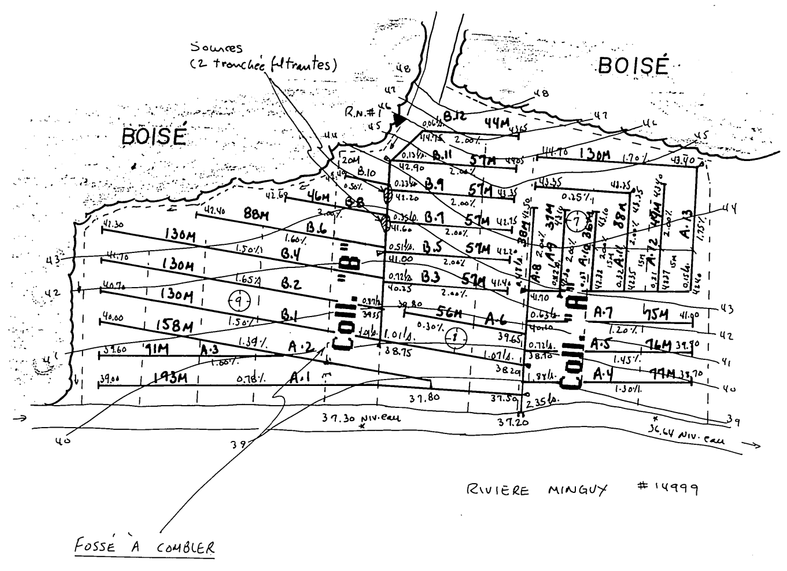

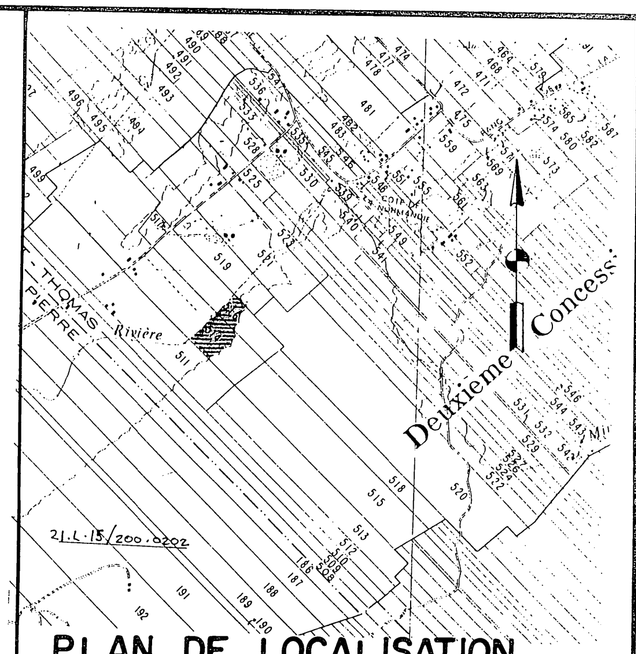

PLAN DE LOCALISATION

	Hectares	Acres	Arpents
SUPERFICIE ETUDIEE	3.4	8.4	10.0
SUPERFICIE TOTALE	3.4	8.4	10.0

ECHELLE : 1 / 20,000 REFERENCE : 21-L-15/200-0202

LEGENDE

- Chemin de fer
- Repere de nivellement — R.N.
- Cours d'eau existant, projetee
- Fossé existant, projetee
- Lac, marecage, etang, graviere — LAC — E — G
- Drainage souterrain existant
- Conduit souterrain existant
- Drain existant, projete
- Changement de pente
- Changement de diametre
- Bouche de decharge
- Diametre des drains 100,150,200,250mm.
- Clôture
- Ligne telephonique aerienne, souterraine
- Ligne de transmission
- Ligne electrique aerienne, souterraine
- Barrage, rapide, chute — BAR — R — C
- Station de pompage
- Regard, pulsard — R — P
- Trou de sondage
- Superficie totale, drainage interne suffisant — D.I.S
- Courbe de niveau — 50
- Zone boisée, arbre isolé
- Coulée
- Tas de roches de surface, enterrées — T.R.
- Limites de zone — I.R.E.

ECHELLE DU PLAN 1 / 2000

ECHELLE DES PROFILS 1/50 VERT. 1/5000 HORIZ.

MICHEL ROY ing.
CONSULTANT AGRICOLE
176, CARTIER ST-LAMBERT
GOS 2WO TEL. (418) 889-0909

INGÉNIEUR MICHEL ROY 36133 QUÉBEC

PROJET POUR LE COMPTE DE
FERME GOSSELIN inc.
491, RANG DE LA RIVIERE DU SUD
ST-PIERRE GOR 4B0

NO.PROD. AGR : GOSS 7637 0811

TEL. : (418) 248-2237, 7131

LE 26-10 1990

CONCU PAR: M. ROY ING. VERIFIÉ PAR: M. ROY ING.

DRAINAGE SOUTERRAIN

FERME GOSSELIN INC.
LOT(S) P-514, P-516
RANG DEUXIEME CONCESSION DU SUD DE LA RIVIERE DU SU
MUNICIPALITÉ VILLE DE MONTMAGNY
M.R.C. MONTMAGNY
DISTRICT ELECTORAL MONTMAGNY-L'ISLET

PLAN NO S· 7637-0811-A FEUILLE 1 DE 1

M.A.P.A.Q. (HYDRAULIQUE) ACCEPTÉ
DEPOSÉ LE :

(B050 GOSSELIN INC (1)