


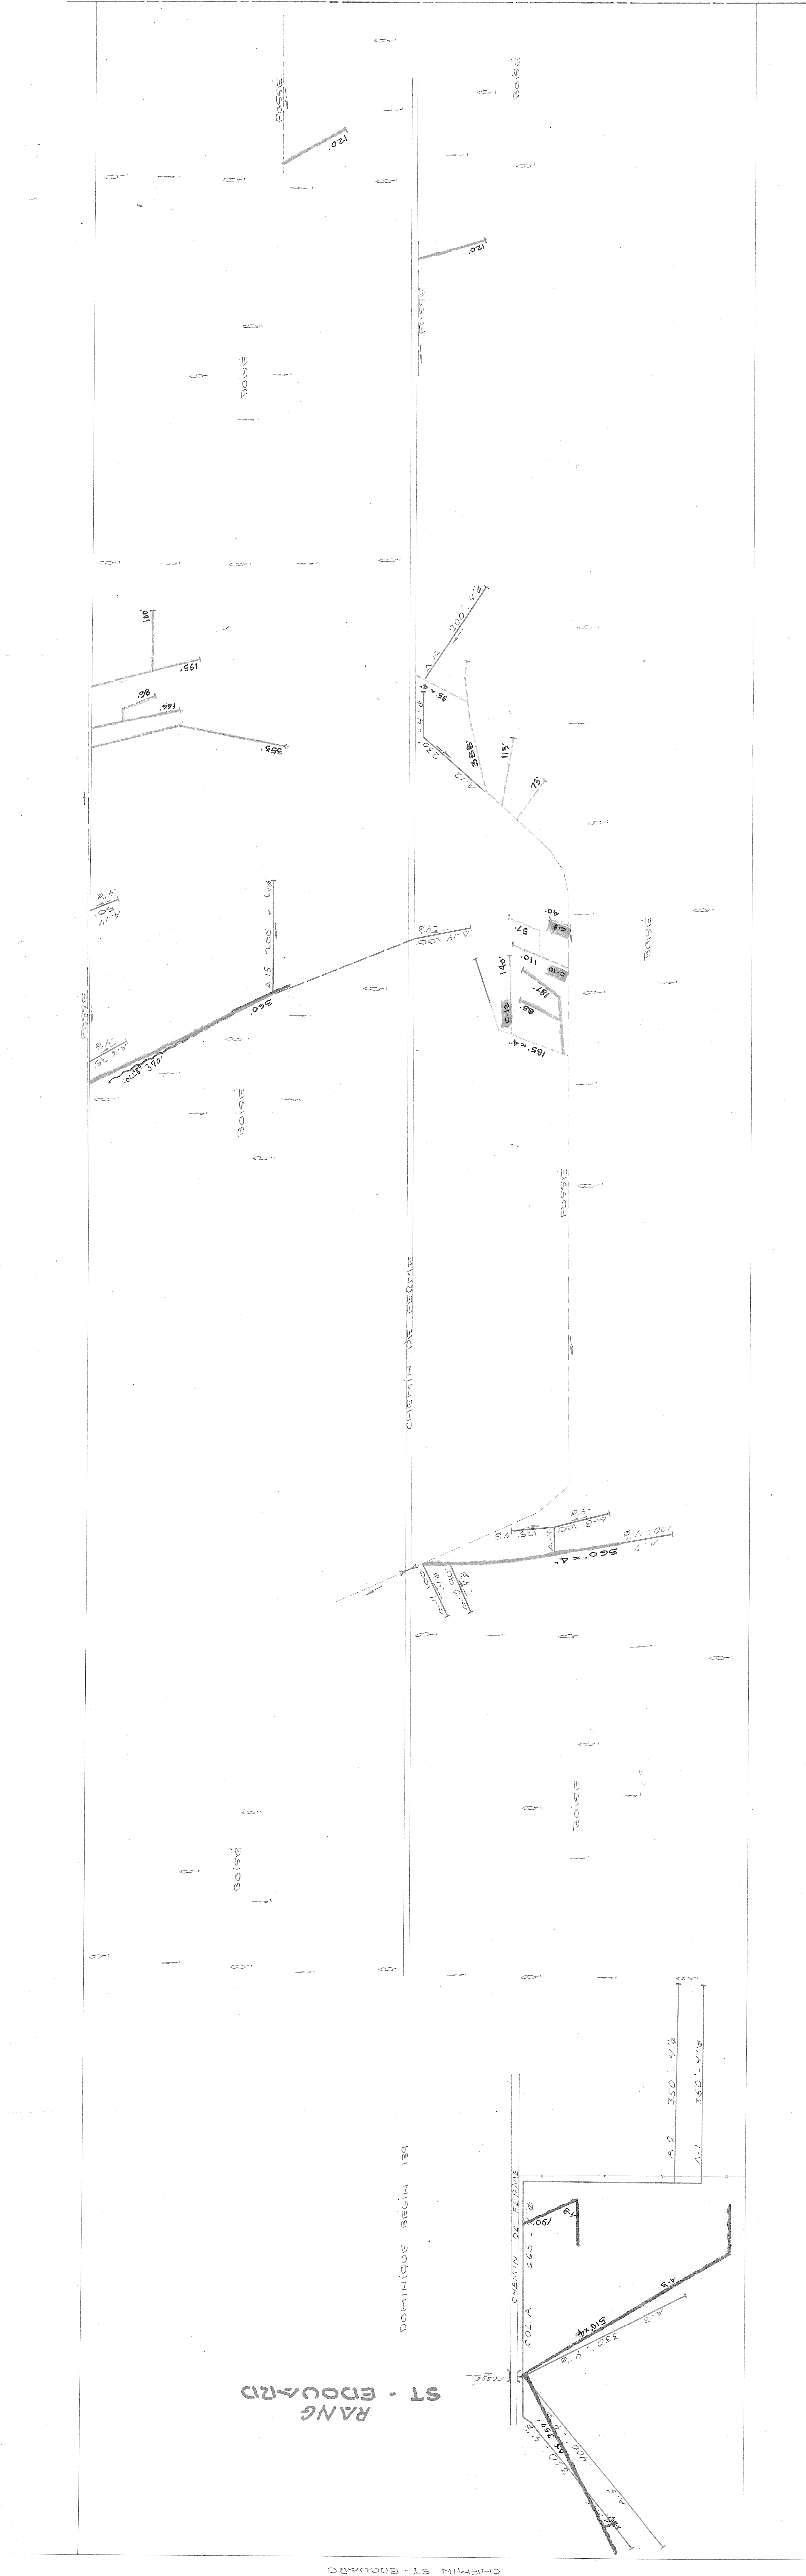

26035 *Bégin* DOMINIQUE

Ministère de l'AGRICULTURE
et de la COLONISATION
PROVINCE DE QUÉBEC

DRAINAGE SOUTERRAIN
FERME DOMINIQUE BÉGIN
MUNICIPALITÉ DE LA PAR. DE STE-MARGUERITE
COMITÉ DE DORCHESTER *2010-5-10-83*
DISTRICT ÉLECTORAL DE DORCHESTER
RELEVÉ PAR HYVERRET PRÉPARÉ PAR HYVERRET
DESSIN PAR PHÉRODIA REVISÉ PAR *Bill Aug 24*

PLAN N°S-6918 | FEUILLE 1 DE 1

APPROUVÉ PAR *B. Bégin*
CHIEF DU DISTRICT N°1
QUÉBEC LE 16 JUILLET 1969

REVISION 24.10.74
St-Ludore
Bureau chef

DÉSIGNATION	POURTE	POLYETHYLENE
COLLECTEUR	6"	6"
	3825'	3825'
TOTAL	3825'	3825'
GRAND TOTAL	3825'	3825'

PROFONDEUR MINIMUM DES DRAINS 130"