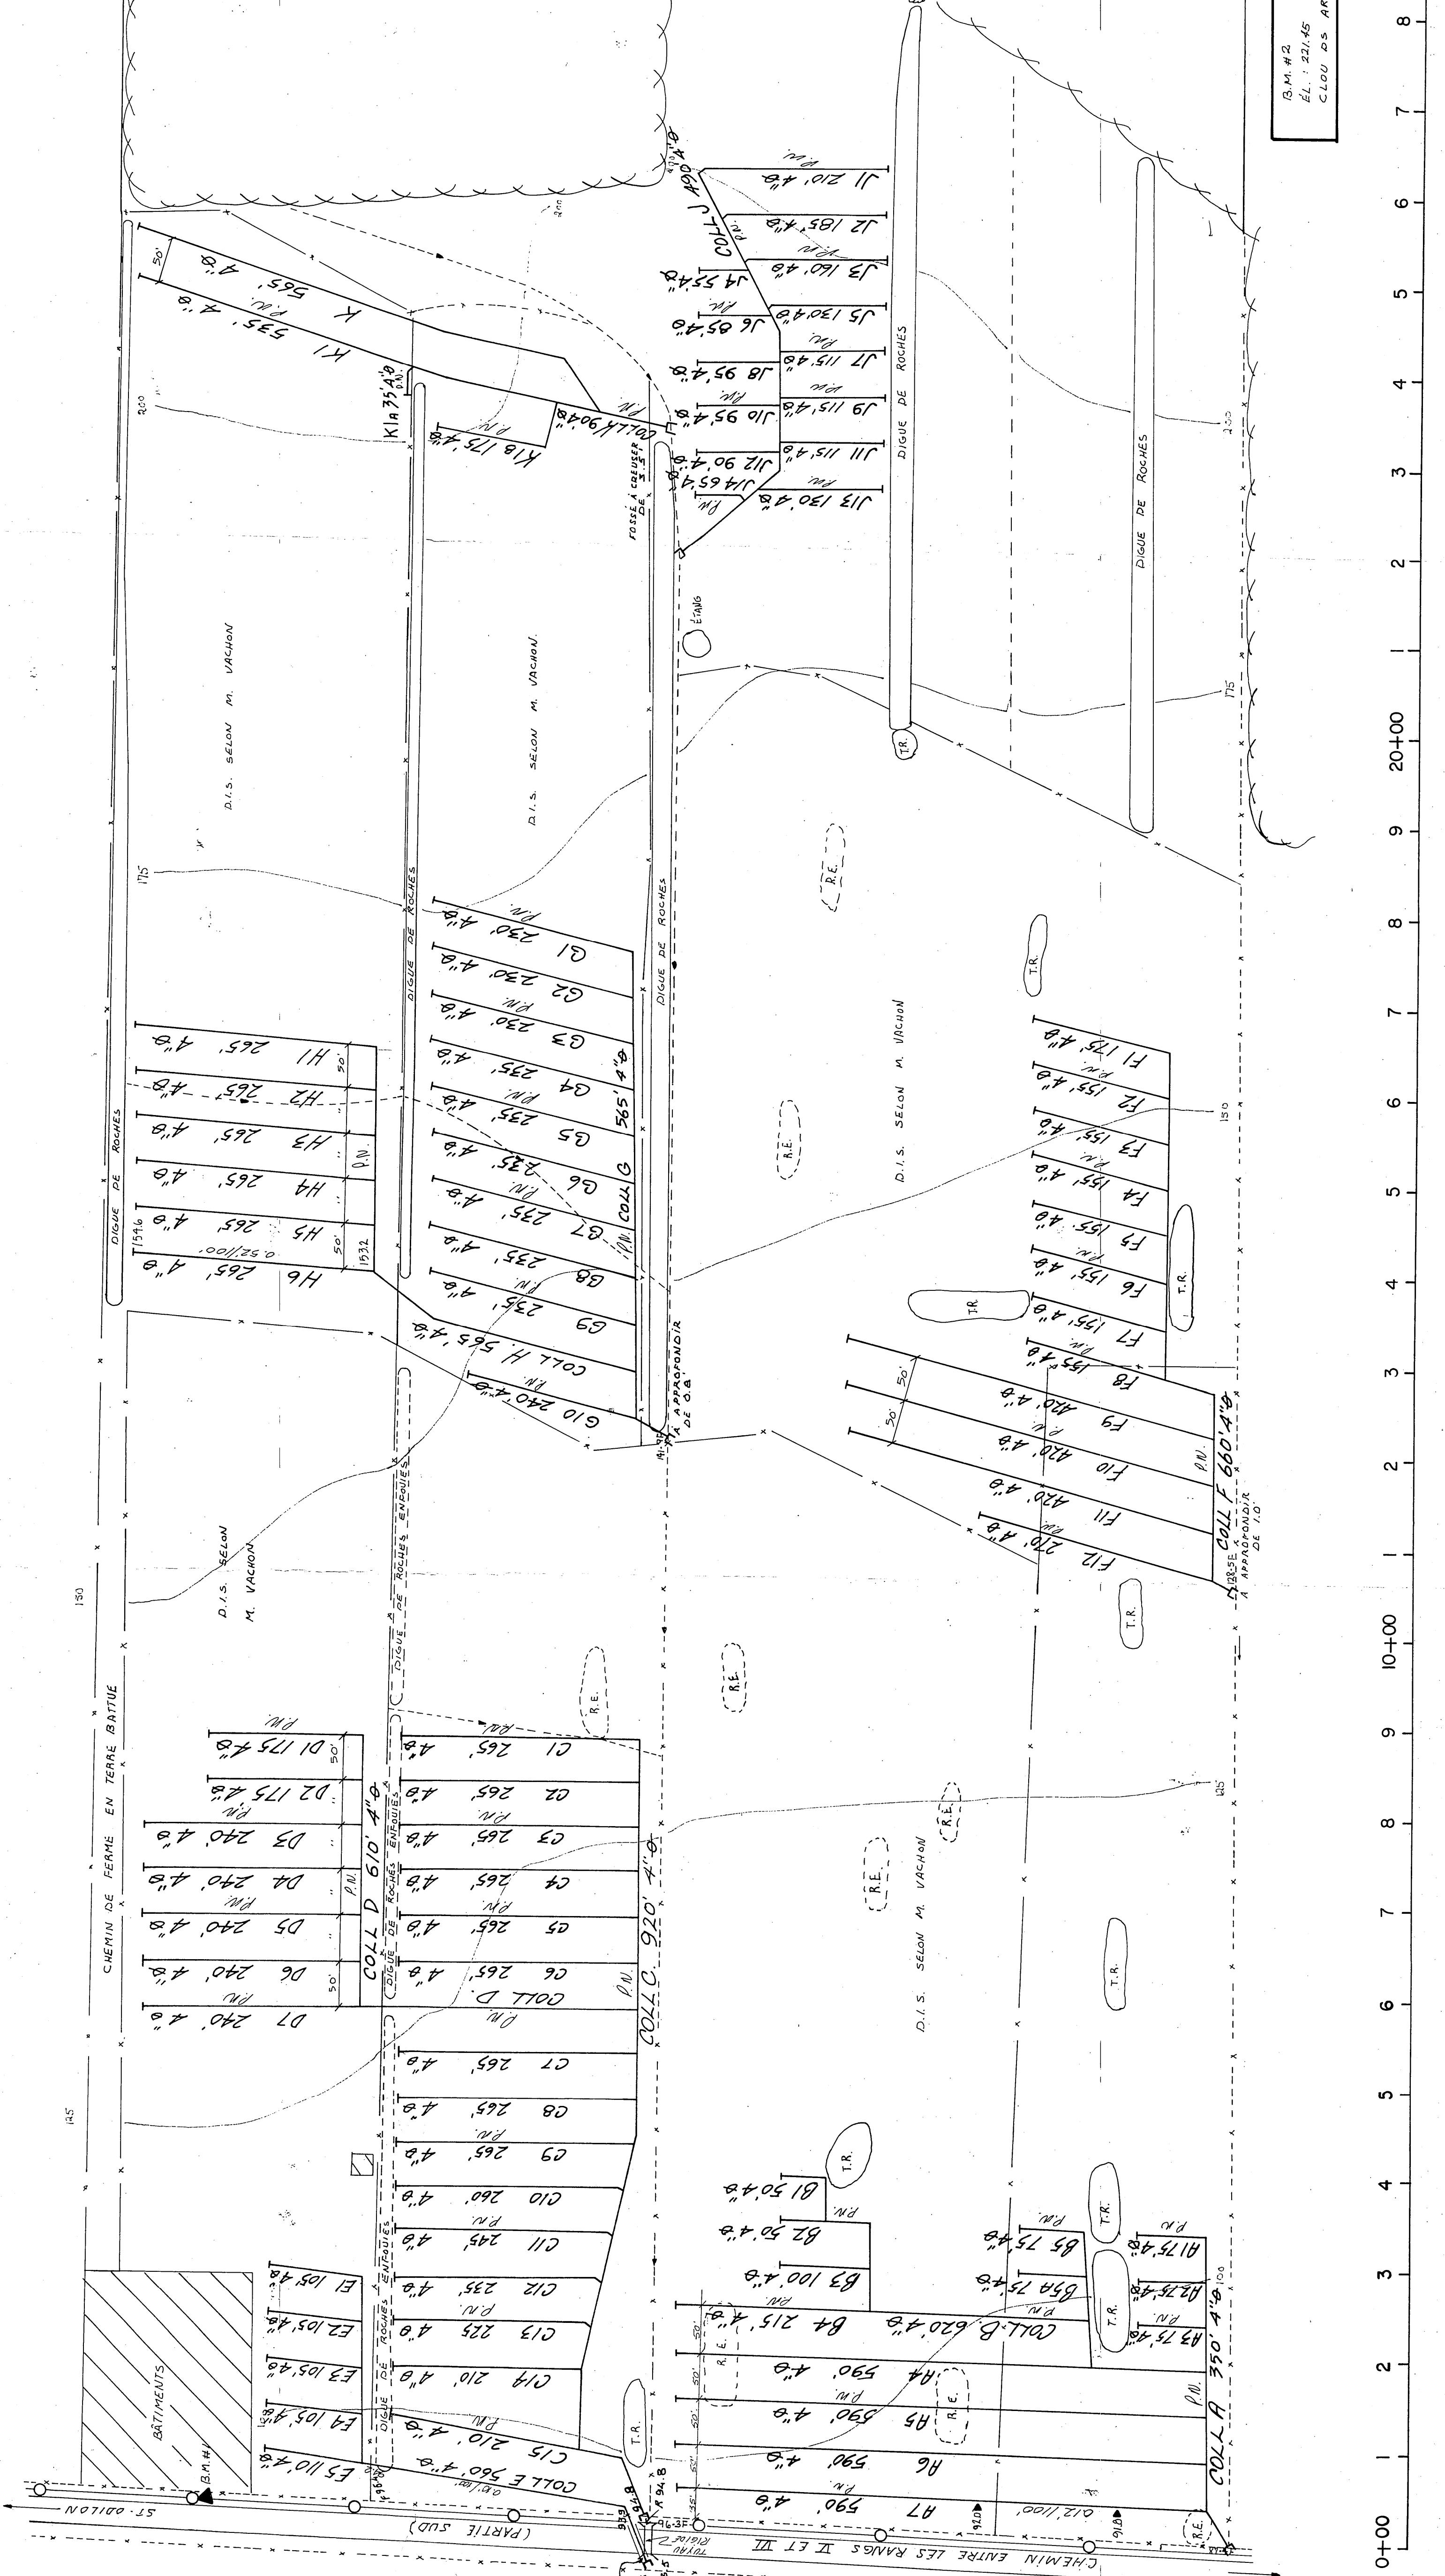
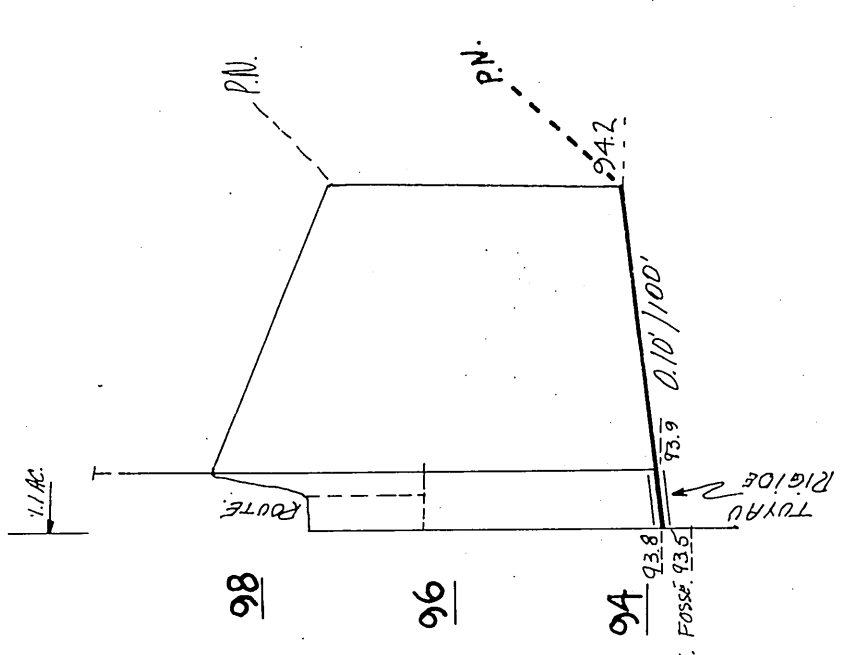




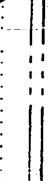
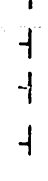
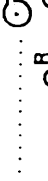
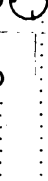
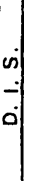
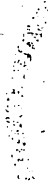
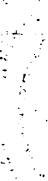
 
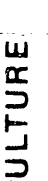
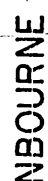
DESIGNATION	DRAINS			REQUIS			POLYETHYLENE		
	6"	6"	4"	10"	8"	6"	4"		



COLL E.

HOR. 1"=200'
ÉCHELLES: VER. 1"=2'-0"

30

PROJET PRÉPARÉ POUR LE COMPTE DU
Ministère de
L'AGRICULTURE

Ministère de l'Agriculture
du Québec

DRAINAGE SOUTERRAIN

JEAN - LOUIS VACHON
P - 376, P - 377
RANG VI

LITÉ :
MUNICIPAL : DORCHESTER
SCRIPTION ÉLECTORALE : BEAUCE - NOUVEAU

10 S-12692

APPROUVÉ POUR LE MINISTÈRE PAR 13 Babcock LE 23 MAI 1975

27035 VACHOU- JEAN -LOUIS