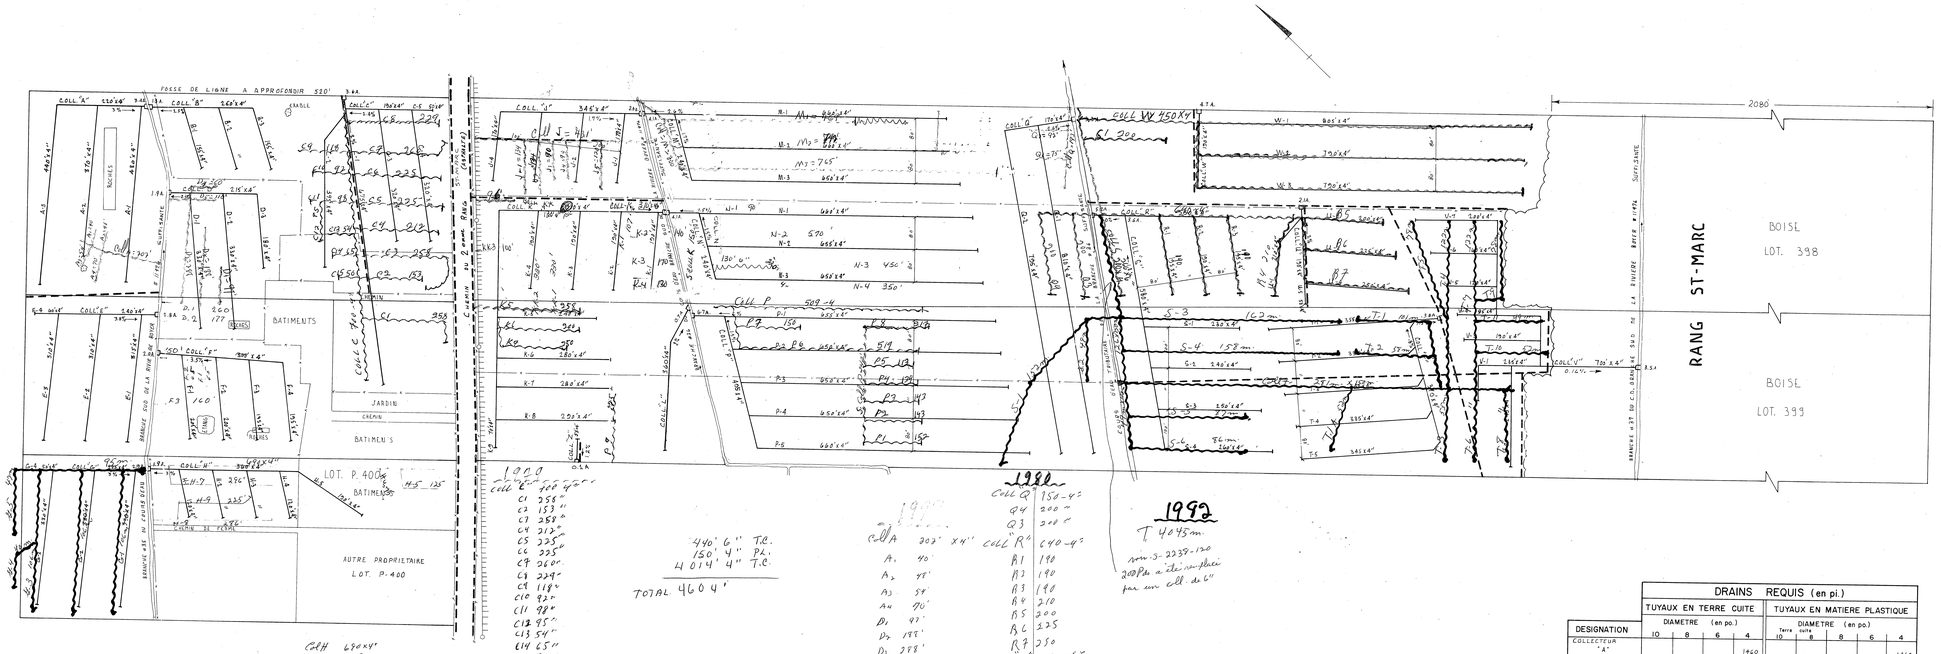

DRAINS REQUIS (en pi.)										
	TUYAUX EN TERRE CUITE				TUYAUX EN MATIERE PLASTIQUE					
	DIAMETRE (en po.)				DIAMETRE (en po.)					
DESIGNATION	10	8	6	4	Terre cuite 10	8	8	6	4
COLLECTEUR									
"A"				1460					1460
"B"				915					915
"C"				1550					1550
"D"				1055					1055
"E"				1235					1235
"F"				1100					1100
"G"				1265					1265
"H"				1030					1030
"J"				1025					1025
"K"				2830					2830
"L"				360					360
"M"				2210					2210
"N"				2205					2205
"P"				3670					3670
"Q"				1775					1775
"R"				860					860
"S"				1560					1560
"T"				2080					2080
"U"				1125					1125
"V"				1945					1945
"W"				2575					2575
"Z"				55					55
TOTAUX				34085					34085
GRAND TOTAL				34085					34085

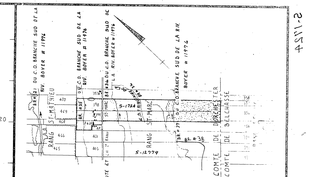

SUPERFICIE DES LOTS
398, 399, P.400
CULTIVEE 70.8 ACRES
NON-CULTIVEE 8.4 ACRES
BOISEE 48.4 ACRES
TOTALE 122.6 ACRES

PLAN DE LOCALISATION
ECHELLE: 1:20000
REF: 31 E 13 W.O

LEGENDE

Riviere, cours d'eau existant, projeté
Fosse existant, projeté
Lac, marécage, étang, gravière
Drainage souterrain existant
Conduit souterrain existant
Drains existants, projetés
Changement de pente
Changement de domaine
Bouche de décharge
Diamètre des drains 4", 6", 8", 10"
Limite approximative de bassin versant
Ligne de transmission
Ligne d'énergie électrique aérienne, souterraine
Rive-de, barrage, digue
Station de pompage
Regard, puisard
Trou de sondage
Superficie étudiée, drainage interne suffisant
Route de nivau
Zone boisée, buisson, arbre isolé
Dune
Tas de roches en surface, enterrées
Limites de zones

Echelle du plan
400 0 400

desjardins, héroux, héroux, lemay, ouellette, provencher, tremblay,
INGENIEURS - CONSEILS
drummondville, victoriaville, cap de la madeleine

PROJET PREPARE POUR LE COMPTE DU ministère de L'AGRICULTURE DU QUEBEC

ORDRE DES INGENIEURS DU QUEBEC 21079

Direction du Génie — Ministère de L'AGRICULTURE DU QUEBEC

DRAINAGE SOUTERRAIN

FERME — André JOS-CONRAD GAGNON
LOT 398, 399, P.400
RANG ST-MARC
MUNICIPALITE PAR. ST-AUSELME
COMTE MUNICIPAL DORCHESTER
DISTRICT ELECTORAL DELLECHASSE

PLAN No S-1,724 — FEUILLE 1 DE 1

APPROUVE POUR LE MINISTERE PAR J. B. Bélanger LE 7 AVRIL 1976

DIRECTEUR DU L'AGRICULTURE
Service Aménagement Ruraux
Sous-Ministériat Ressources
QUEBEC, P.Q. G1R 4Y6

19062 GAGNON ANDRE -1-