
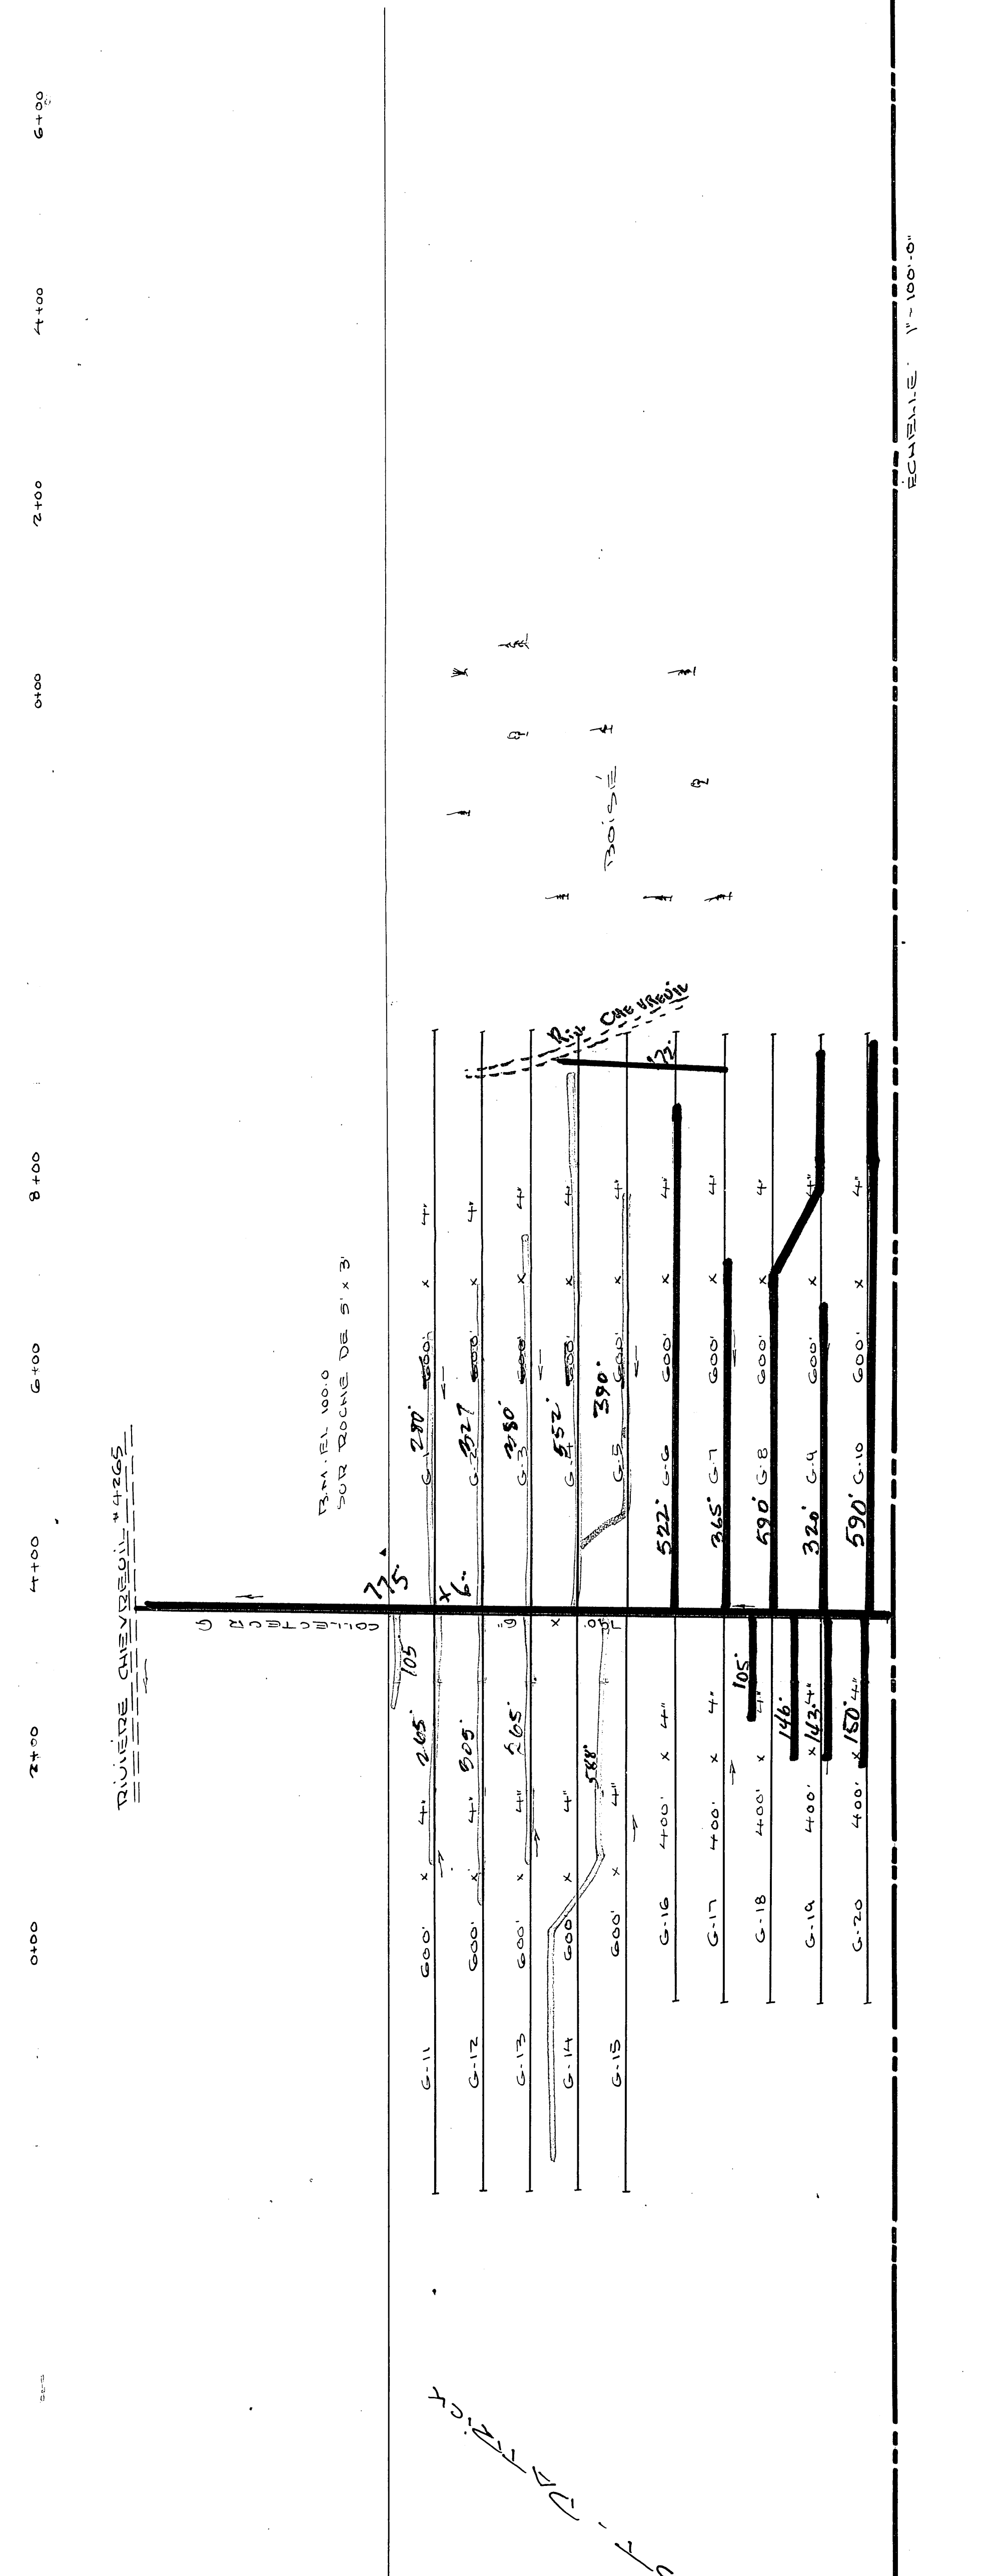
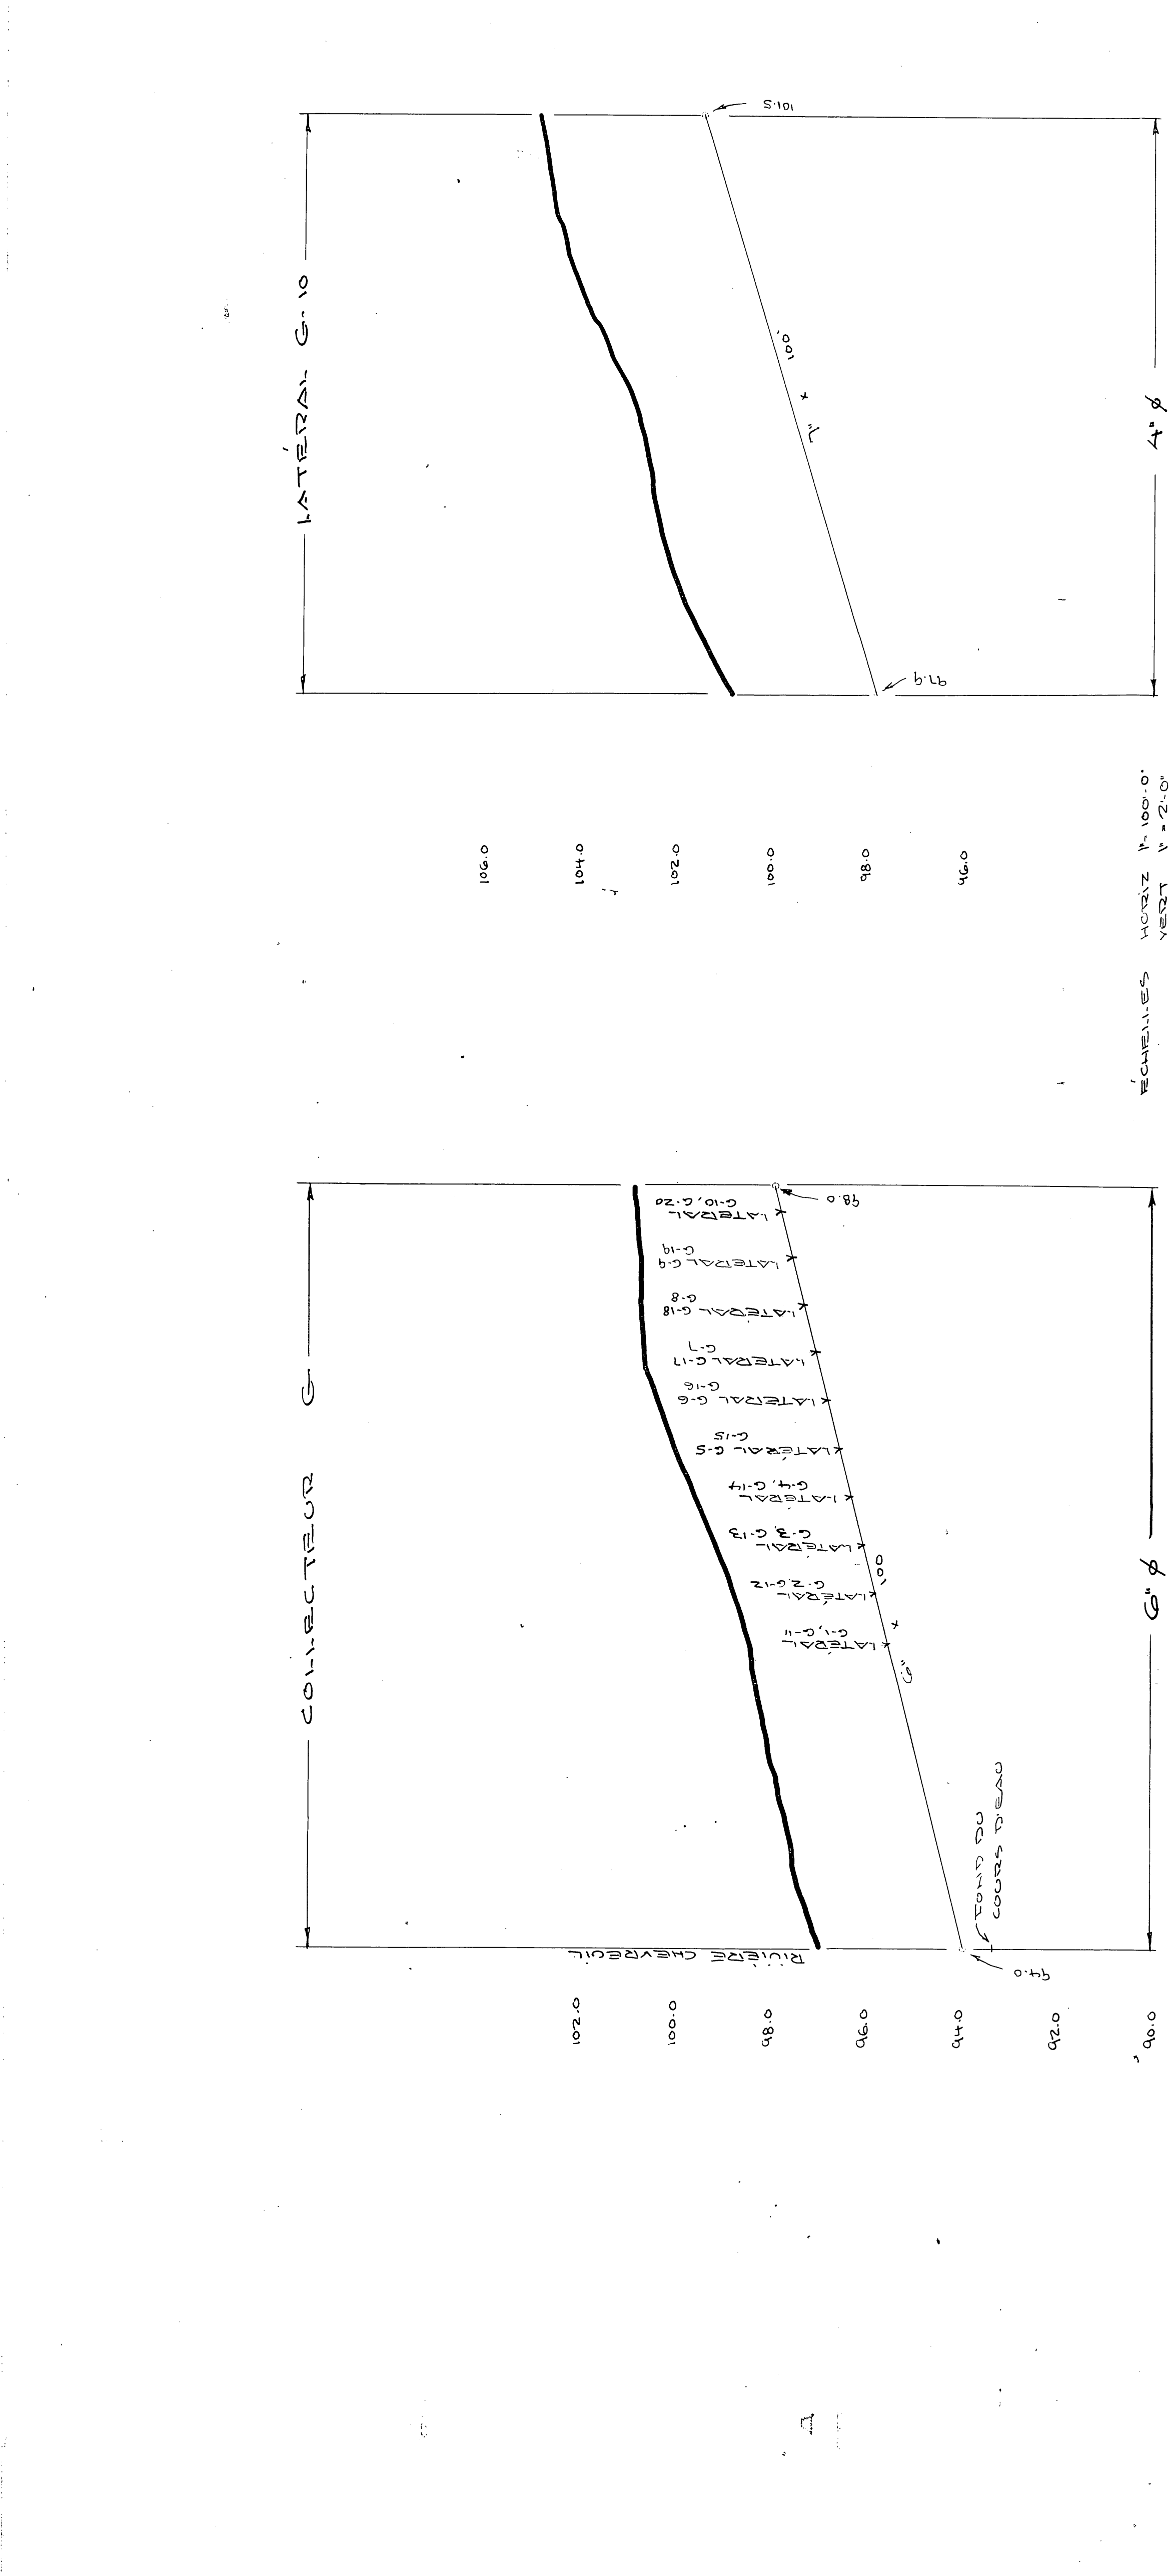
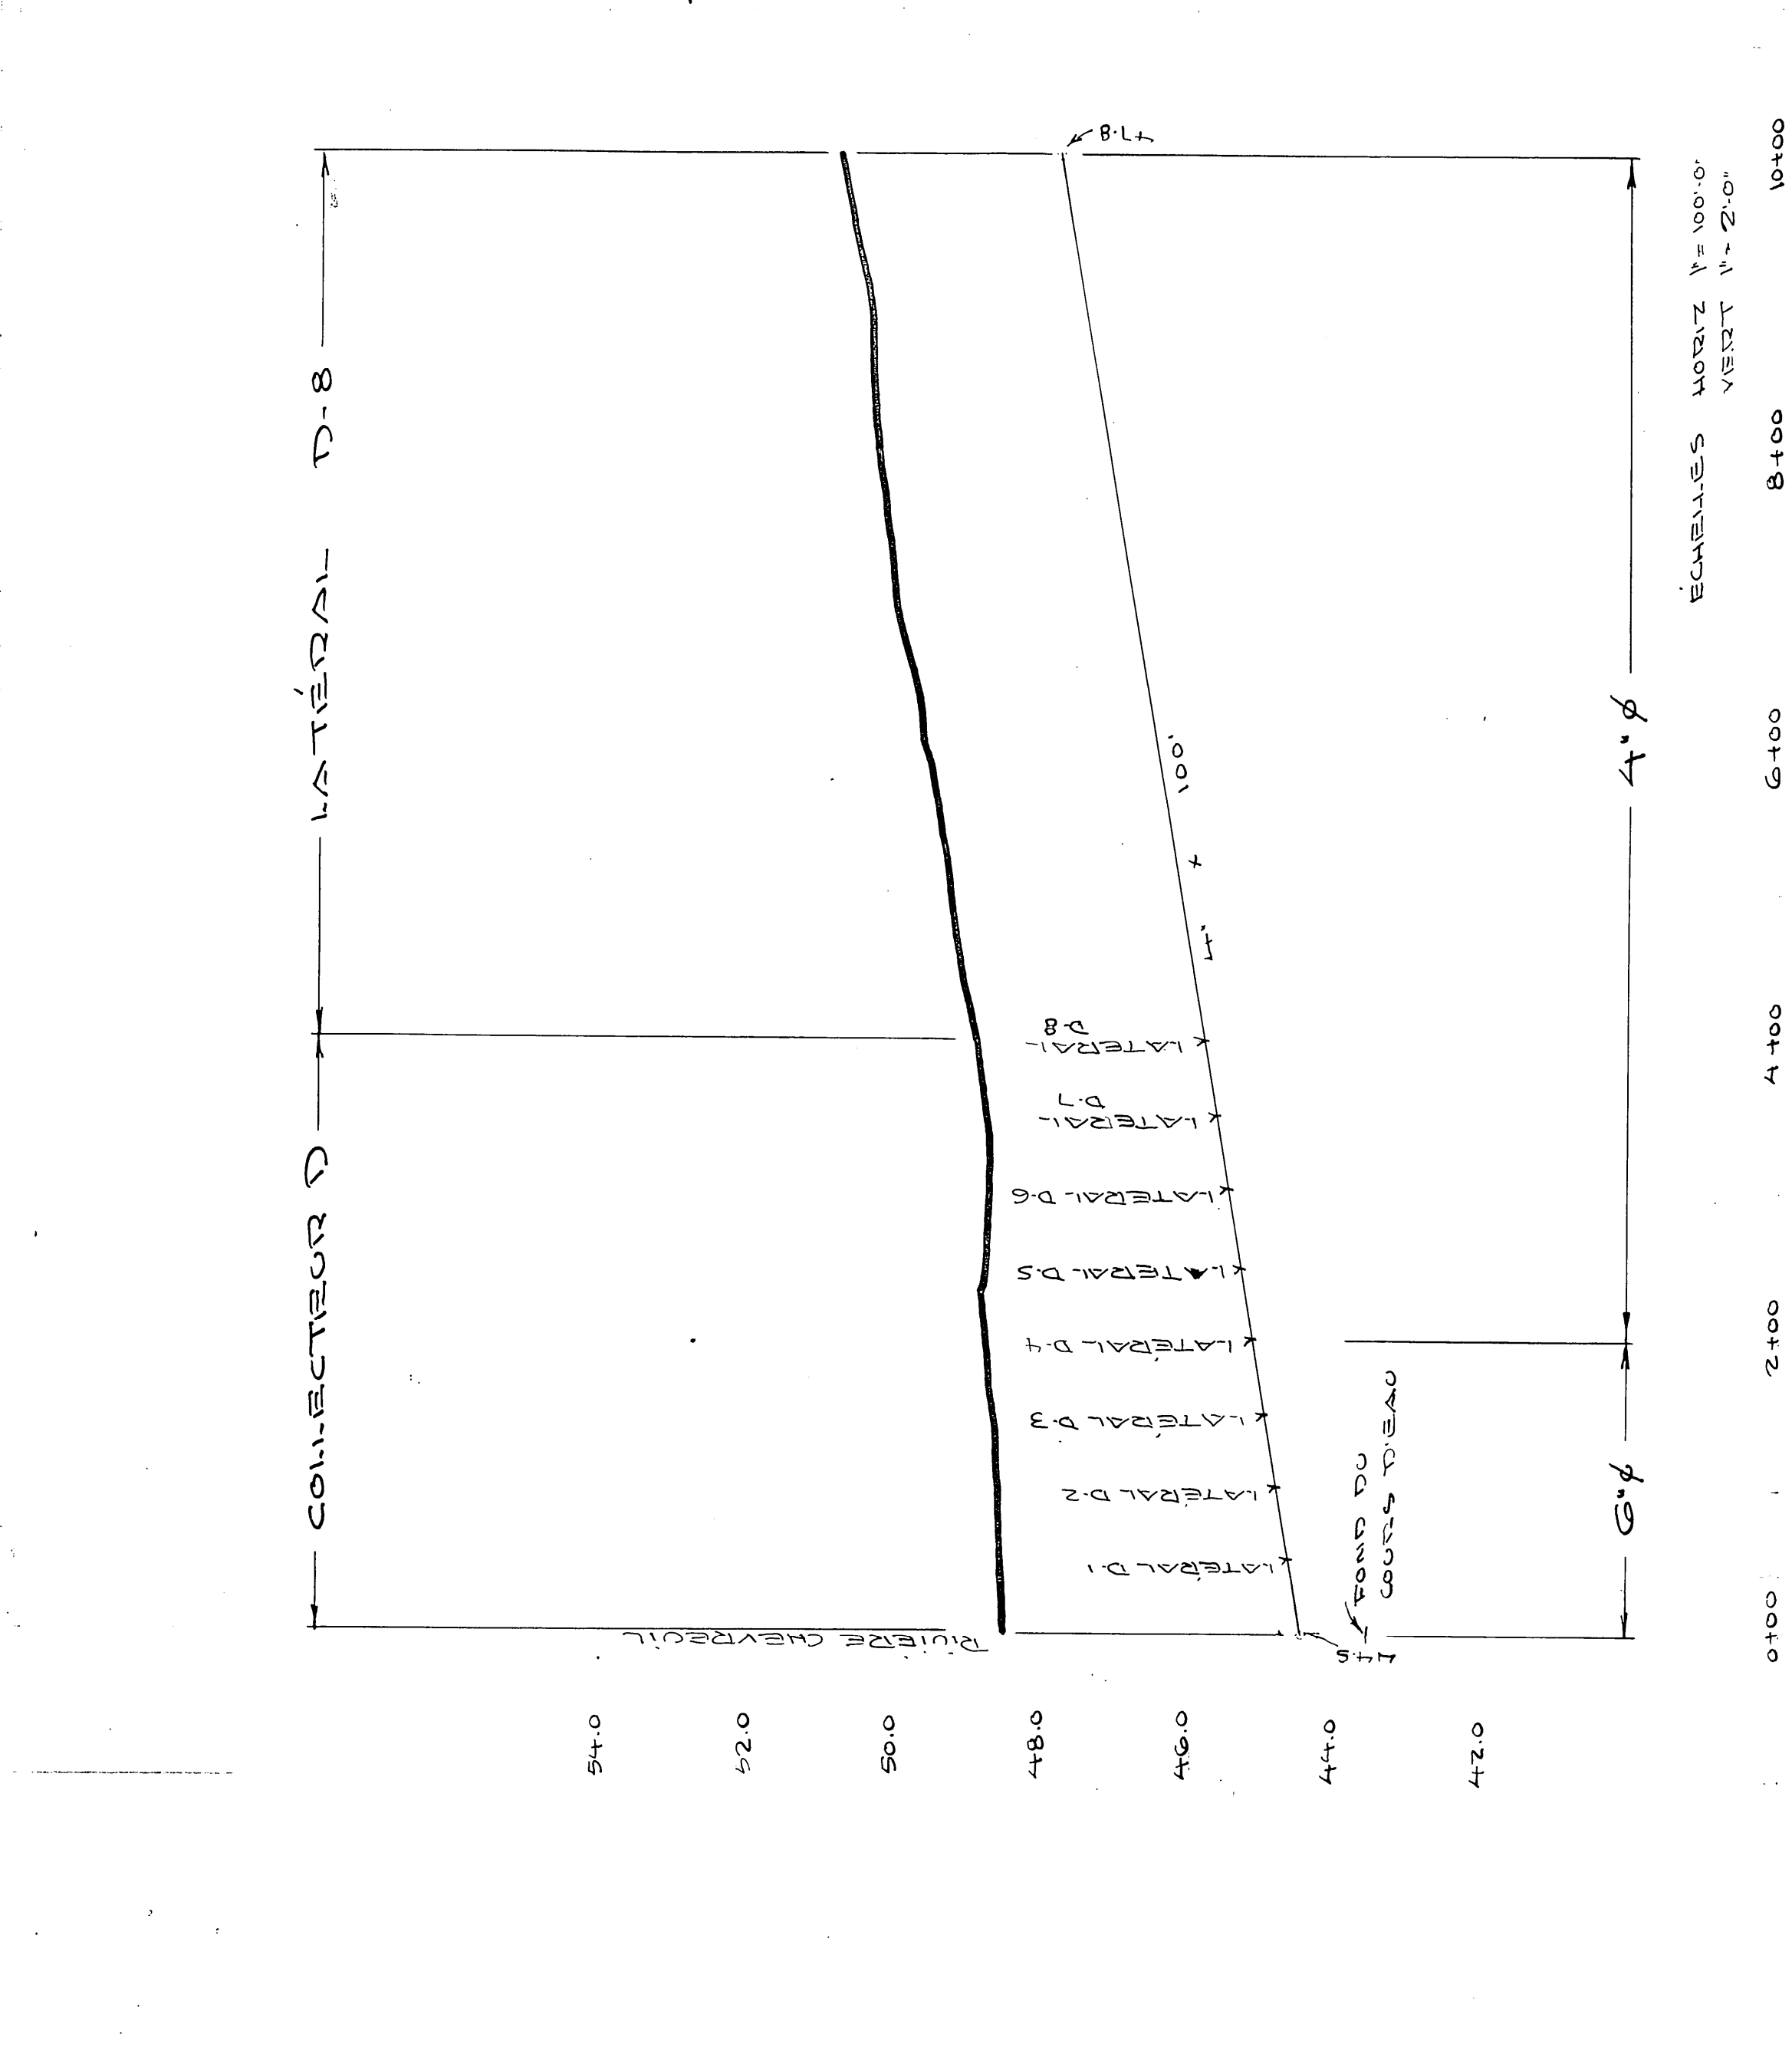


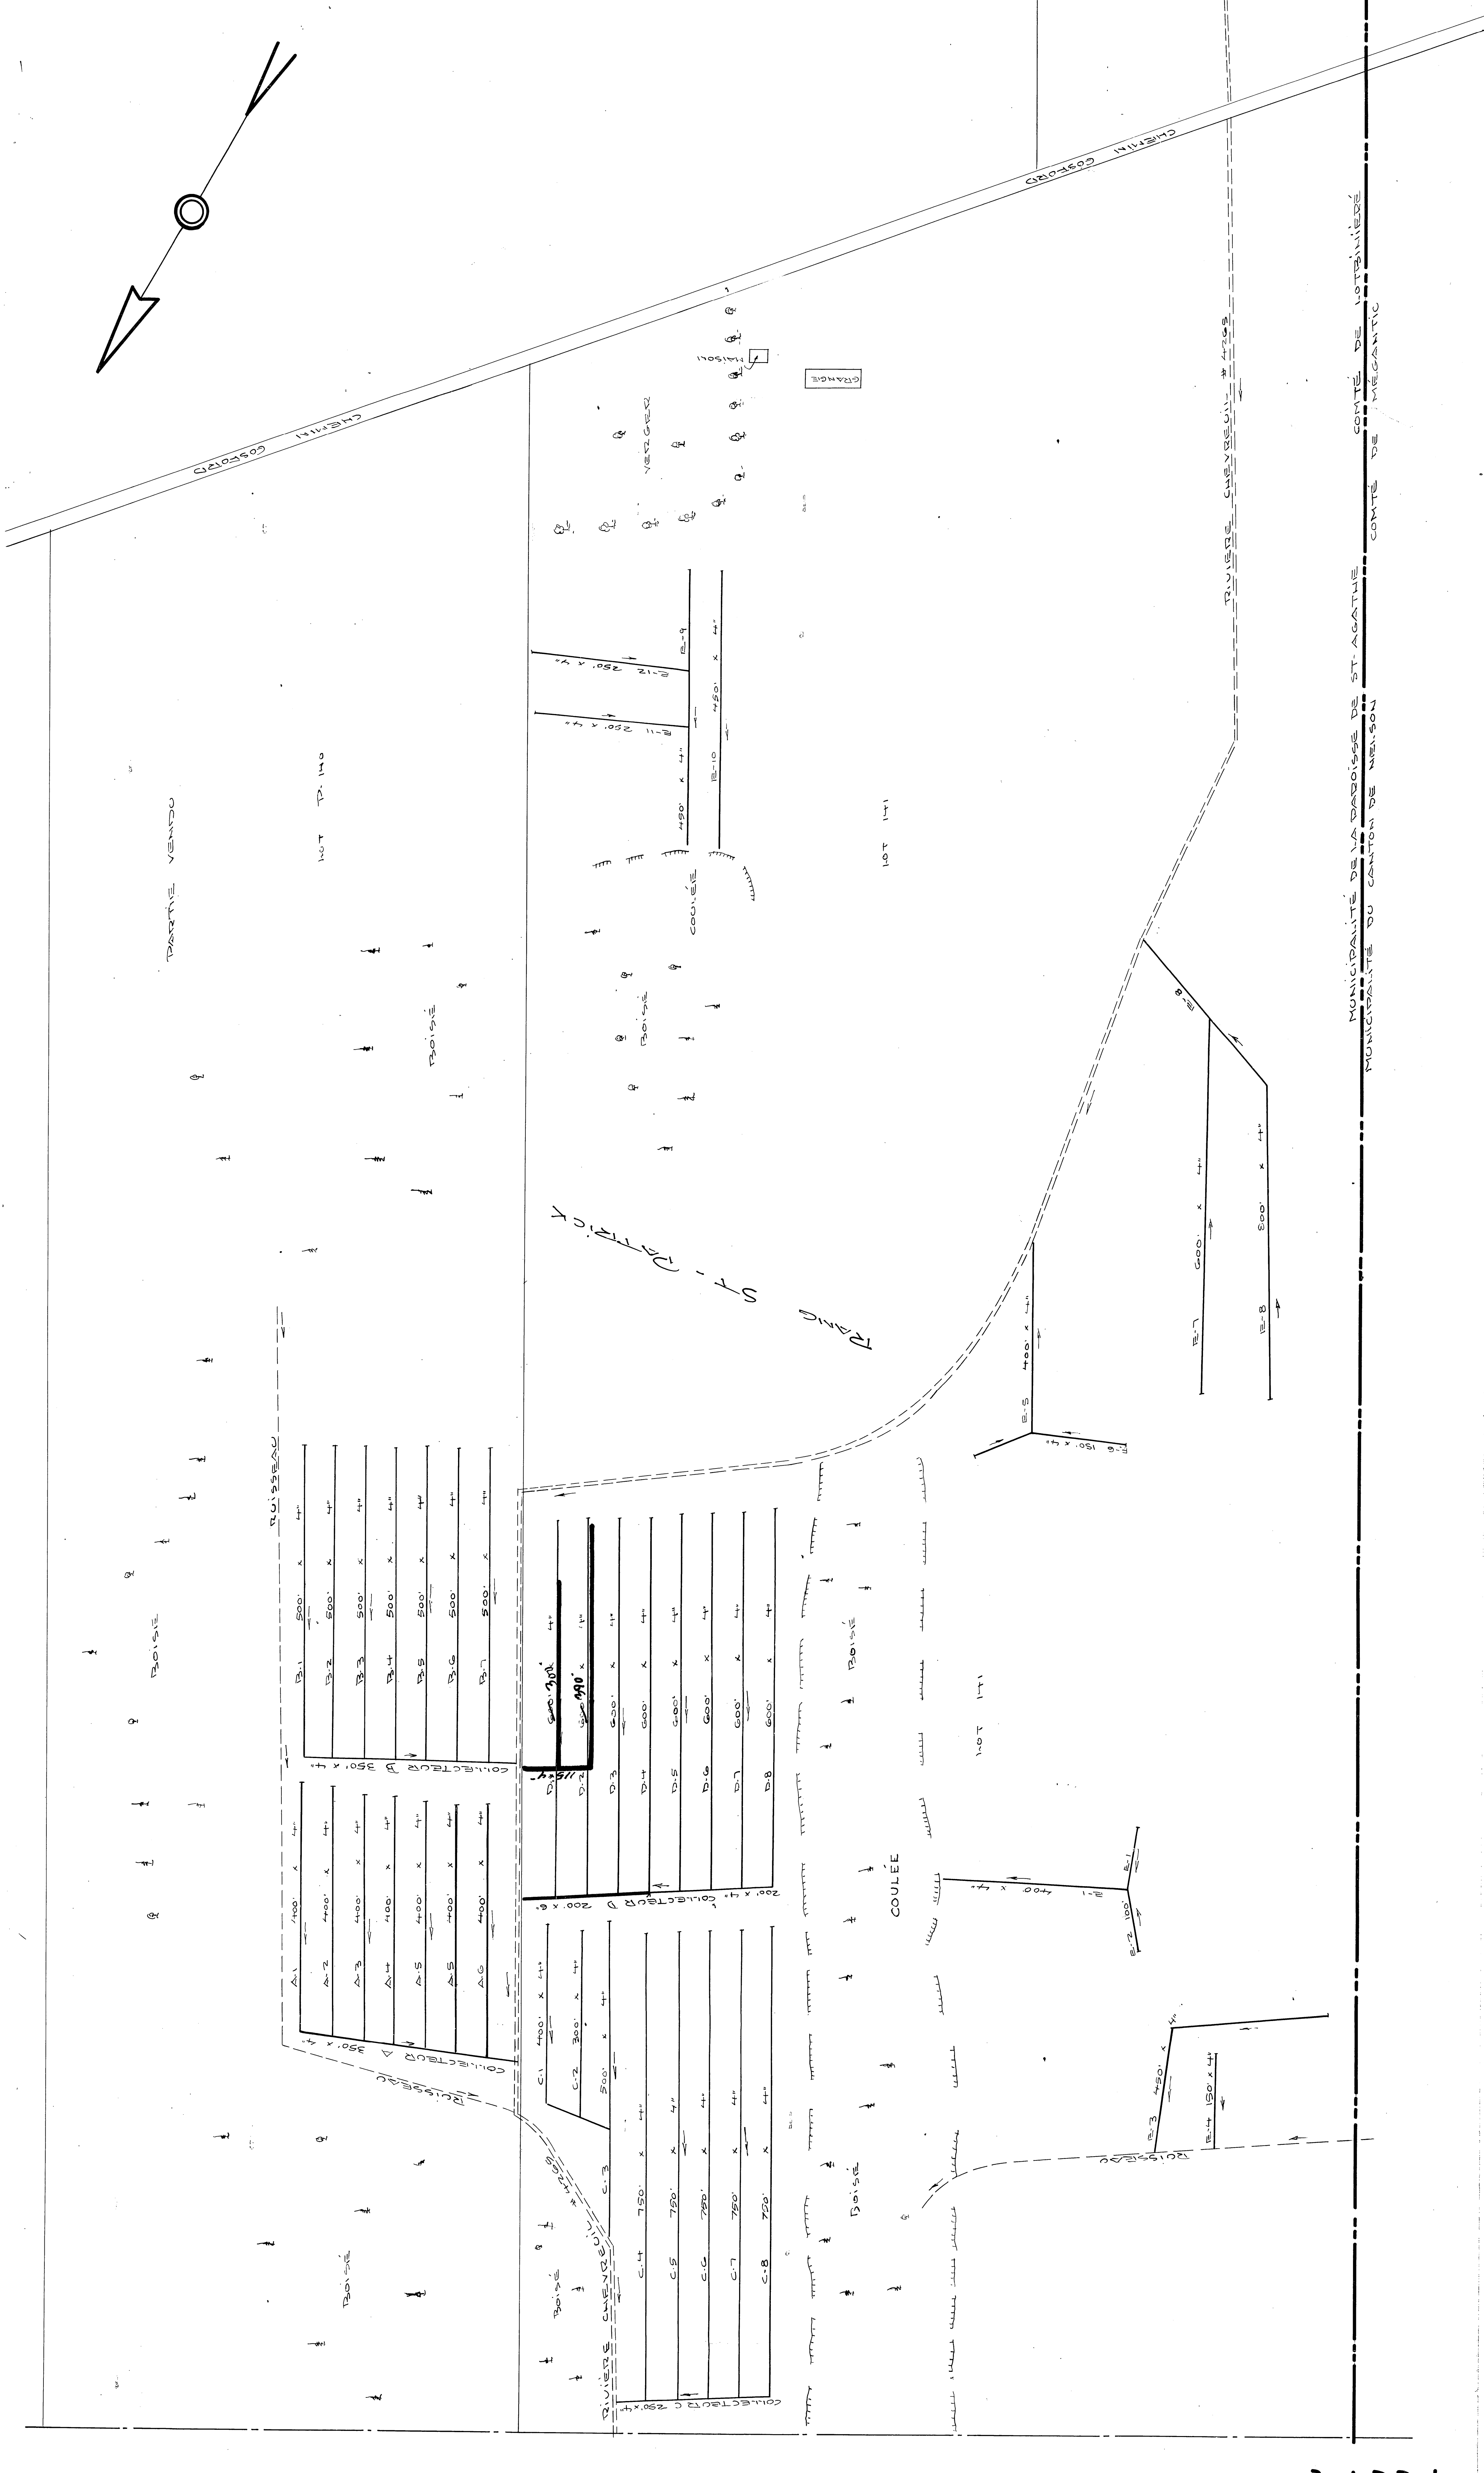

DESIGNATION	POULS RESOURCES		POULS INSTAL	
	50	41	50	41
CONSTRUCTEUR A		3550		
CONSTRUCTEUR B		3850		
CONSTRUCTEUR C		5150		
CONSTRUCTEUR D	250	9000		
CONSTRUCTEUR E		4150		
CONSTRUCTEUR F	90	3090		
CONSTRUCTEUR G	7150	11000		
TOTAL=	1040	31050		
GRAND TOTAL=		38040		

PROFONDEUR MINIMUM DES DRAINES 30"
PAYSAGES DU 27 AOÛT 1968

[illegible]

— 4683 en 1969
3457 en 1970

L'HYDRAULIQUE
AGRICOLE

TECHNIE ARMAND MARTINEAU
MUNICIPALITE DE LA ROUSSE DE STE AGATHE
COMTE DE LOTBINIERE
DISTRICT ELECTORAL DE LOTBINIERE
REVUE PARLIAMENTAIRE PRESENTEE PAR LE MINISTRE
DES TRAVAUX PUBLICS ET DES TRANSPORTS
LE 25 OCTOBRE 1990

PLAN No S-7594 | FEUILLE 1 DE 1

APPROUVE PAR B. Lacroix
CHIEF DU DISTRICT N° 2
LE 26 JUILLET 1969

QUESTEC