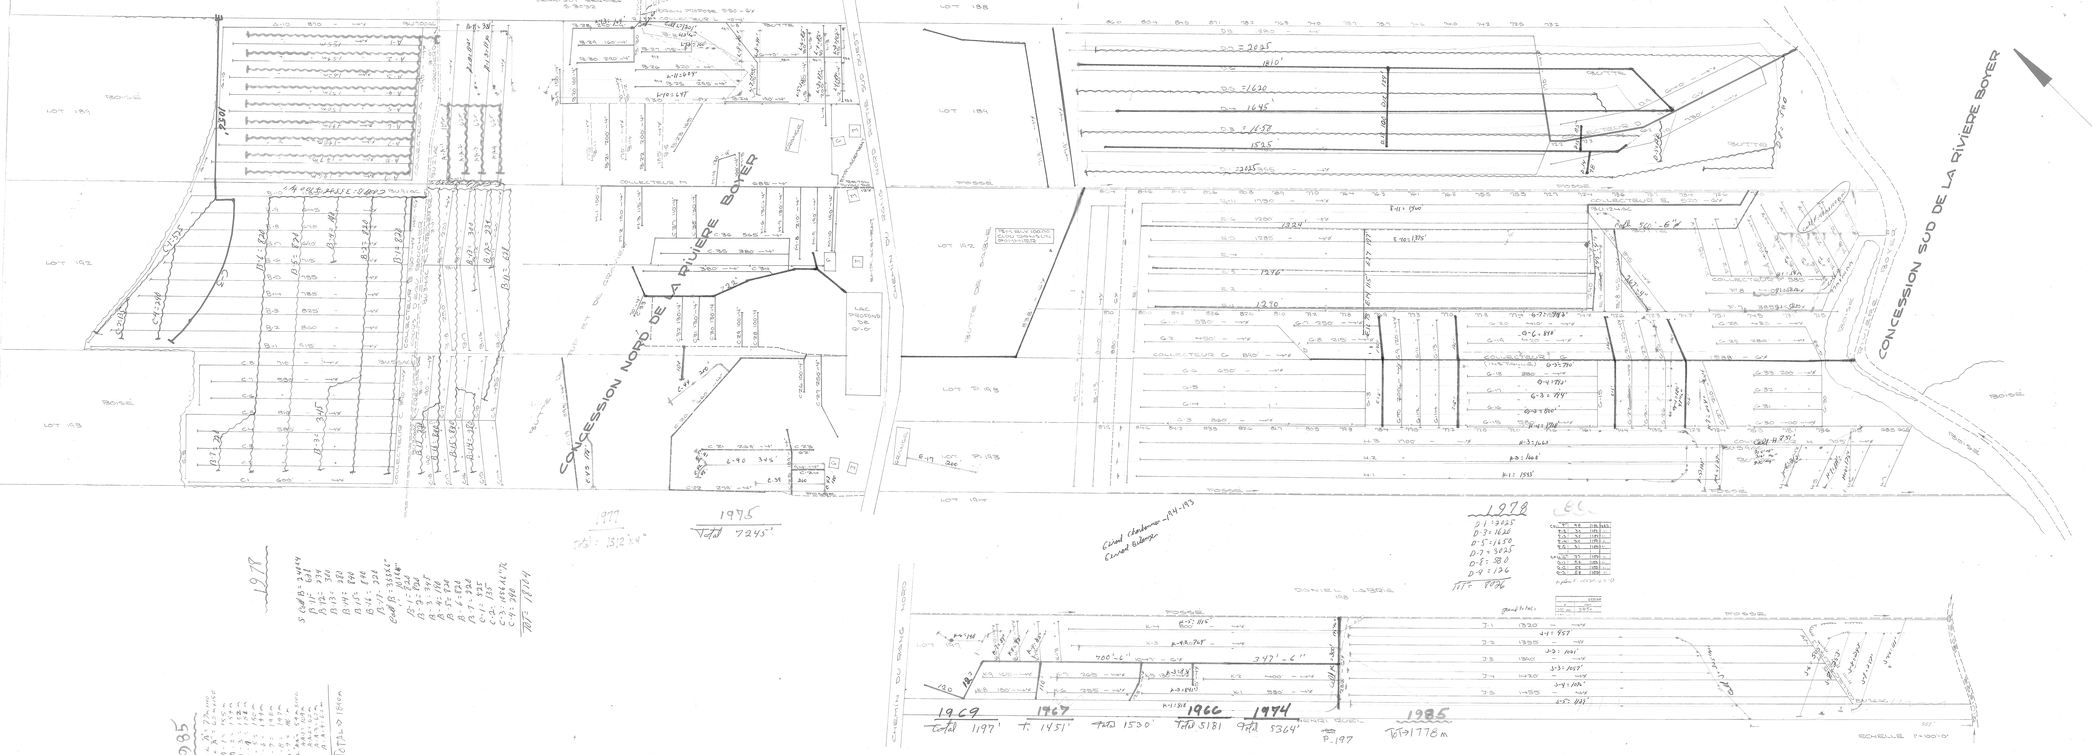

DÉSIGNATION		DRAINS SOUTERRAINS TUYAUTERIE				DRAINS SOUTERRAINS TUYAUTERIE			
		DIAMETRE EN POUCES				DIAMETRE EN POUCES			
		8	6	4		8	6	4	
COLLECTEUR	A			8715			740		8585
"	B			10715			2250		8465
"	C			7515			740		7775
"	D		9750	12715			2740	12465	
"	E		7520	12715			5010	12715	
"	F			3015					3015
"	G			1555					1555
"	H			5375					5375
"	I			7505					7505
"	M			1035					1035
TOTAL			1550	84245			22		85900
GRAND TOTAL		85825				85900			

RESPONSABILITÉ DU PLAN DES DRAINS 350

DÉSIGNATION	DRAINS REQUIS Longueur en pieds								
	OPTION POTERIE				OPTION POLYÉTHYLÈNE				
	DIAMETRE EN POUCES								
	2	3	4	6	2	3	4	6	
LAT B-19 a B-30				2550					2550
LAT C-26 a C-36				2350					2350
LATERAL L				1520					1520
" M				1470					1470
TOTAL				18560					18560
GLOBAL				18560	pieds				

RESPONSABILITÉ DU PLAN DES DRAINS 350

LÉGENDE

CHANGEMENT DE PENTE — POINT DE REPÈRE DE NIVEAU BM A
REGARD — BOUCHE DE DÉCHARGE
COUPE DE COTEAU — COTE DE CONTOUR
DRAINS PROJETÉS — DRAINS EXISTANTS

HYDRAULIQUE AGRICOLE	Ministère de L'AGRICULTURE et de la COLONISATION

DRAINAGE SOUTERRAIN
CHARLES-EUGÈNE BLANCHET

FERME

RELEVÉ PAR G. SCHMITT-SC — PRÉPARÉ PAR G. SCHMITT SC
TRACÉ PAR J. TOUSIGNANT — REVISÉ PAR Paul Bouchard

PLAN No S-745-C — FEUILLE 1 DE 1

APPROUVÉ PAR — CHEF DU DISTRICT No 2
LE 7 AOÛT 1974

RÉFÉRENCE

19097 BLANCHET CHARLES-EUGÈNE