



79
A2=1445'x4"
A3=1445'
A4=1446'
A5=1445'
A3=1400'
A4=1400'
A5=1400'x4"
Total=11380'x4"

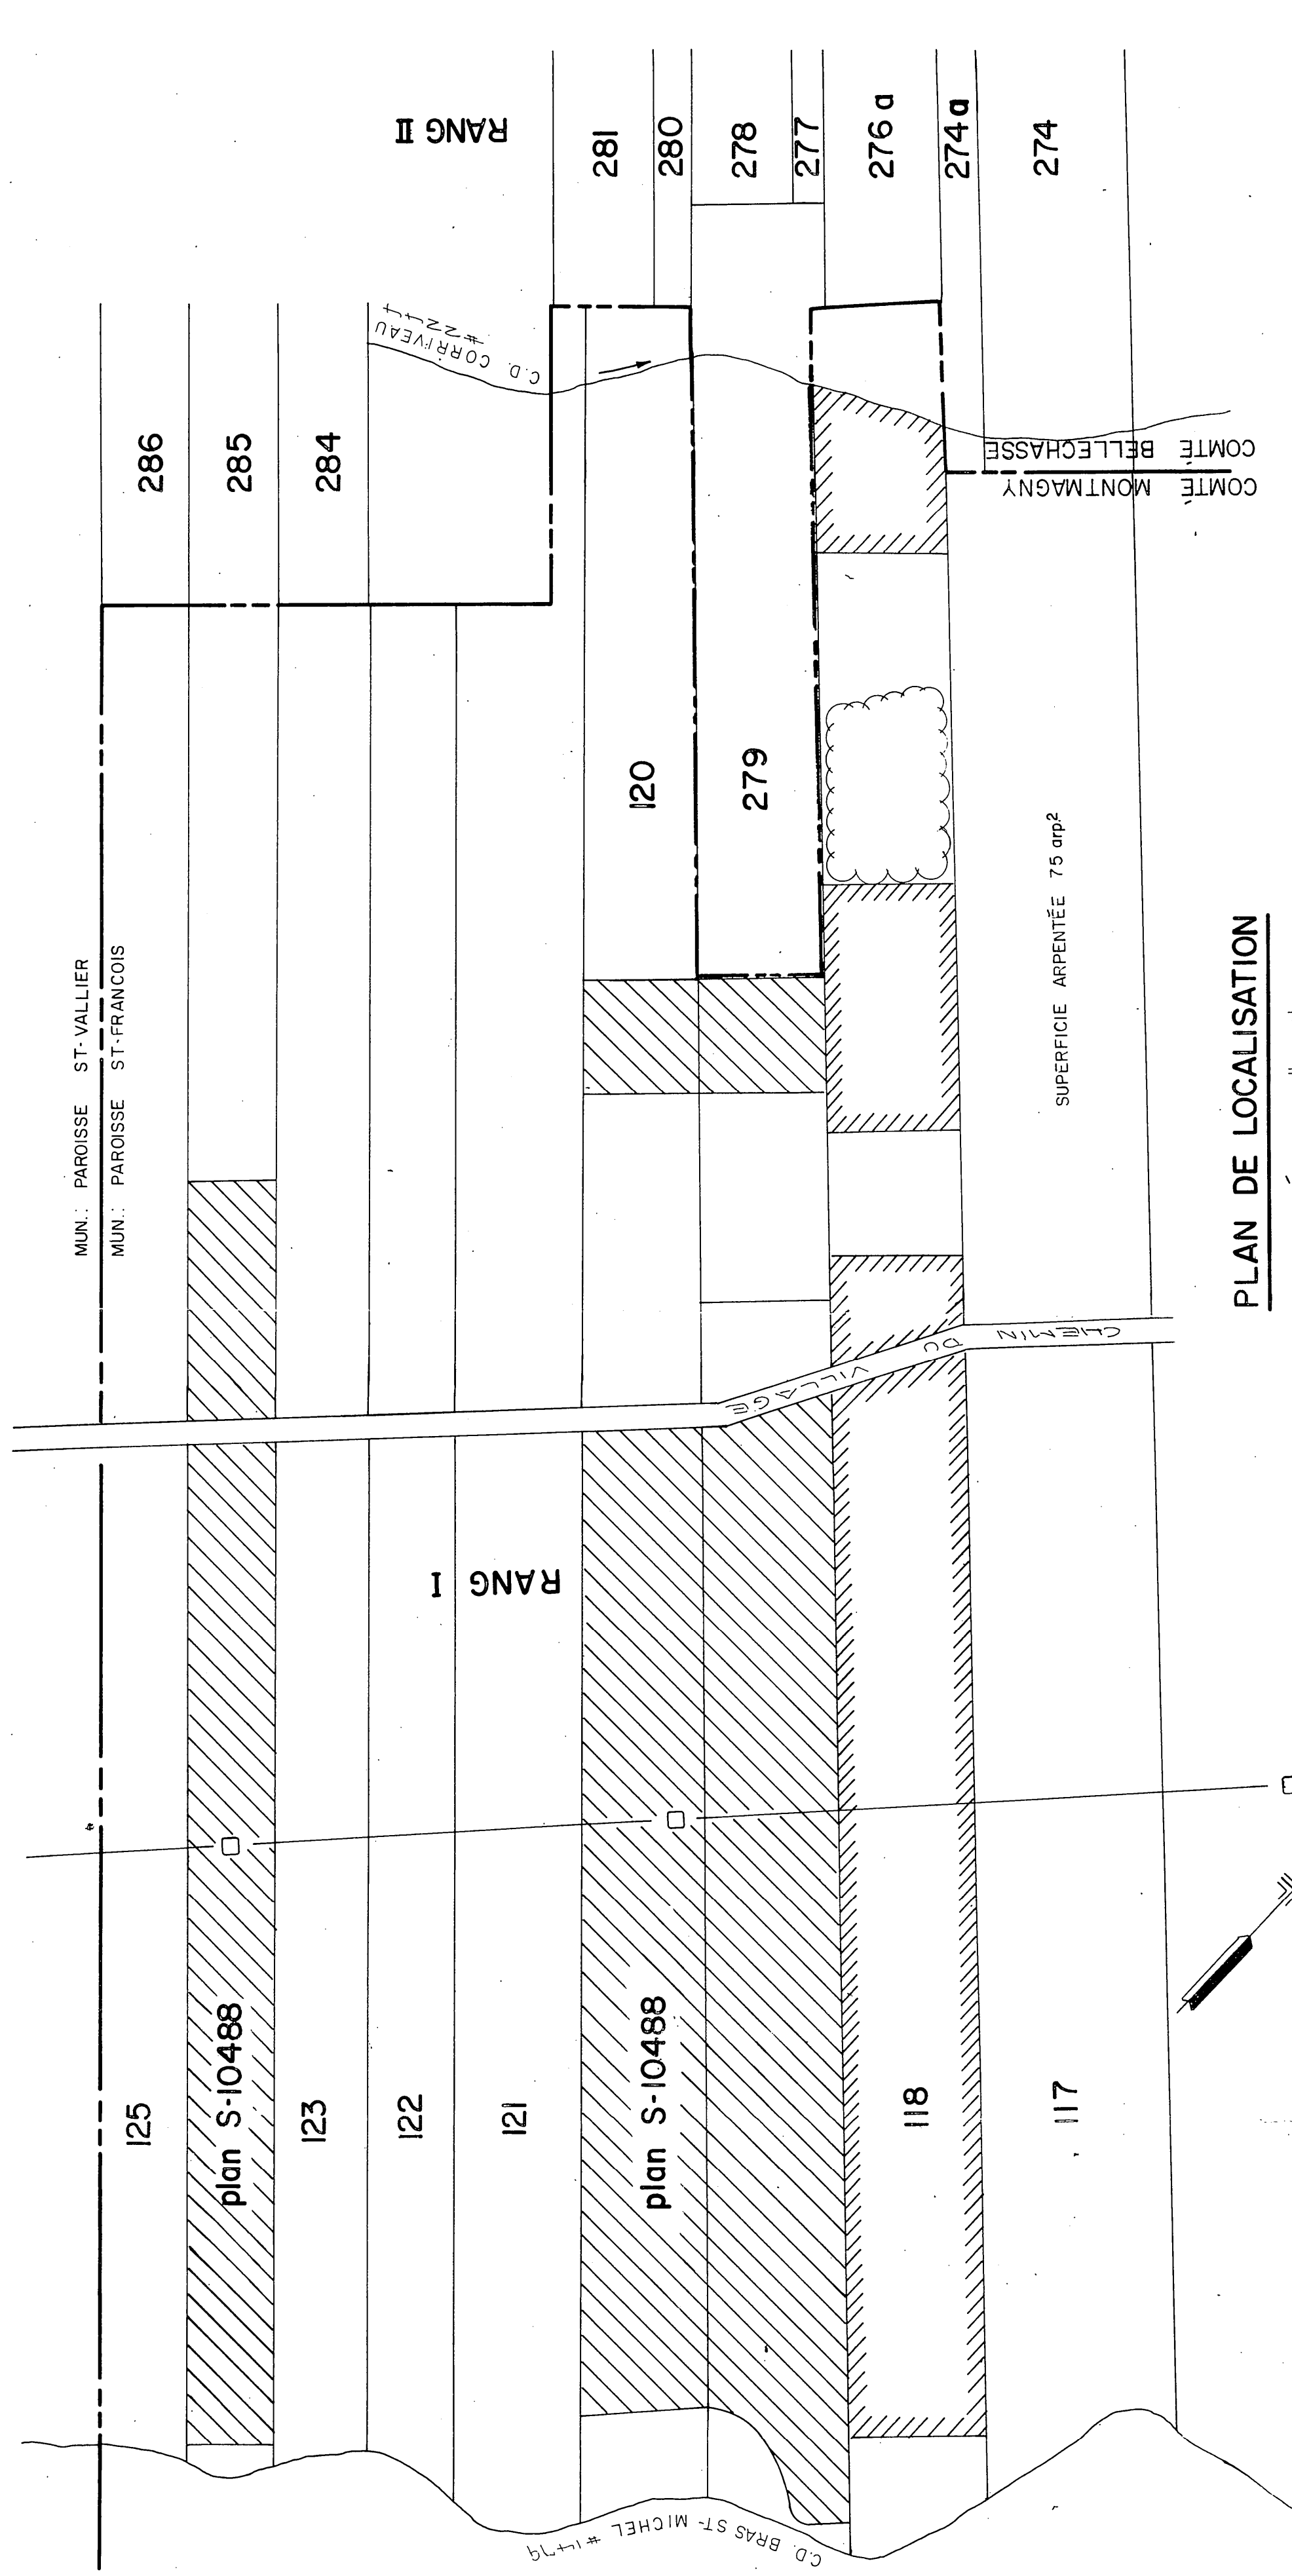

PLAN DE LOCALISATION

 

NOTES : IL EST RECOMMANDÉ DE COUVRIR LES DRAINS D'UN MATÉRIAU FILTRANT.
CE PLAN RÉPOND À LA DEMANDE DU 12/11/71

CHANGEMENT DE NIVEAU
POINT DE RÉFÉRENCE
ROUSSEAU
LIGNE DE CONTOUR
DRAINS PROJÉTÉS
DRAINS EXISTANTS

GROLEAU, de GUISE & ASSOCIÉS
INGÉNIEURS-CONSEILS
MONTREAL

HYDRAULIQUE **Ministère de l'AGRICULTURE**
AGRICOLE **et de la COLONISATION**

FERME **DRAINAGE SOUTERRAIN**
LOUIS BOISSONNEAU
MONTREAL
S'Y FRANÇOIS DE SALES-DE-LA-RIVIERE DU SUD
COMTE MONTMAGNY
DISTRICT ELECTORAL MONTMAGNY

RELEVÉ PAR **PROUDHON CARRIER** PREPARE PAR **GUY MESSIER**
TRACE PAR **PIERRE DESMAREZ** REVISE PAR **B. L. L. L.**

PLAN No S-10381 FEUILLE 1 DE 1

APPROUVE PAR **CHIEF DU DISTRICT No 2**
LE 15/11/71

CHIEF DU DISTRICT NO 2
HYDRAULIQUE AGRICOLE
MINISTRE DE L'AGRICULTURE
ET DES PÊCHERIES
STEFANY, QUEBEC
GIV 338

18060 BISSONNEAU L. L.