
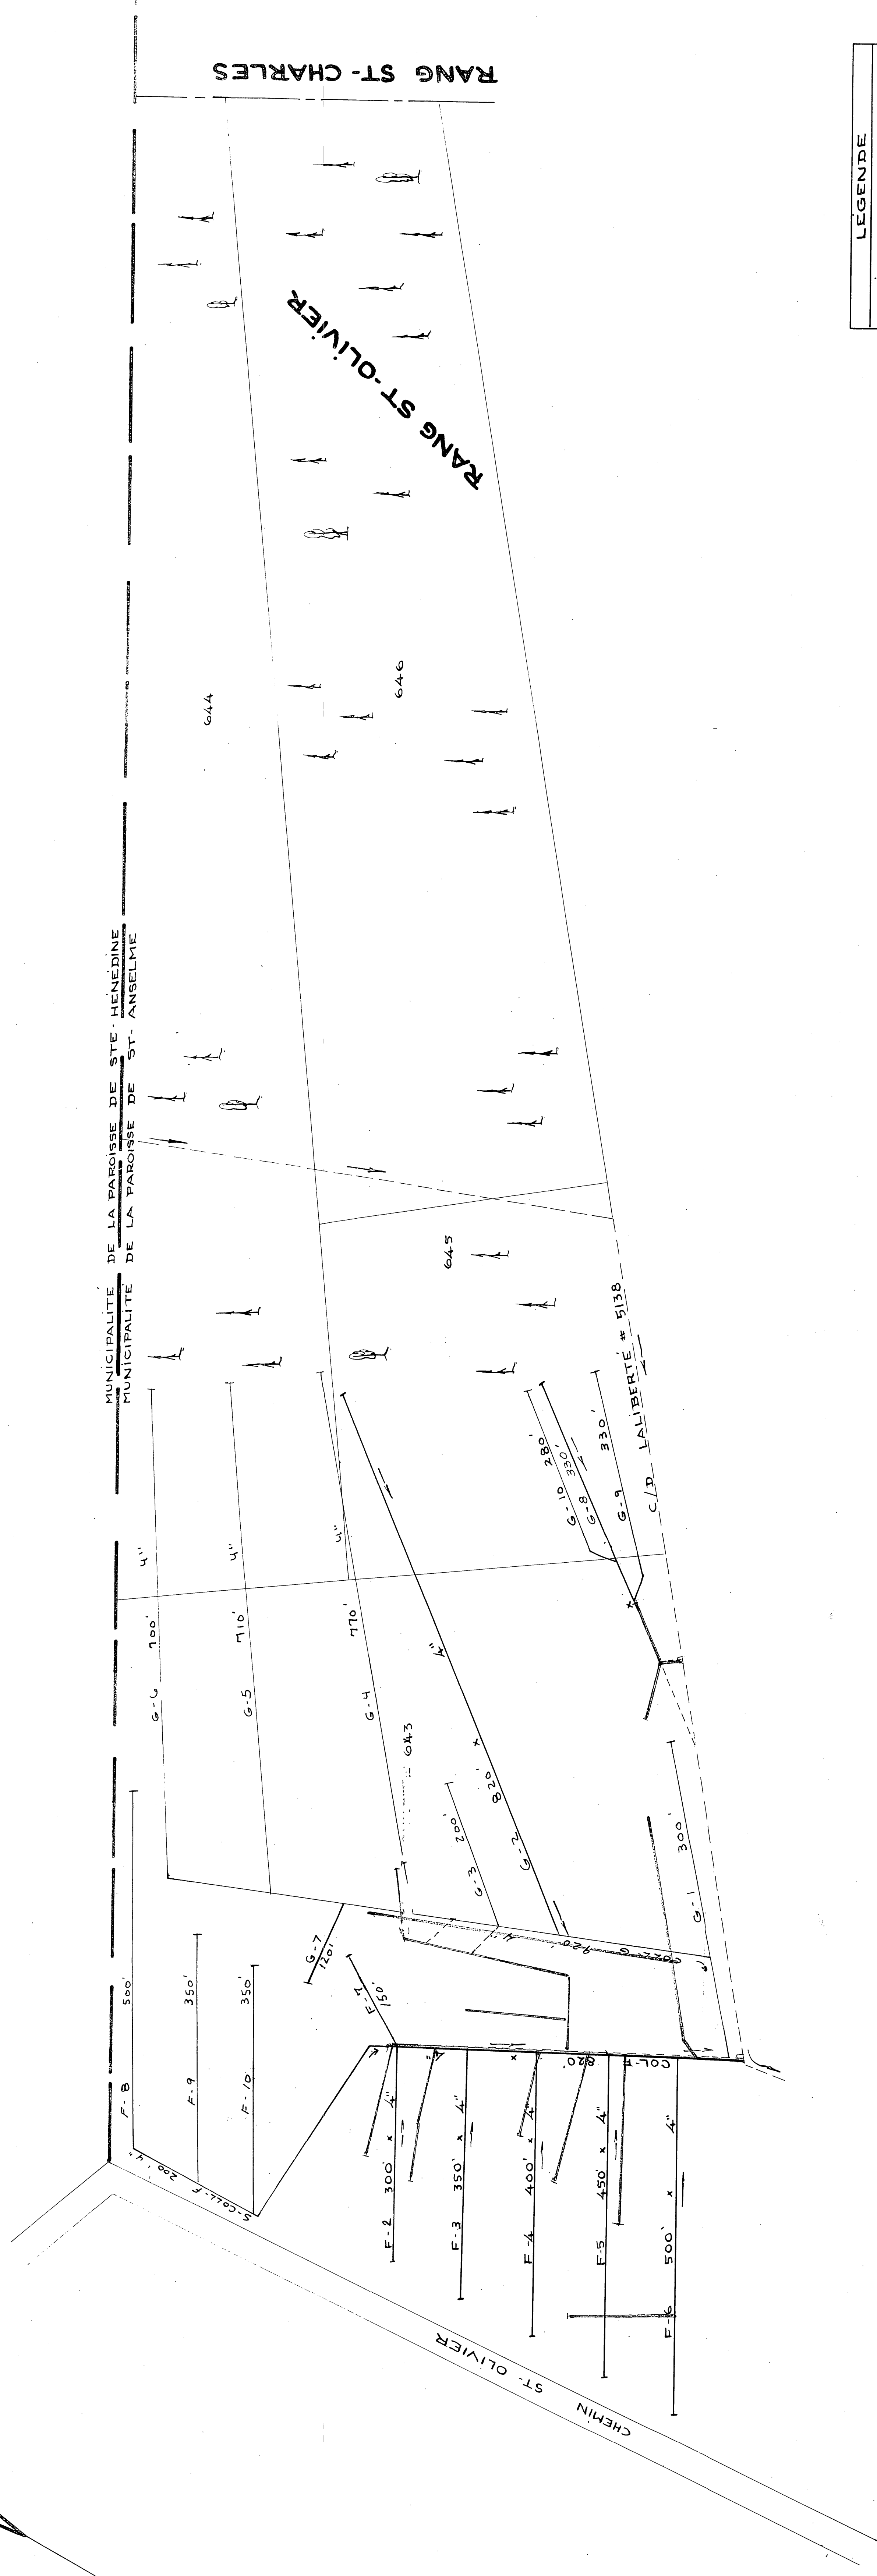


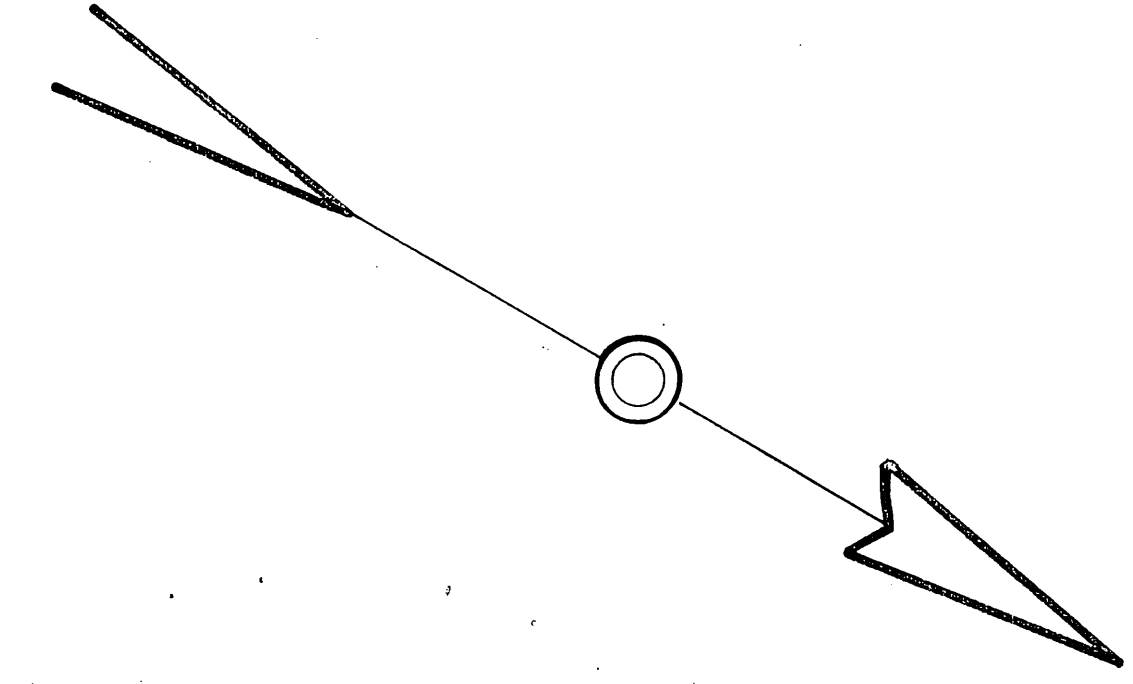

| LÉGENDE         |           |  |
|-----------------|-----------|--|
| DRAINS PROJÉTÉS | —         |  |
| " EXISTANTS     | - - - - - |  |
| C/D — FOSSE     | ==        |  |

ÉCHELLE 1" = 100' - 0"

NOT : 645-646 ST OLIVIER

| DESIGNATION                       | DRAINS REQUIS      |   | Longueur en pieds   |   |   |         |
|-----------------------------------|--------------------|---|---------------------|---|---|---------|
|                                   | OPTION POTERIE     |   | OPTION POLYETHYLENE |   |   |         |
|                                   | DIAMETRE EN POUCES |   | EN POUCES           |   |   |         |
| COLLECTEUR A                      | 10                 | 8 | 4                   | 4 | 8 | 4       |
| B                                 |                    |   | 4520'               |   |   | 4520'   |
| C                                 |                    |   | 4990'               |   |   | 4990'   |
| D                                 |                    |   | 500'                |   |   | 500'    |
| E                                 |                    |   | 1/25"               |   |   | 1/25"   |
| F                                 |                    |   | 4000'               |   |   | 4000'   |
| G                                 |                    |   | 2650'               |   |   | 2650'   |
| H                                 |                    |   | 5550'               |   |   | 5550'   |
| TOTAL                             |                    |   | 2180'               |   |   | 2180'   |
| GRAND TOTAL                       |                    |   | 25,465'             |   |   | 25,465' |
| PROFONDEUR MINIMUM DES DRAINS 30" |                    |   |                     |   |   |         |

| DESIGNATION  | DRAINS REQUIS |      | DRAINS INSTAL |    |
|--------------|---------------|------|---------------|----|
| COLLECTEUR A | 6"            | 4"   | 6"            | 4" |
| COLLECTEUR B | 200           | 1406 | 3960          |    |
| COLLECTEUR C |               |      | 3235          |    |
| COLLECTEUR D |               |      | 2610          |    |
| COLLECTEUR E |               |      | 2650          |    |
| COLLECTEUR F |               |      | 5160          |    |
| TOTAL        |               |      | 25,021        |    |
| GRAND TOTAL  |               |      | 25,221        |    |

PROFONDEUR MINIMUM DES DRAINS 30"  
DEMANDE DU 29 AOÛT 1967  
ANNULÉ LE 8-9-76

L'HYDRAULIQUE AGRICOLE

Ministère de l'AGRICULTURE et de la COLONISATION

PROVINCE DE QUÉBEC

DRAINAGE SOUTERRAIN

*Michel Fournier*

FERME SERGE DUQUETTE

MUNICIPALITÉ DE LOUIS-JOLIETTE ET DE LA PAROISSE DE ST-ANSELME - COMTE DE DORCHESTER

DISTRICT ELECTORAL DE DORCHESTER

RELEVÉ PAR J.M. DUMONT PRÉPARÉ PAR J.M. DUMONT

DESSIN PAR G.LAFAMME-D.L. REVISÉ PAR M. DUMONT

PLAN No S-6658 | FEUILLE 1 DE 1

APPROUVÉ PAR

CHIEF DU DISTRICT N°2

QUÉBEC LE 24 OCTOBRE 1968

REVISION: 8-9-76

1968 FOURNIER Michel